



Scala originale: 1:2000
Dimensione cornice: 534,000 x 378,000 metri
Protocollo pratica T379269/2024
2-ott-2024 19:44:39

Comune: (PD) TRIBANO
Foglio: 7

1 Particella: 272

E=3300

N=3200

**Agenzia del Territorio
CATASTO FABBRICATI
Ufficio Provinciale di
Padova**

Dichiarazione protocollo n. 000338895 del 05/12/2003

Planimetria di u.i.u. in Comune di Tribano

Via Giuseppe Mazzini

civ.

Identificativi Catastali:

Sezione:

Foglio: 7

Particella: 272

Subalterno:

Compilata da:

Pasqualin Rafaele

Iscritto all'albo:

Geometri

Prov. Padova

N. 2463



Scheda n. 1

Scala 1:200



PIANO PRIMO
H 2.58

PIANO TERRA
H 2.63

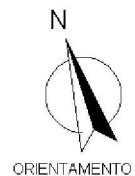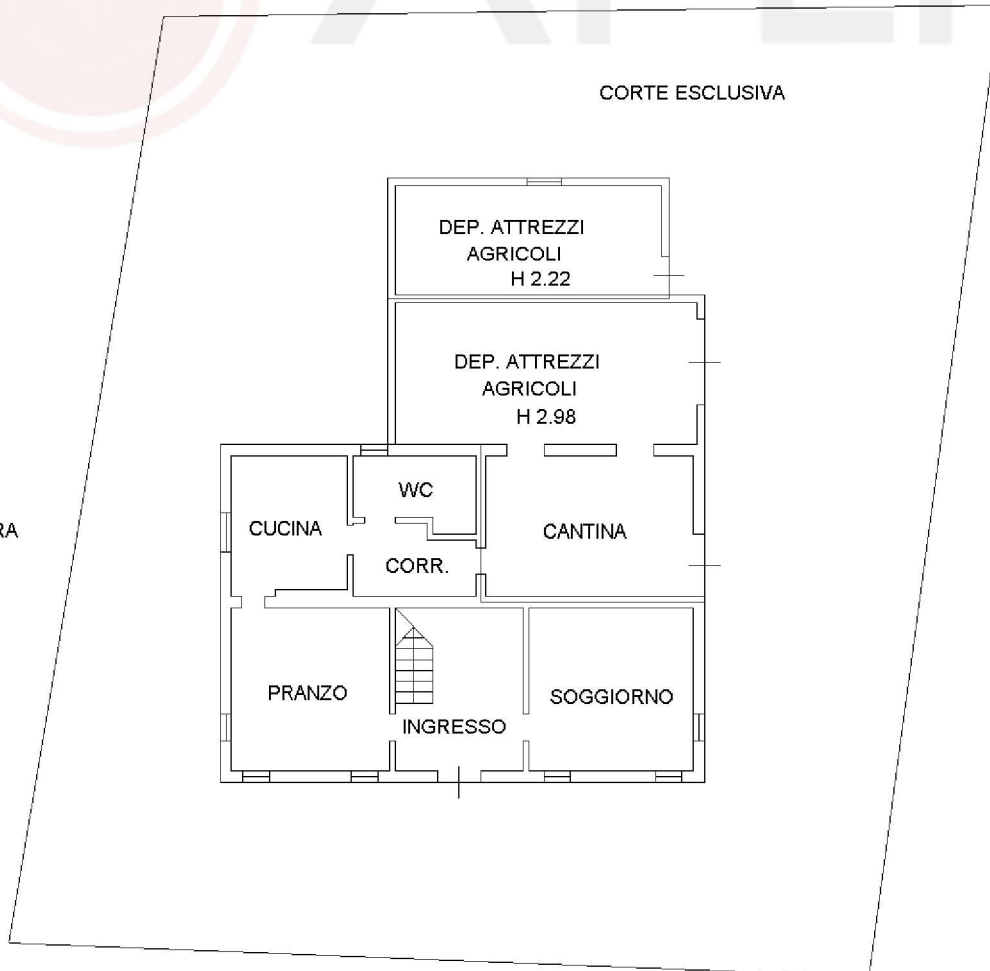

Ultima planimetria in atti