


via Testaferrata



# IMMOBILE N. 1

## PUNTI DI VISTA DOCUMENTAZIONE FOTOGRAFICA

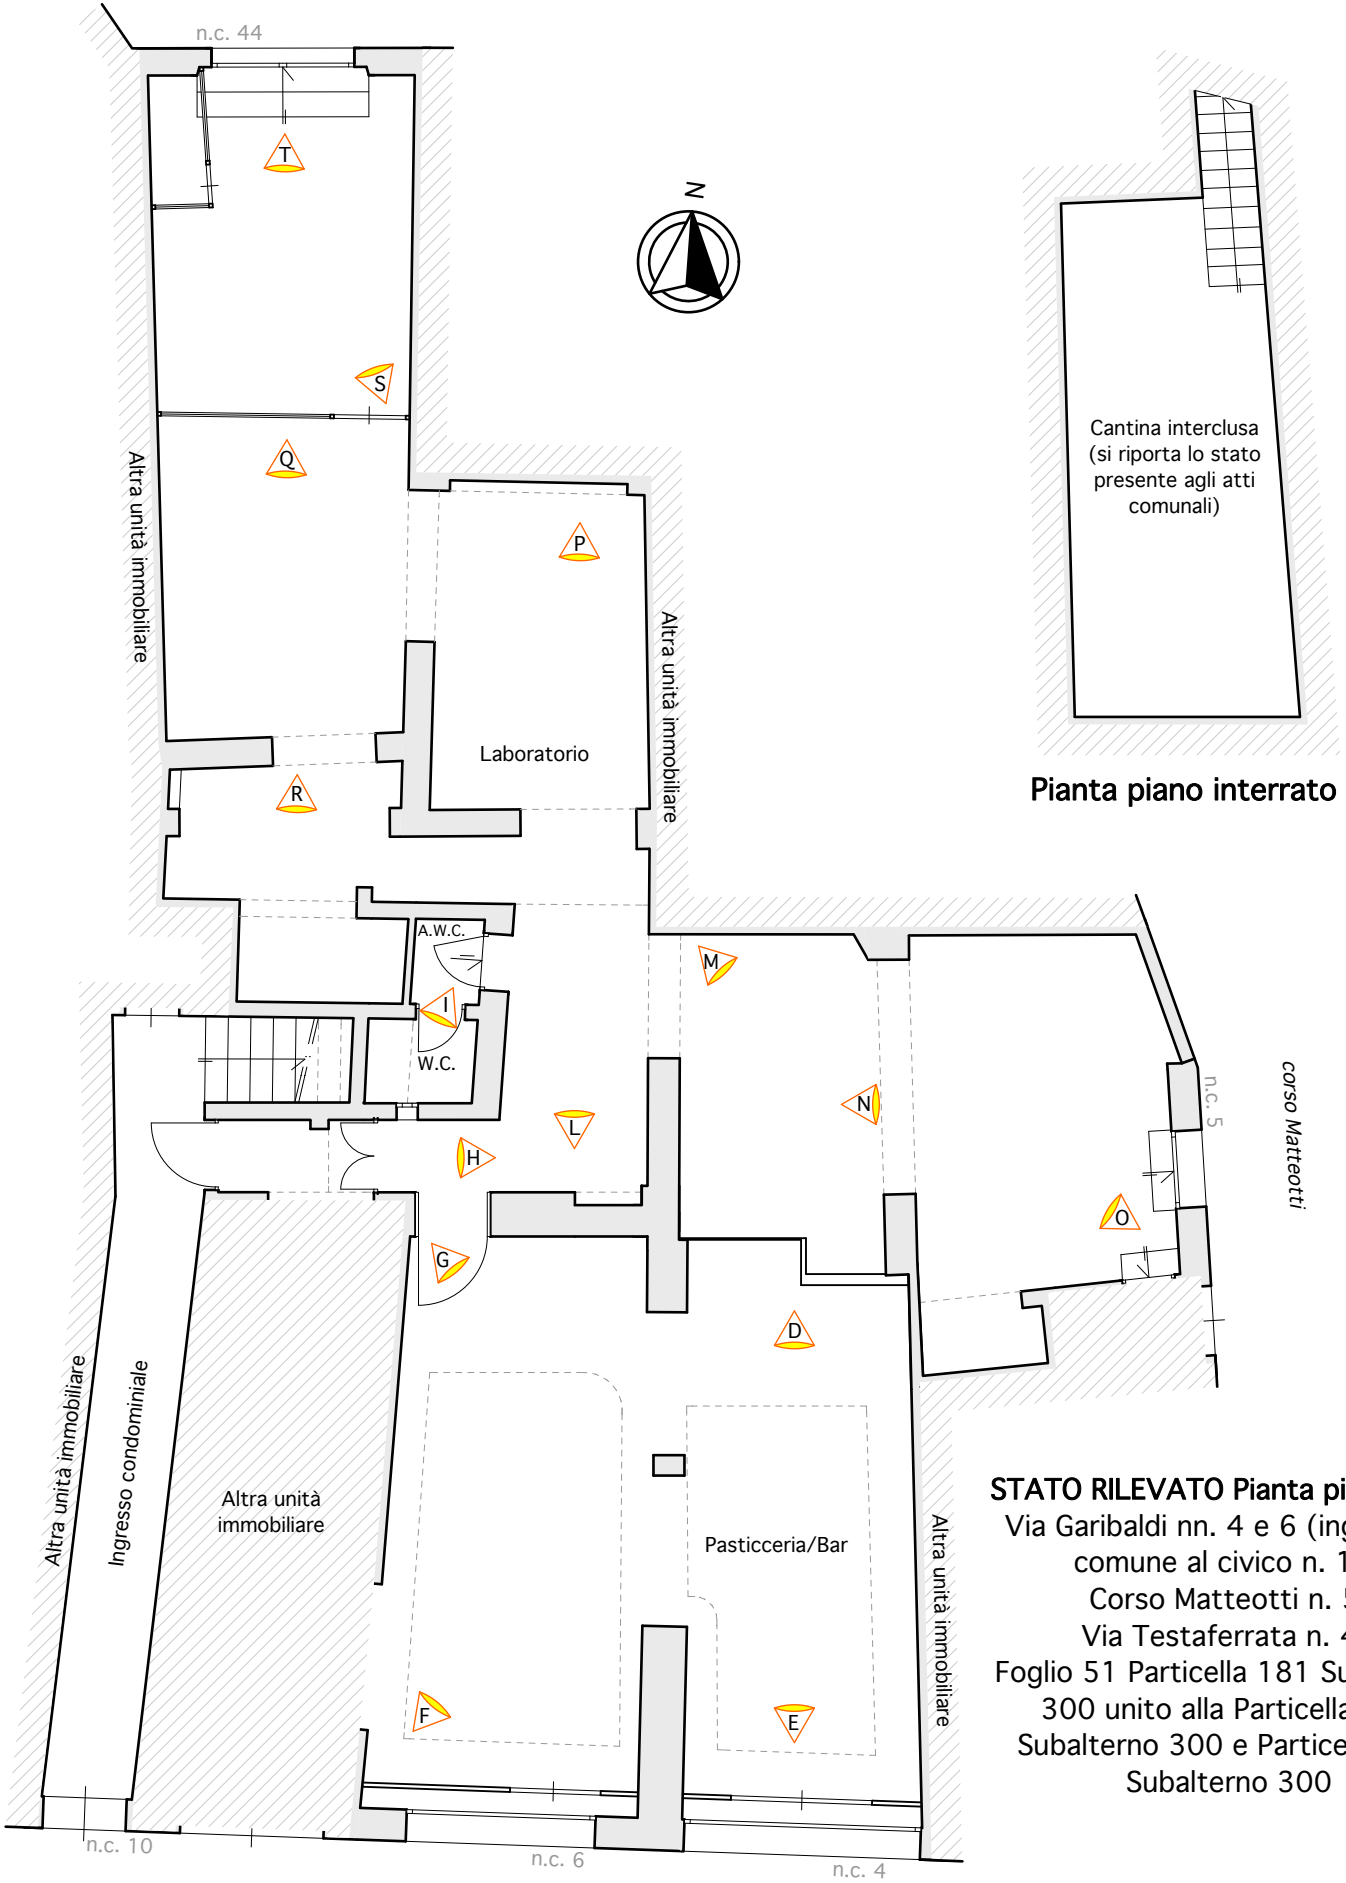

Cantina interclusa  
(si riporta lo stato  
presente agli atti  
comunali)

**Pianta piano interrato**

**STATO RILEVATO Pianta piano terra**  
 Via Garibaldi nn. 4 e 6 (ingresso a  
 comune al civico n. 10)  
 Corso Matteotti n. 5,  
 Via Testaferrata n. 44  
 Foglio 51 Particella 181 Subalterno  
 300 unito alla Particella 180  
 Subalterno 300 e Particella 182  
 Subalterno 300

scala 1:100

via Garibaldi



**IMMOBILE N. 1**  
**DOCUMENTAZIONE FOTOGRAFICA**

Via Garibaldi nn. 4 e 6 (ingresso a comune al civico n. 10), Corso Matteotti n. 5, Via Testaferrata n. 44  
Foglio 51 Particella 181 Subalterno 300 unito alla Particella 180 Subalterno 300 e Particella 182 Subalterno 300



Vista A esterno del fabbricato in oggetto



Vista B esterno del fabbricato in oggetto



Vista C esterno del fabbricato in oggetto



**IMMOBILE N. 1**  
**DOCUMENTAZIONE FOTOGRAFICA**

Via Garibaldi nn. 4 e 6 (ingresso a comune al civico n. 10), Corso Matteotti n. 5, Via Testaferrata n. 44  
Foglio 51 Particella 181 Subalterno 300 unito alla Particella 180 Subalterno 300 e Particella 182 Subalterno 300



Vista D pasticceria/bar



Vista E pasticceria/bar



Vista F pasticceria/bar




**IMMOBILE N. 1**  
**DOCUMENTAZIONE FOTOGRAFICA**

Via Garibaldi nn. 4 e 6 (ingresso a comune al civico n. 10), Corso Matteotti n. 5, Via Testaferrata n. 44  
Foglio 51 Particella 181 Subalterno 300 unito alla Particella 180 Subalterno 300 e Particella 182 Subalterno 300



Vista G pasticceria/bar

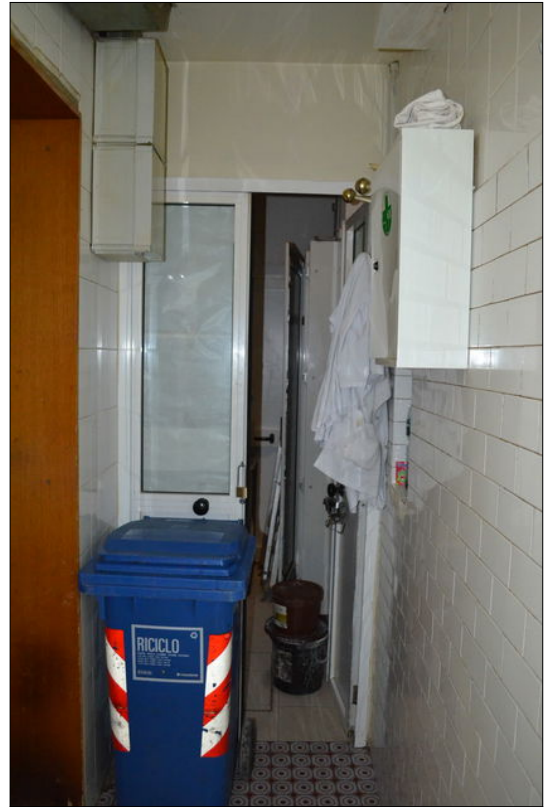

Vista H ripostiglio



Vista I bagno



**IMMOBILE N. 1**  
**DOCUMENTAZIONE FOTOGRAFICA**

Via Garibaldi nn. 4 e 6 (ingresso a comune al civico n. 10), Corso Matteotti n. 5, Via Testaferrata n. 44  
Foglio 51 Particella 181 Subalterno 300 unito alla Particella 180 Subalterno 300 e Particella 182 Subalterno 300



Vista L laboratorio



Vista M laboratorio



Vista N laboratorio




**IMMOBILE N. 1**  
**DOCUMENTAZIONE FOTOGRAFICA**

Via Garibaldi nn. 4 e 6 (ingresso a comune al civico n. 10), Corso Matteotti n. 5, Via Testaferrata n. 44  
Foglio 51 Particella 181 Subalterno 300 unito alla Particella 180 Subalterno 300 e Particella 182 Subalterno 300



Vista O laboratorio

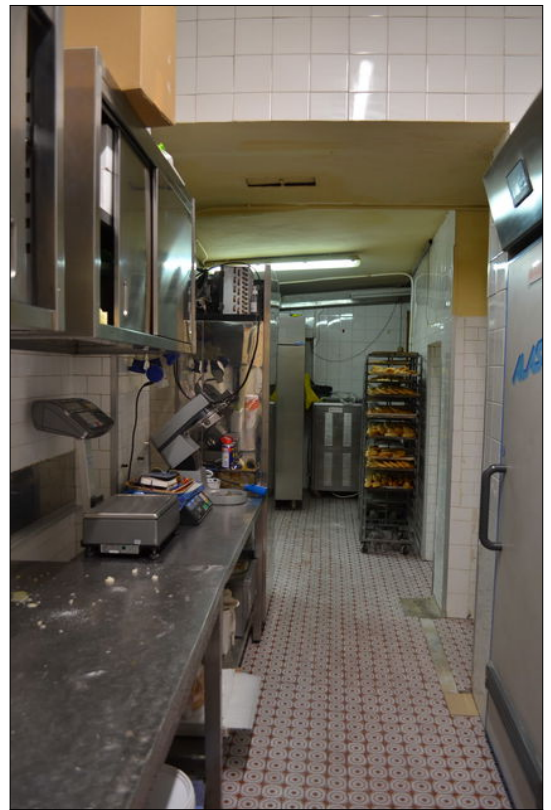

Vista P laboratorio



Vista Q laboratorio



**IMMOBILE N. 1**  
**DOCUMENTAZIONE FOTOGRAFICA**

Via Garibaldi nn. 4 e 6 (ingresso a comune al civico n. 10), Corso Matteotti n. 5, Via Testaferrata n. 44  
Foglio 51 Particella 181 Subalterno 300 unito alla Particella 180 Subalterno 300 e Particella 182 Subalterno 300



Vista R laboratorio




Vista S laboratorio



Vista T laboratorio



**IMMOBILE N. 2**  
**PUNTI DI VISTA DOCUMENTAZIONE FOTOGRAFICA**

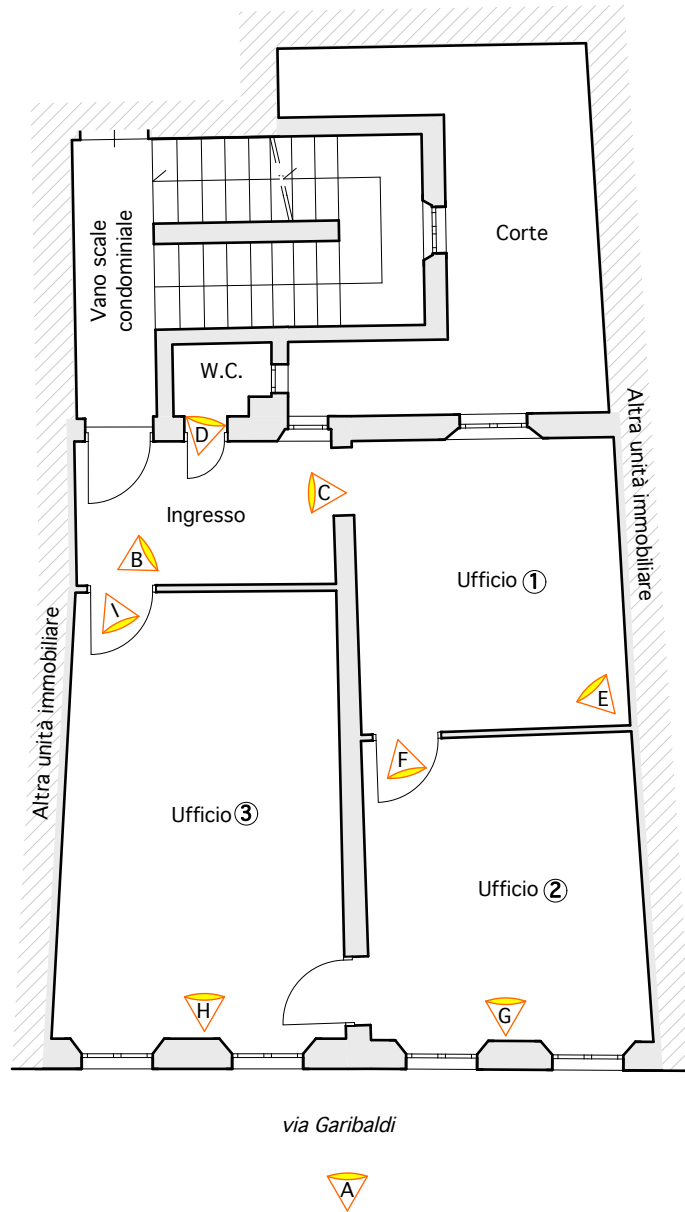

**STATO RILEVATO Pianta piano primo**  
**Via Garibaldi n. 10**  
**Foglio 51 Particella 182 Subalterno 5**



**IMMOBILE N. 2**  
**DOCUMENTAZIONE FOTOGRAFICA**  
Via Garibaldi n. 10 - Foglio 51 Particella 182 Subalterno 5



Vista A esterno del fabbricato in oggetto



Vista C ingresso



Vista B ingresso



**IMMOBILE N. 2**  
**DOCUMENTAZIONE FOTOGRAFICA**  
Via Garibaldi n. 10 - Foglio 51 Particella 182 Subalterno 5



Vista D bagno



Vista E ufficio ①



Vista F ufficio ②



**IMMOBILE N. 2**  
**DOCUMENTAZIONE FOTOGRAFICA**  
Via Garibaldi n. 10 - Foglio 51 Particella 182 Subalterno 5



Vista G ufficio ②





Vista H ufficio ③



Vista I ufficio ③



**IMMOBILE N. 3**  
**PUNTI DI VISTA DOCUMENTAZIONE FOTOGRAFICA**

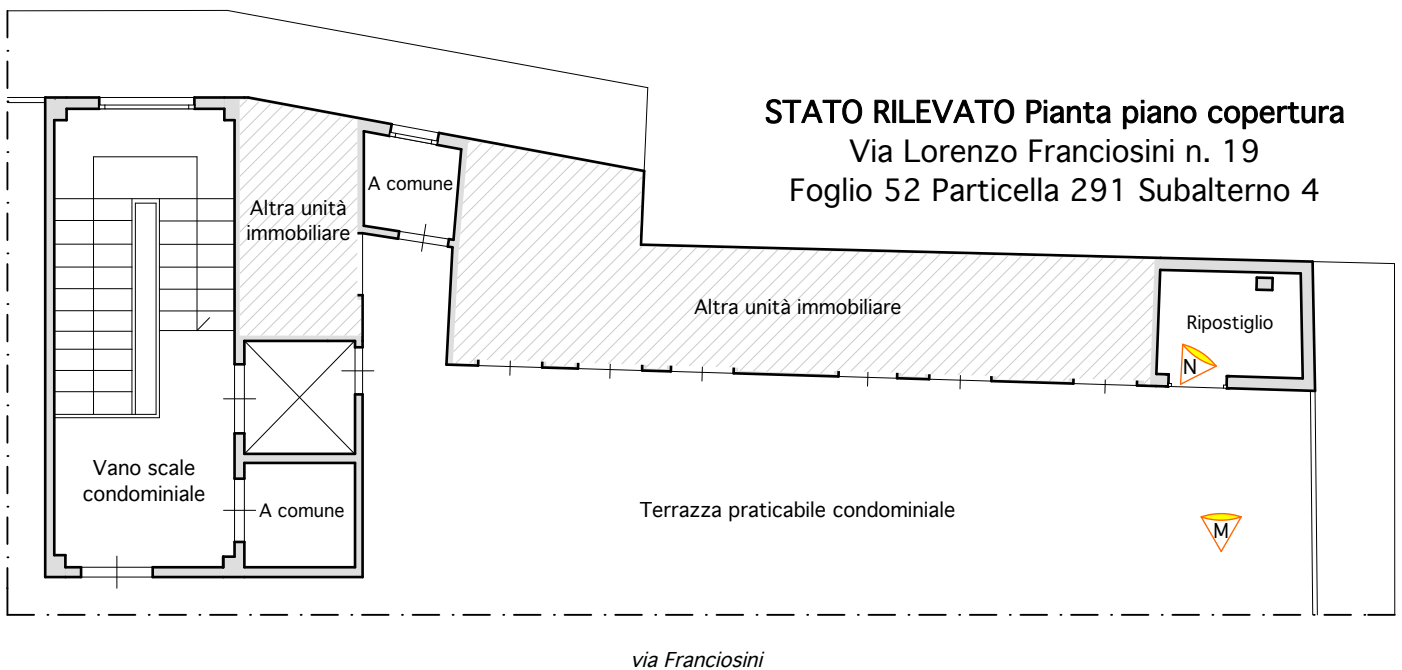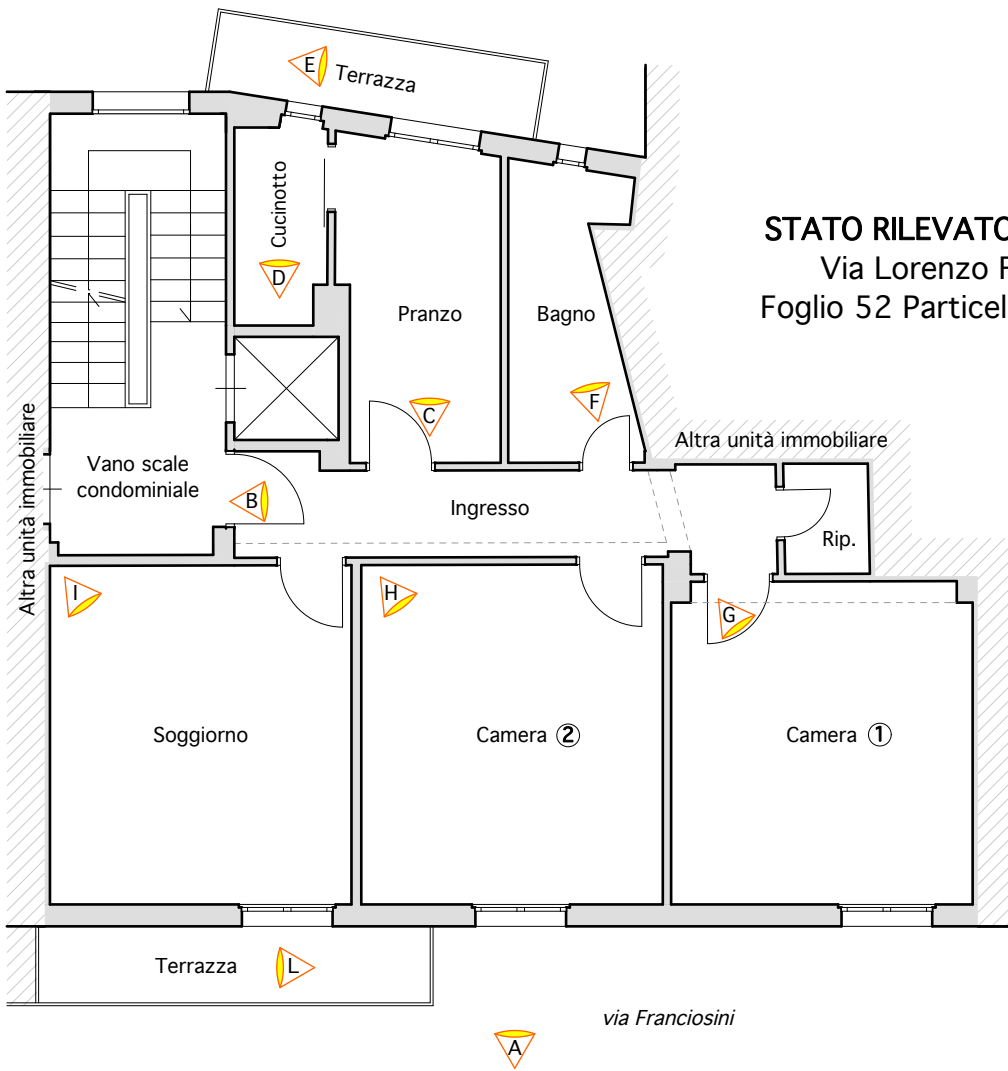


**IMMOBILE N. 3**  
**DOCUMENTAZIONE FOTOGRAFICA**

Via Lorenzo Franciosini n. 19 - Foglio 52 Particella 291 Subalterno 4



Vista A esterno del fabbricato in oggetto

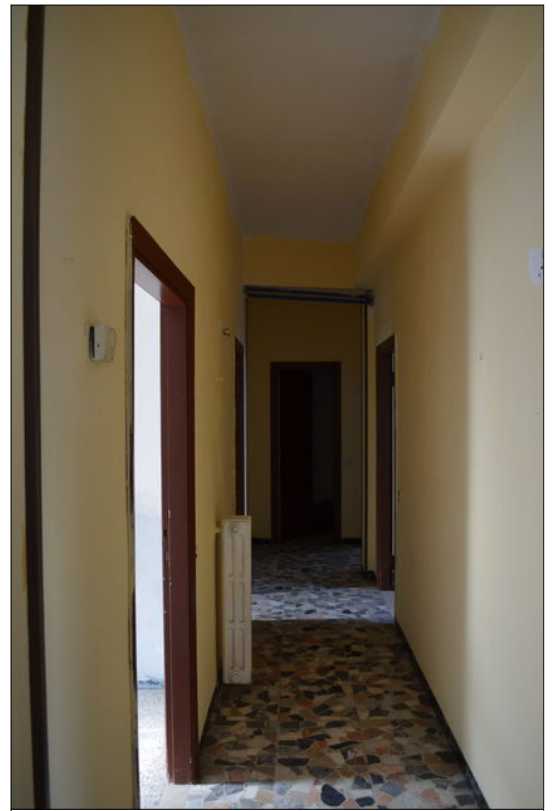

Vista B ingresso



Vista C pranzo



**IMMOBILE N. 3**  
**DOCUMENTAZIONE FOTOGRAFICA**

Via Lorenzo Franciosini n. 19 - Foglio 52 Particella 291 Subalterno 4



Vista D cucinotto



Vista E terrazza



Vista F bagno



**IMMOBILE N. 3**  
**DOCUMENTAZIONE FOTOGRAFICA**

Via Lorenzo Franciosini n. 19 - Foglio 52 Particella 291 Subalterno 4



Vista G camera ①



Vista H camera ②



Vista I Soggiorno



**IMMOBILE N. 3**  
**DOCUMENTAZIONE FOTOGRAFICA**

Via Lorenzo Franciosini n. 19 - Foglio 52 Particella 291 Subalterno 4



Vista L terrazza



Vista M esterno del ripostiglio



Vista N ripostiglio

