

ALLEGATO D: Planimetria riportante lo stato reale riscontrato sui luoghi di causa;





TRIBUNALE DI NAPOLI NORD
G.E.: Dott.ssa TRIGLIONE LORELLA
Ufficio Esecuzioni – R.G. E.I. 188/2025



ALLEGATO D1: LOTTO 1



Dott. Ing. Tommaso Giordano
Attività Tecnico-Scientifica
in Ambito Forense



329 339 55 02




tommasogiordano1977@gmail.com
tommaso.giordano@mgpec.eu



Via Diac. 8
Napoli 80133

PIANO SECONDO
 fg 12 p.lia 685 sub. 17
 H= 3,00 ml

VIA DON ANTONIC BALSAMO
 (catast. Traverso X di Via Saggezza)

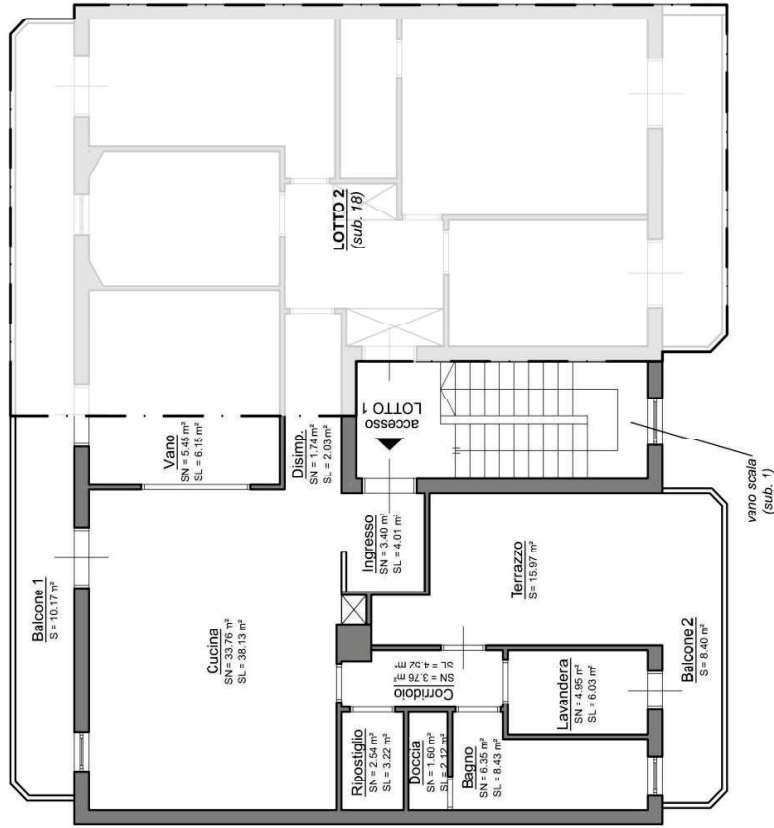

1 2 3 4 5 6 7 8 9 10

VARIANTE 1 DATA:	DESCRIZIONE	C.T.U.	PRG.Nr	SCALA	FOGLIO
VARIANTE 2 DATA:	Planimetria riportante lo stato reale riscontrato nell'immobile sito alla Via Don Antonio Balsamo n. 14, a Afagola (NA) ed identificato catastalmente al f. 12 p. 685 sub. 17	ing. T. Gordano	DIS.Nr	DATA	TOT.FOGLI
VARIANTE 3 DATA:			ARCH.	FILE	SEQUE
1/2024				1:100	1
1/2024				13/09/25	4
1/2024					2


PIANO SEMINTERRATO (CANTINATO)

fg 12 p.lla 685 sub. 17

H= 2,85 ml

VIA DON ANTONIO BALSAMO

(catast. Traversa X di Via Saggese)

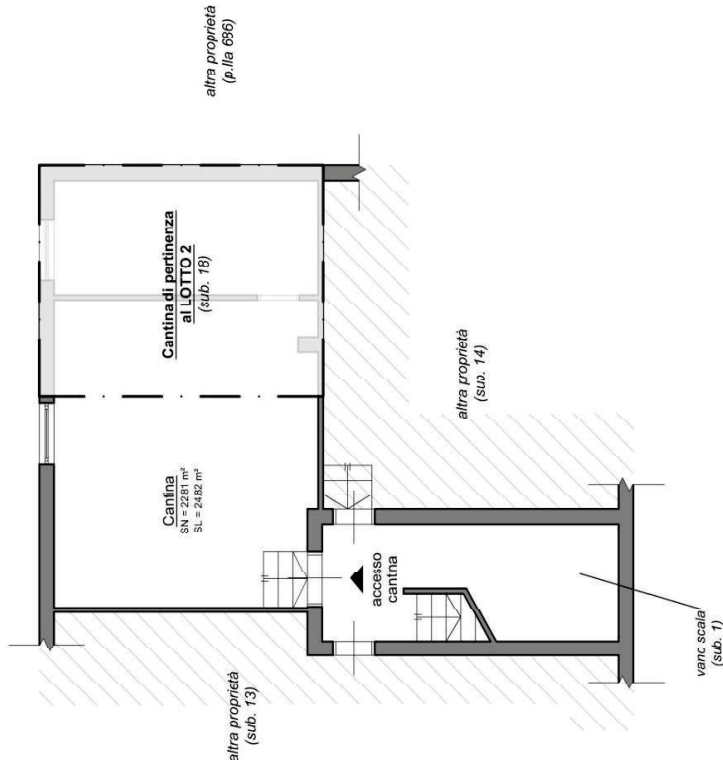

VARIANTE 1 DATA:
VARIANTE 2 DATA:
VARIANTE 3 DATA:

DESCRIZIONE
Planimetria riportante lo stato reale riscontrato nell'immobile sito alla
Via Don Antonio Balsamo n. 14, a Afagola (NA) ed identificato
catastralmente al f. 12 p. 685 sub. 17

COMMITTENTE
Tribunale di Napoli Nord
RG 168/2005

C.T.U.
ing. T. Gordano

PRG.Nr
DIS.Nr
ARCH.

SCALA 1:100
DATA 13/09/25
FILE

FOGLIO 2
TOT.FOGLI 4
SEGUE 3



TRIBUNALE DI NAPOLI NORD
G.E.: Dott.ssa TRIGLIONE LORELLA
Ufficio Esecuzioni – R.G. E.I. 188/2025



ALLEGATO D2: LOTTO 2



Dott. Ing. Tommaso Giordano
Attività Tecnico-Scientifica
in Ambito Forense



329 339 55 02





tommasogiordano1977@gmail.com
tommaso.giordano@mgpec.eu



Via Diac. 8
Napoli 80133

PIANO SECONDO
 fg 12 p.lia 685 sub. 18
 H= 3,00 ml


VIA DON ANTONIC BALSAMO
 (catast. Traversa X di /ia Seggese)

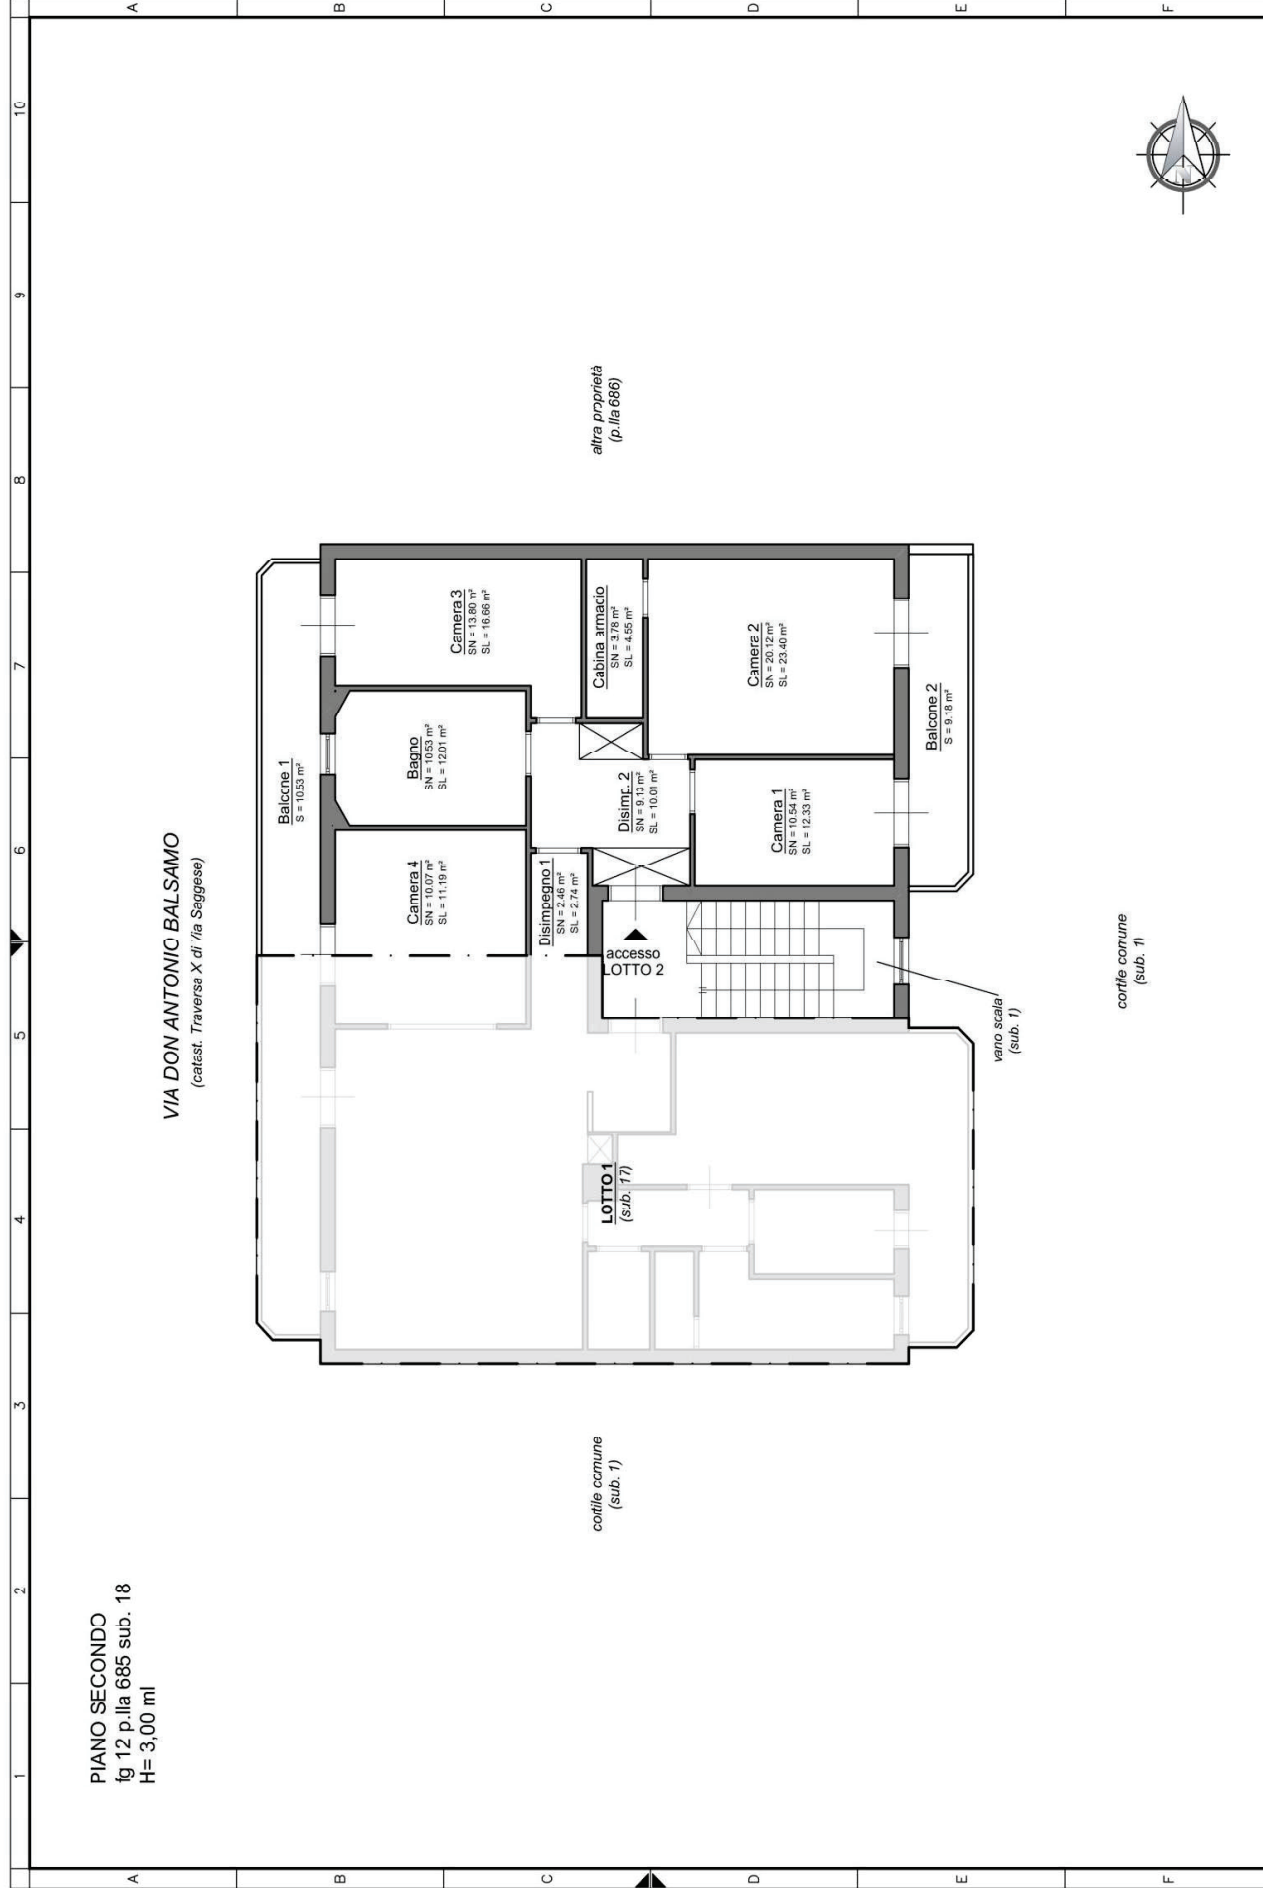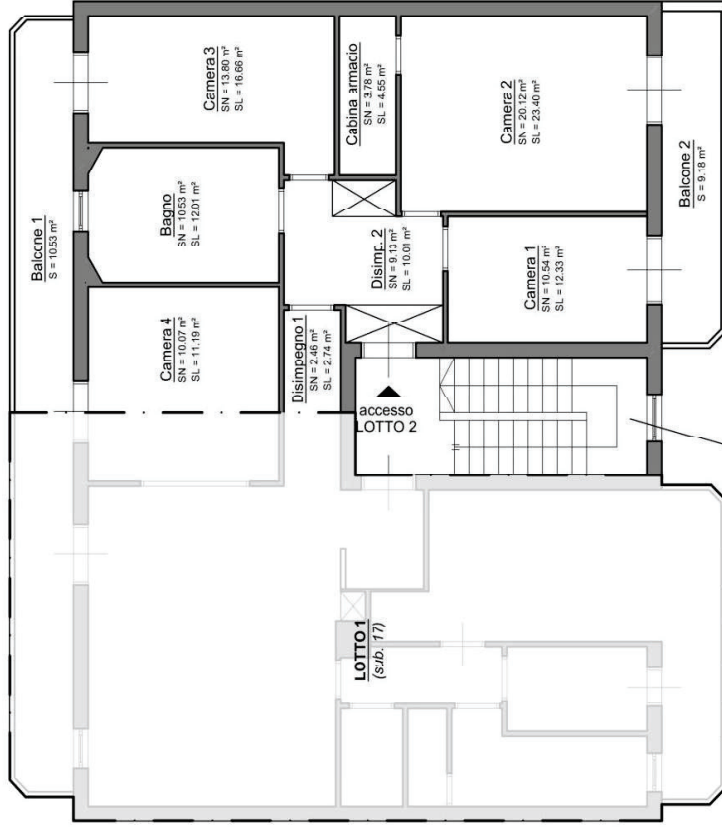

VARIANTE 1 DATA:	DESCRIZIONE	COMMITTENTE	C.T.U.	PRG.Nr	SCALA	FOGLIO
VARIANTE 2 DATA:	Planimetria riportante lo stato reale riscontrato nell'immobile sito alla Via Don Antonio Balsamo n. 14, a Afragola (NA) ed identificato catastalmente al f. 12 p. 685 sub. 18	Tribunale di Napoli Nord RG 185/2025	ing. T. Gordano	DIS.Nr	DATA 13/09/25	TOT.FOGLI 4
VARIANTE 3 DATA:				ARCH.	FILE	SEQUE 4

PIANO SEMINTERRATO (CANTINATO)
 fg. 12 p.lla 685 sup. 18
 H= 2,85 ml

VIA DCN ANTONIO BALSAMO
 (catast. Traversa X di Via Saggeze)

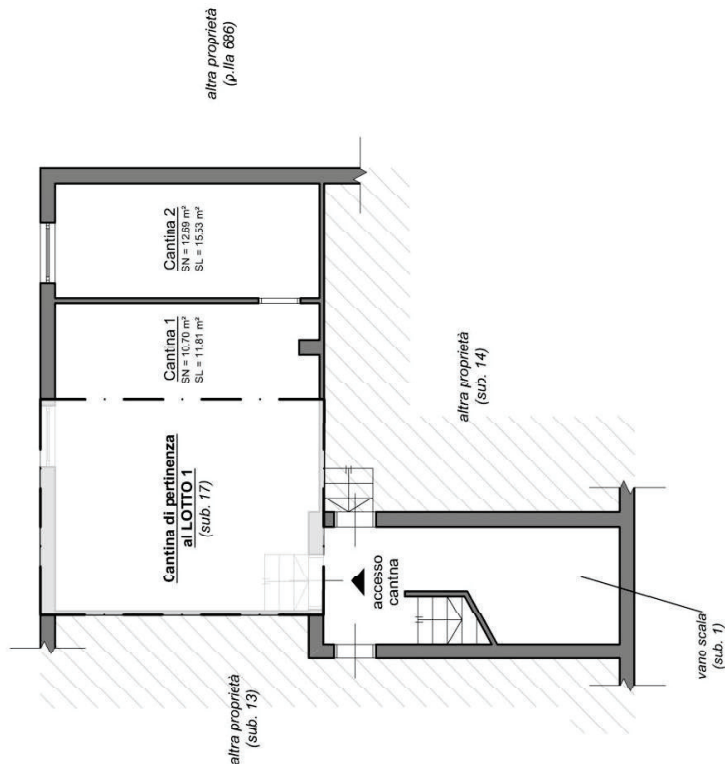

VARIANTE 1 DATA:	DESCRIZIONE	COMMITTENTE	C.T.U.	PRG.Nr	SCALA	FOGLIO
VARIANTE 2 DATA:	Planimetria riportante lo stato reale riscontrato nell'immobile sito alla Via Don Antonio Balsamo n. 14, a Afragola (NA) ed identificato catastalmente al f. 12 p. 685 sub. 18	Tribunale di Napoli Nord RG 168/2005	ing. T. Gordano	DIS.Nr	DATA	TOT.FOGLI
VARIANTE 3 DATA:				ARCH.	FILE	SEGUE
AS Landscape						