

Comune di Grottole
Provincia di Acqui Terme

OGGETTO: VARIANTE AL PERMESSO DI COSTRUIRE N. DEL
EDIFICIO PER CIVILE ABITAZIONE - VIA DEI LIGURI/LOCALITA' MONTESECCO

COMUNE DI GROTTOLE
DOCUMENTO ALLIGATO
ALLA DIAE N° 1/2014

PROPRIETA': GEDA COSTRUZIONI s.r.l.
Via L. Manara n. 138
63036 San Benedetto del Tronto (AP)

GEDA COSTRUZIONI s.r.l.
Via L. Manara n. 138
63036 San Benedetto del Tronto (AP)
P. art. 100, 01/06/2014-143

Elaborato

Scala

Data

N.

STATO MODIFICATO
PIANTE PROSPETTIVE SEZIONI

1:100

2


PROGETTAZIONE: ARCH. STEFANIA FICCADENTI
COLLABORATRICE: CINZIA D'ANTONIO

Via E. Toti 48
63036 San Benedetto del Tronto (AP)
tel. 0735.650494



inthesign

LOTTO 5
Sub 4

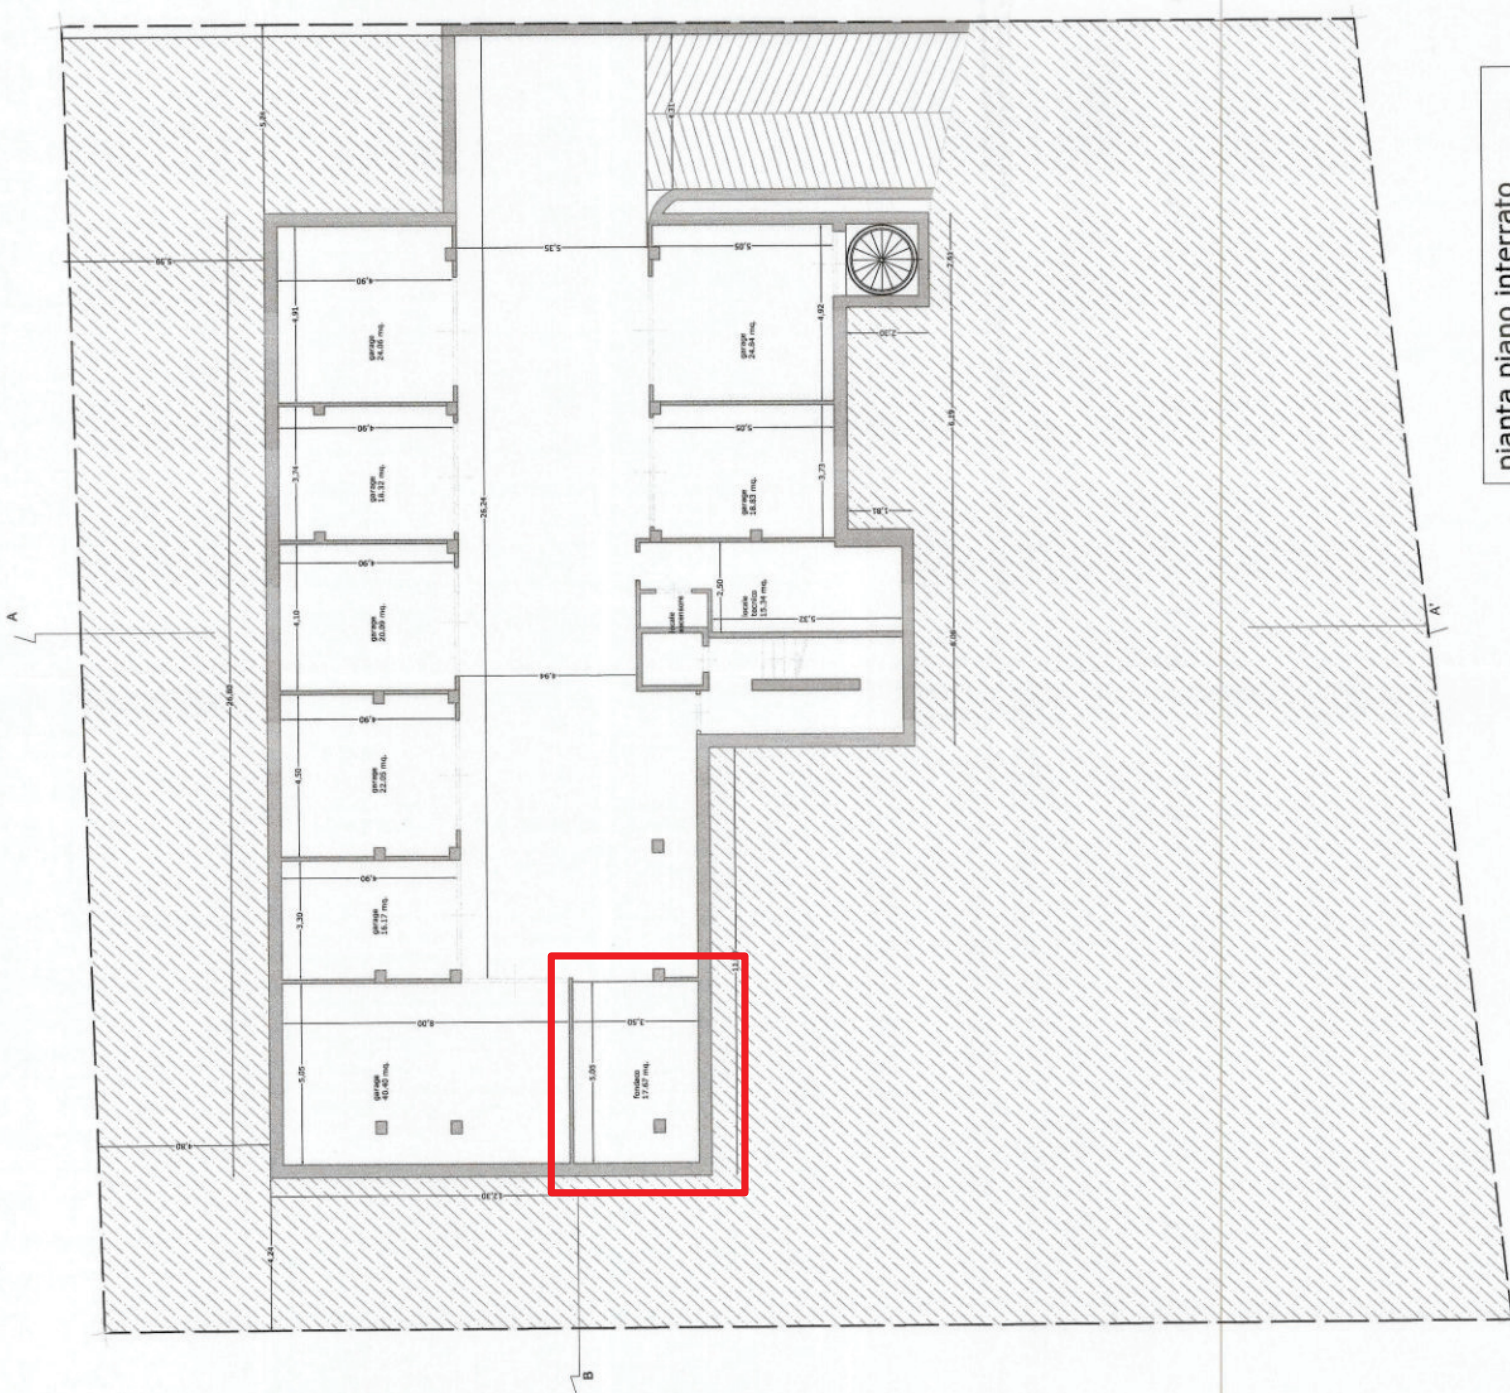

piano piano interrato

scala 1:100