

MODULARIO
F. rig. rend. 407



MINISTERO DELLE FINANZE
DIREZIONE GENERALE DEL CATASTO E DEI SS.TT.EE.
CATASTO EDILIZIO URBANO (RDL 13-4-1939, n. 652)



MOD. **BN** (CEU)

LIRE
250

Planimetria di u.i.u. in Comune di BUSNAGO via LIBERTA' civ. 24


PIANU TERRA
H=2.30

VIA LIBERTA'

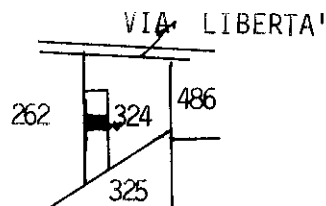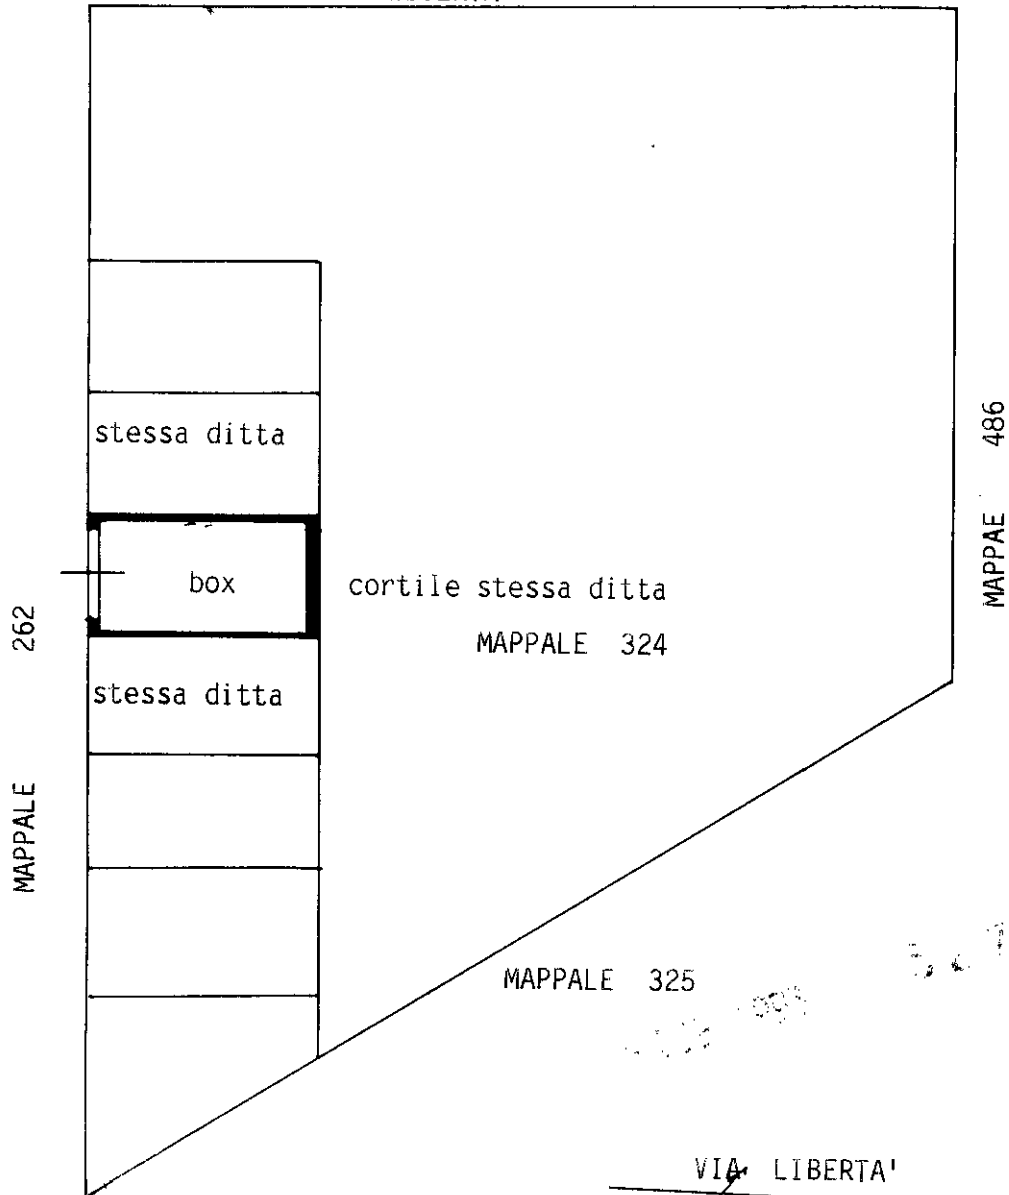

PLANIMETRIA SCALA 1:2000

ORIENTAMENTO

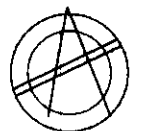

SCALA DI 1:200

Roma - Istituto Poligrafico e Zecca dello Stato - P.V.

Dichiarazione di N.C.

Denuncia di variazione

Ultima planimetria in atti

Compilata dal GEOMETRA

(Titolo, cognome e nome)


BRAMBILLA LUIGI

Iscritto all'albo dei GEOMETRI

MILANO

data 29/04/2025 Firma Luigi Brambilla

RISERVATO ALL'UFFICIO

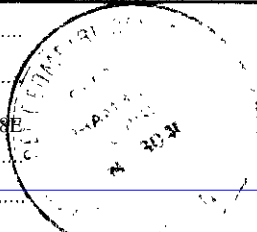

Data presentazione: 14/07/1993 - Data: 29/04/2025 - n. T102149 - Richiedente: MTPNTN49L24B888E

Totale schede T: 3 Formato di acquisizione: A4 (210x297) Chiesto: A4 (210x297)

n. 324 sub. 4

Catasto dei Fabbricati - Situazione al 29/04/2025 - Comune di BUSNAGO(B289) - < Foglio 3 - Particella 324 - Subalterno 4 >
VIA LIBERTA' n. 24 Piano T