




IMMOBILE SITO IN SOLARINO  
VIA XX SETTEMBRE N. 33

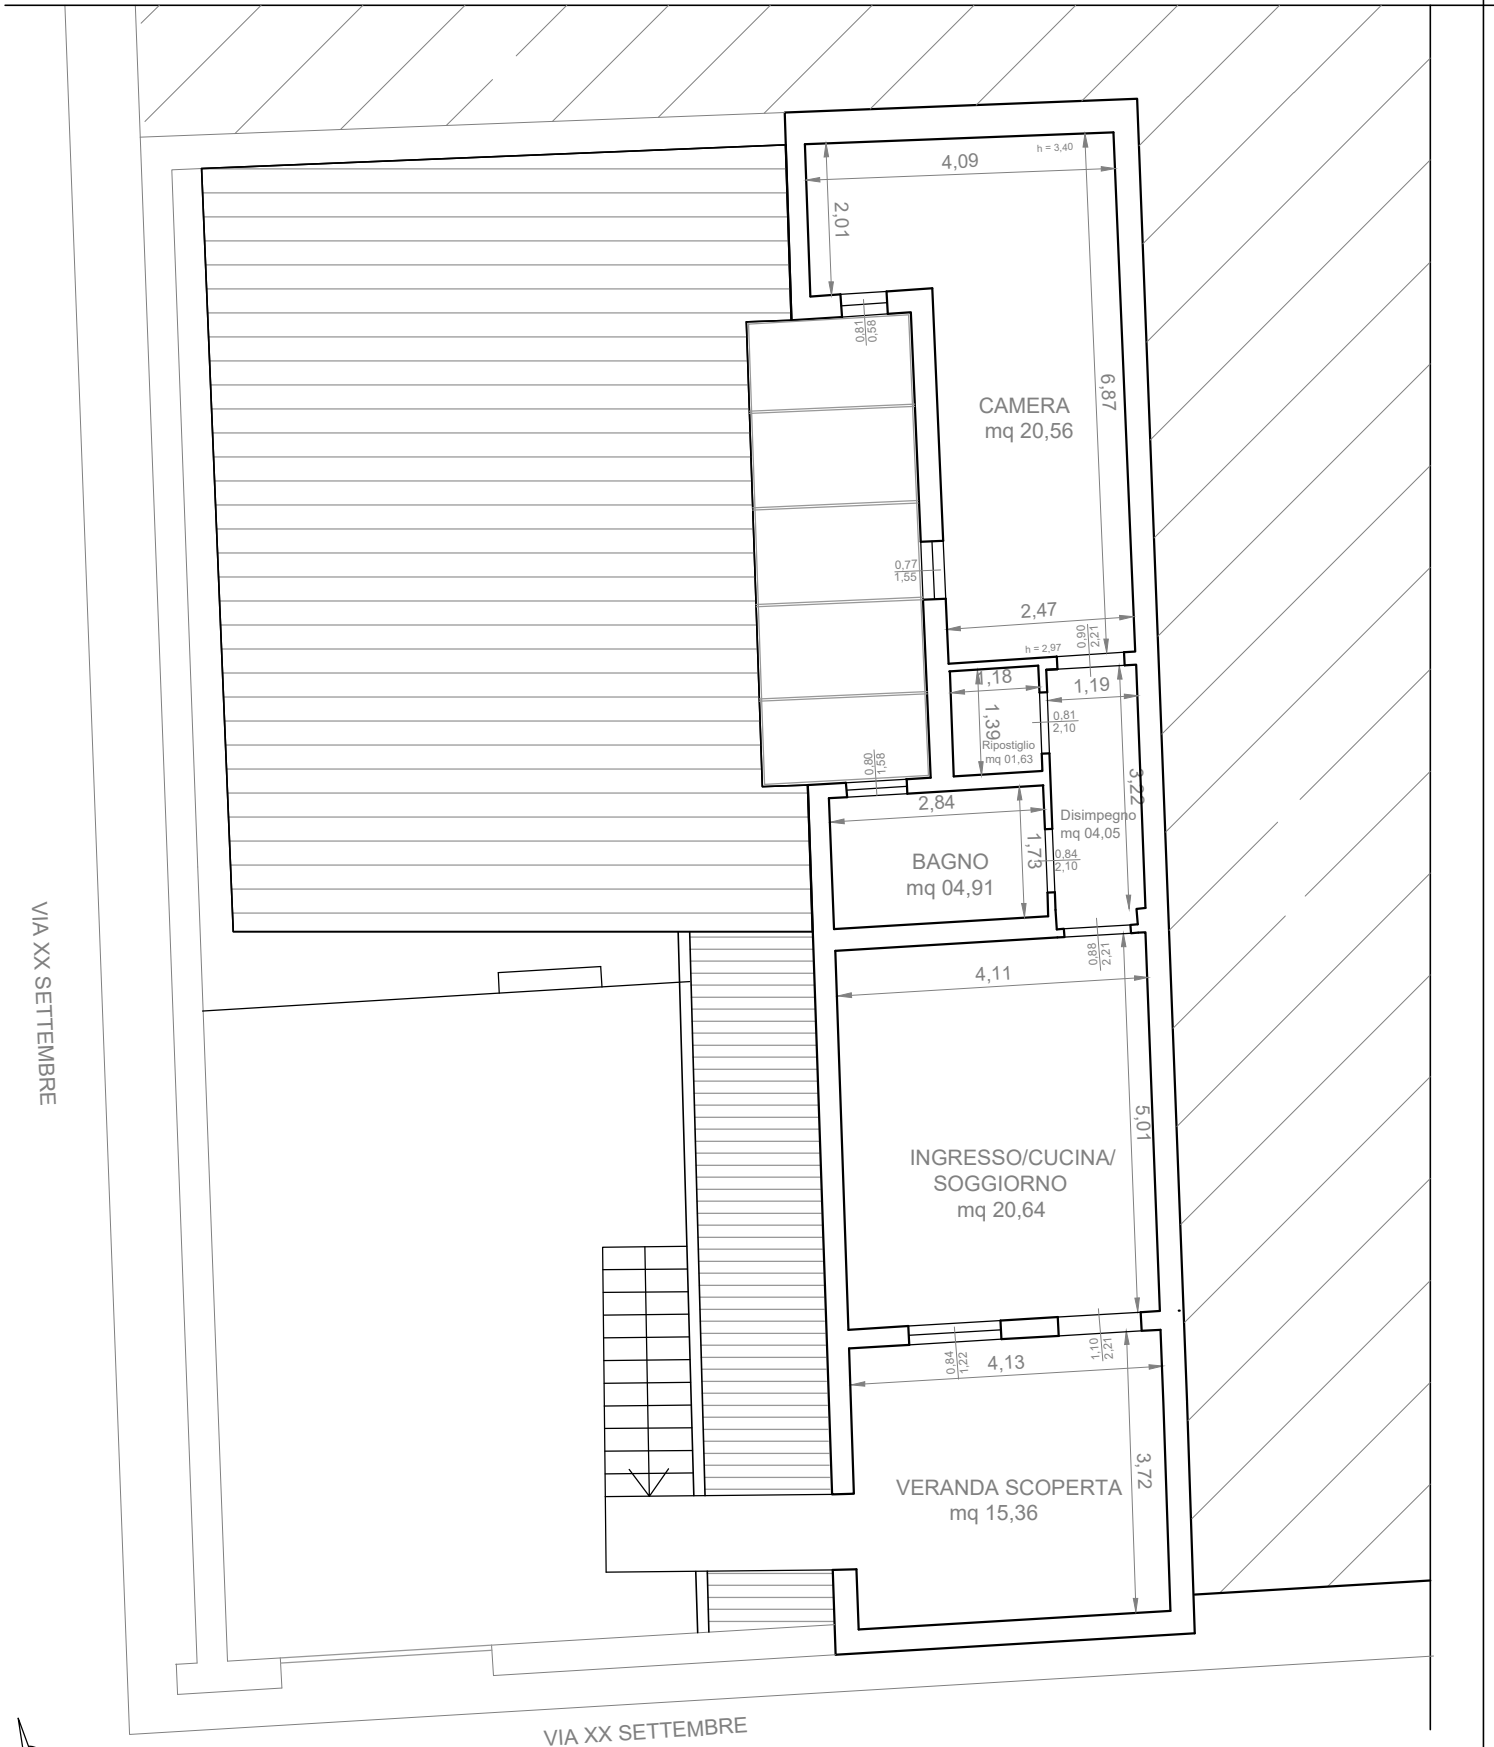

PIANTA PIANO PRIMO SC. 1: 100

IMMOBILE SITO IN SOLARINO  
VIA XX SETTEMBRE N. 33



VIA XX SETTEMBRE

VIA XX SETTEMBRE



PIANTA PIANO COPERTURA SC. 1: 100