

**Agenzia del Territorio
CATASTO FABBRICATI
Ufficio Provinciale di
Modena**

Dichiarazione protocollo n. MO0160090 del 27/11/2012

Planimetria di u.i.u. in Comune di Pavullo Nel Frignano

Via Filippo Turati

civ. 5

Identificativi Catastali:

Sezione:

Foglio: 86

Particella: 385

Subalterno: 27

Compilata da:


Iscritto all'albo:
Geometri

Prov. Modena


N. 2214

Scheda n. 1

Scala 1:200

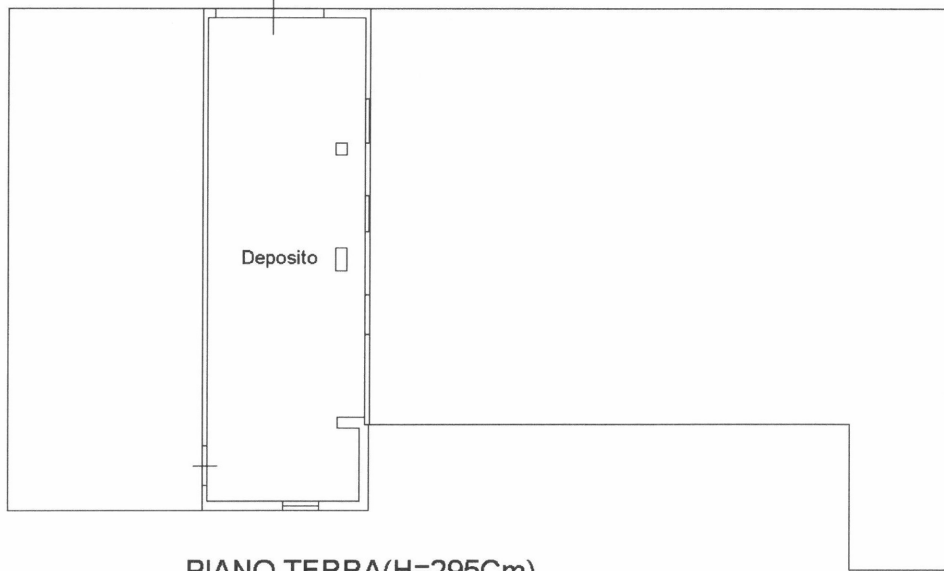

PIANO TERRA(H=295Cm)

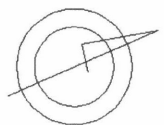

Ultima planimetria in atti

Data: 15/04/2025 - n. T420935 - Richiedente: CPRRRT61E28F704T

Totale schede: 1 - Formato di acquisizione: A4(210x297) - Formato stampa richiesto: A4(210x297)