

Tribunale di Napoli

RGE 288/2022

Scala 1:100


GIUDICE DOTT.SSA MARTANO

COMUNE DI NAPOLI

CTU ARCH: PIETRO COBIO

RILIEVO LOCALE COMMERCIALE

vano scala C

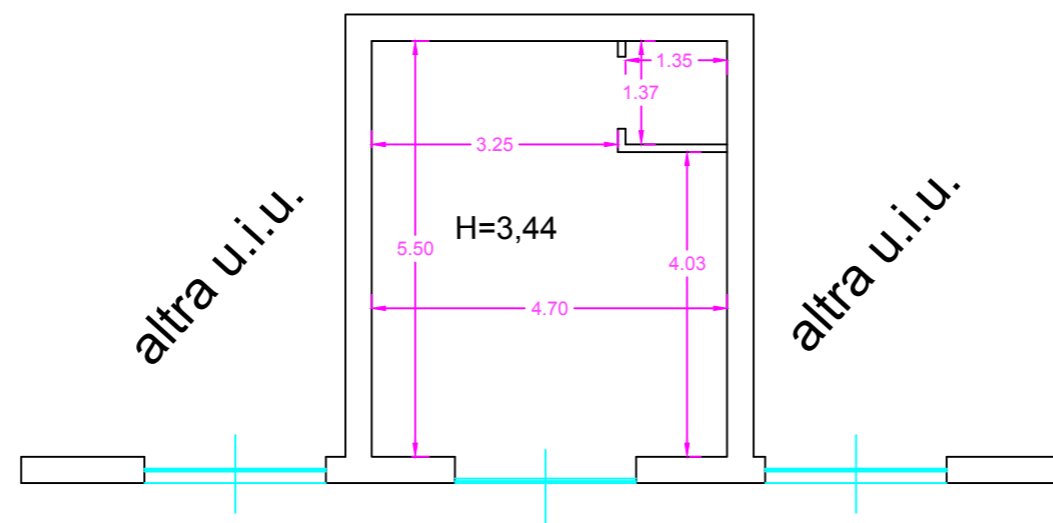

VIA EPOMEIO 520

