



TRIBUNALE ORDINARIO - SONDRIO

ESPROPRIAZIONI IMMOBILIARI

58/2024

PROCEDURA PROMOSSA DA:

*** DATO OSCURATO ***

DEBITORE:

*** DATO OSCURATO ***

GIUDICE:

Dott.ssa GIULIA ESTORELLI

CUSTODE:

Avv. SIMONE ROSSATTI

CONSULENZA ESTIMATIVA GIUDIZIARIA ALLEGATO 2 PLANIMETRIA ALLO STATO DI FATTO RILEVATA

Planimetria primo e secondo rilievo (dividente sottotetto modificata)

TECNICO INCARICATO:

GRAZIANO NESINA

CF: NSNGZN61H0518290

con studio in SONDRIO (SO) VIA MAZZINI, 23

telefono: 0342070382

e-mail: geom.nesinagraziano@gmail.com

tecnico incaricato: GRAZIANO NESINA



STATO DI FATTO PRIMO RILIEVO ALLA UNITA' IMMOBILIARE

Legenda


Slp (appartamento) = 97,83 mq

Snr (n. 2 balconi) = 8,70 mq

Snr (sottotetto h > 1,50 mt = 17,58 mq

Snr (sottotetto h < 1,50 mt) = 21,20 mq

Snr (benc sub.14) = 4,05 mq

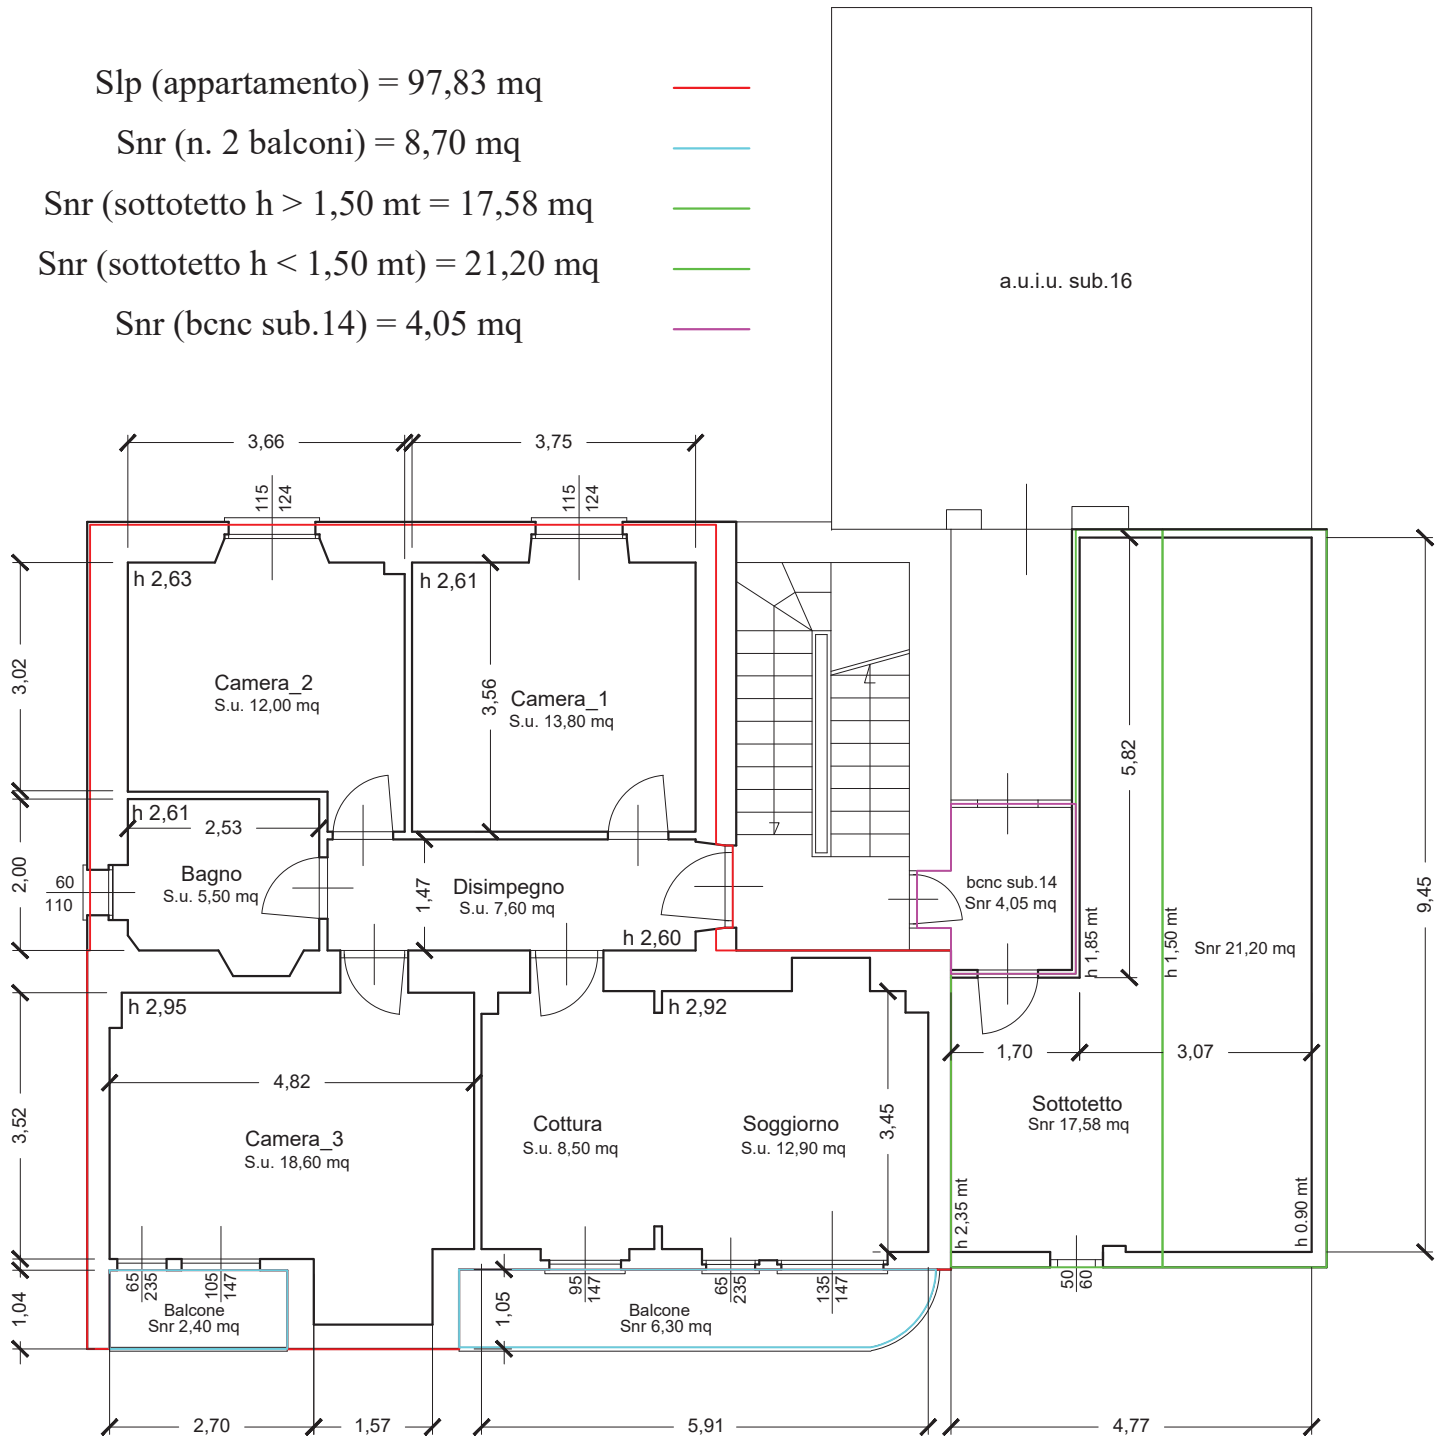

PIANO PRIMO - STATO DI FATTO PRIMO RILIEVO

NORD



Legenda


Slp (appartamento) = 97,83 mq

Snr (n. 2 balconi) = 8,70 mq

Snr (sottotetto h > 1,50 mt = 13,49 mq

Snr (sottotetto h < 1,50 mt) = 13,43 mq

Snr (benc sub.14) = 4,05 mq

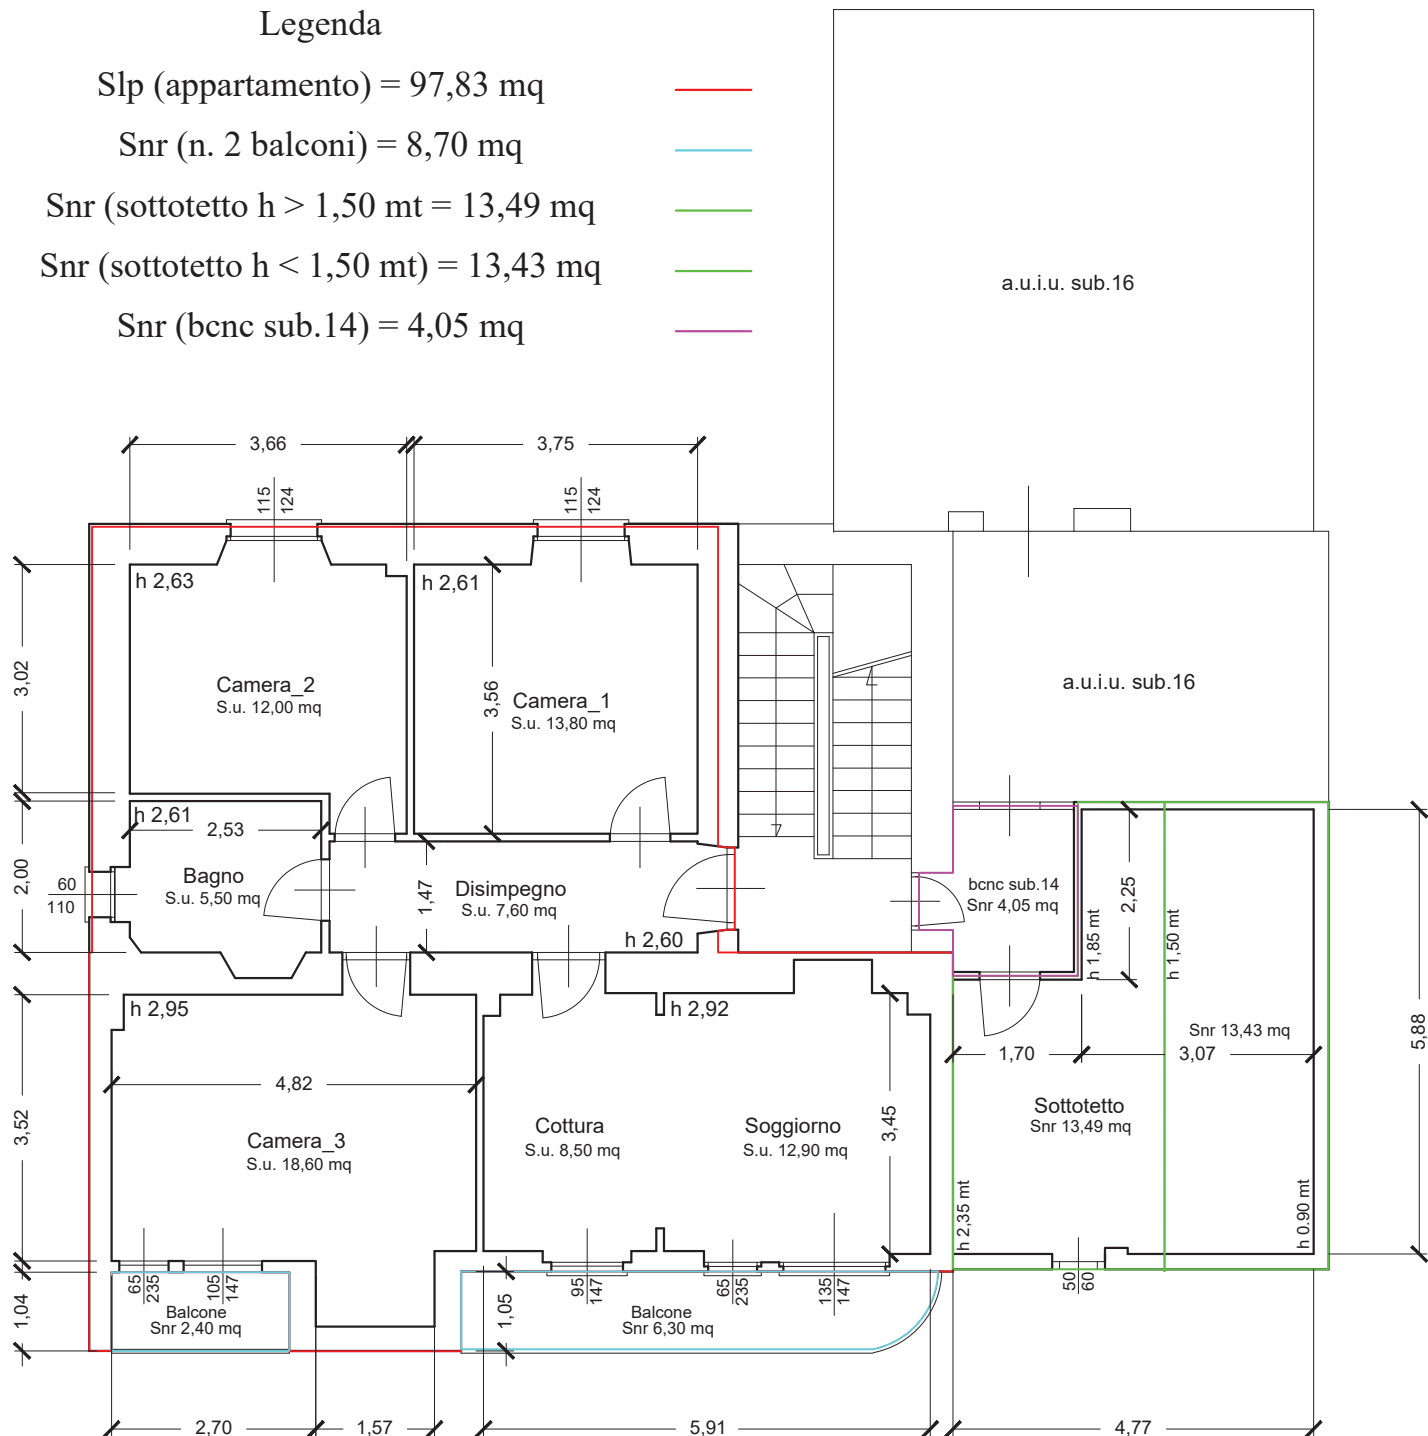

PIANO PRIMO - STATO DI FATTO ATTUALE

NORD

