



1-Lug-2022 17:11:20
Comune: (PV) PIEVE PORTO MORONE
Scala originale: 1:2000
Dimensione cornice: 534.000 x 378.000 metProtocollo pratica T277231/2022
Foglio: 14



N=4995100


E=1537900

1 Particella: 78

Comune: (PV) PIEVE PORTO MORONE
Scala originale: 1:2000
Dimensione cornice: 534.000 x 378.000 met
Protocollo pratica T293015/2022
1-Lug-2022 17:47:36

MINISTERO DELLE FINANZE
 DIREZIONE GENERALE DEL CATASTO E DEI SISTEMI
CATASTO EDILIZIO URBANO (RDL 13-4-1939, n. 652)
 Planimetria di u.i.u. in Comune di PIEVE PORTO MORONE LOC. CA' DE BELLI civ. 8

MOD. AN (CEU)
 LIRE **400**

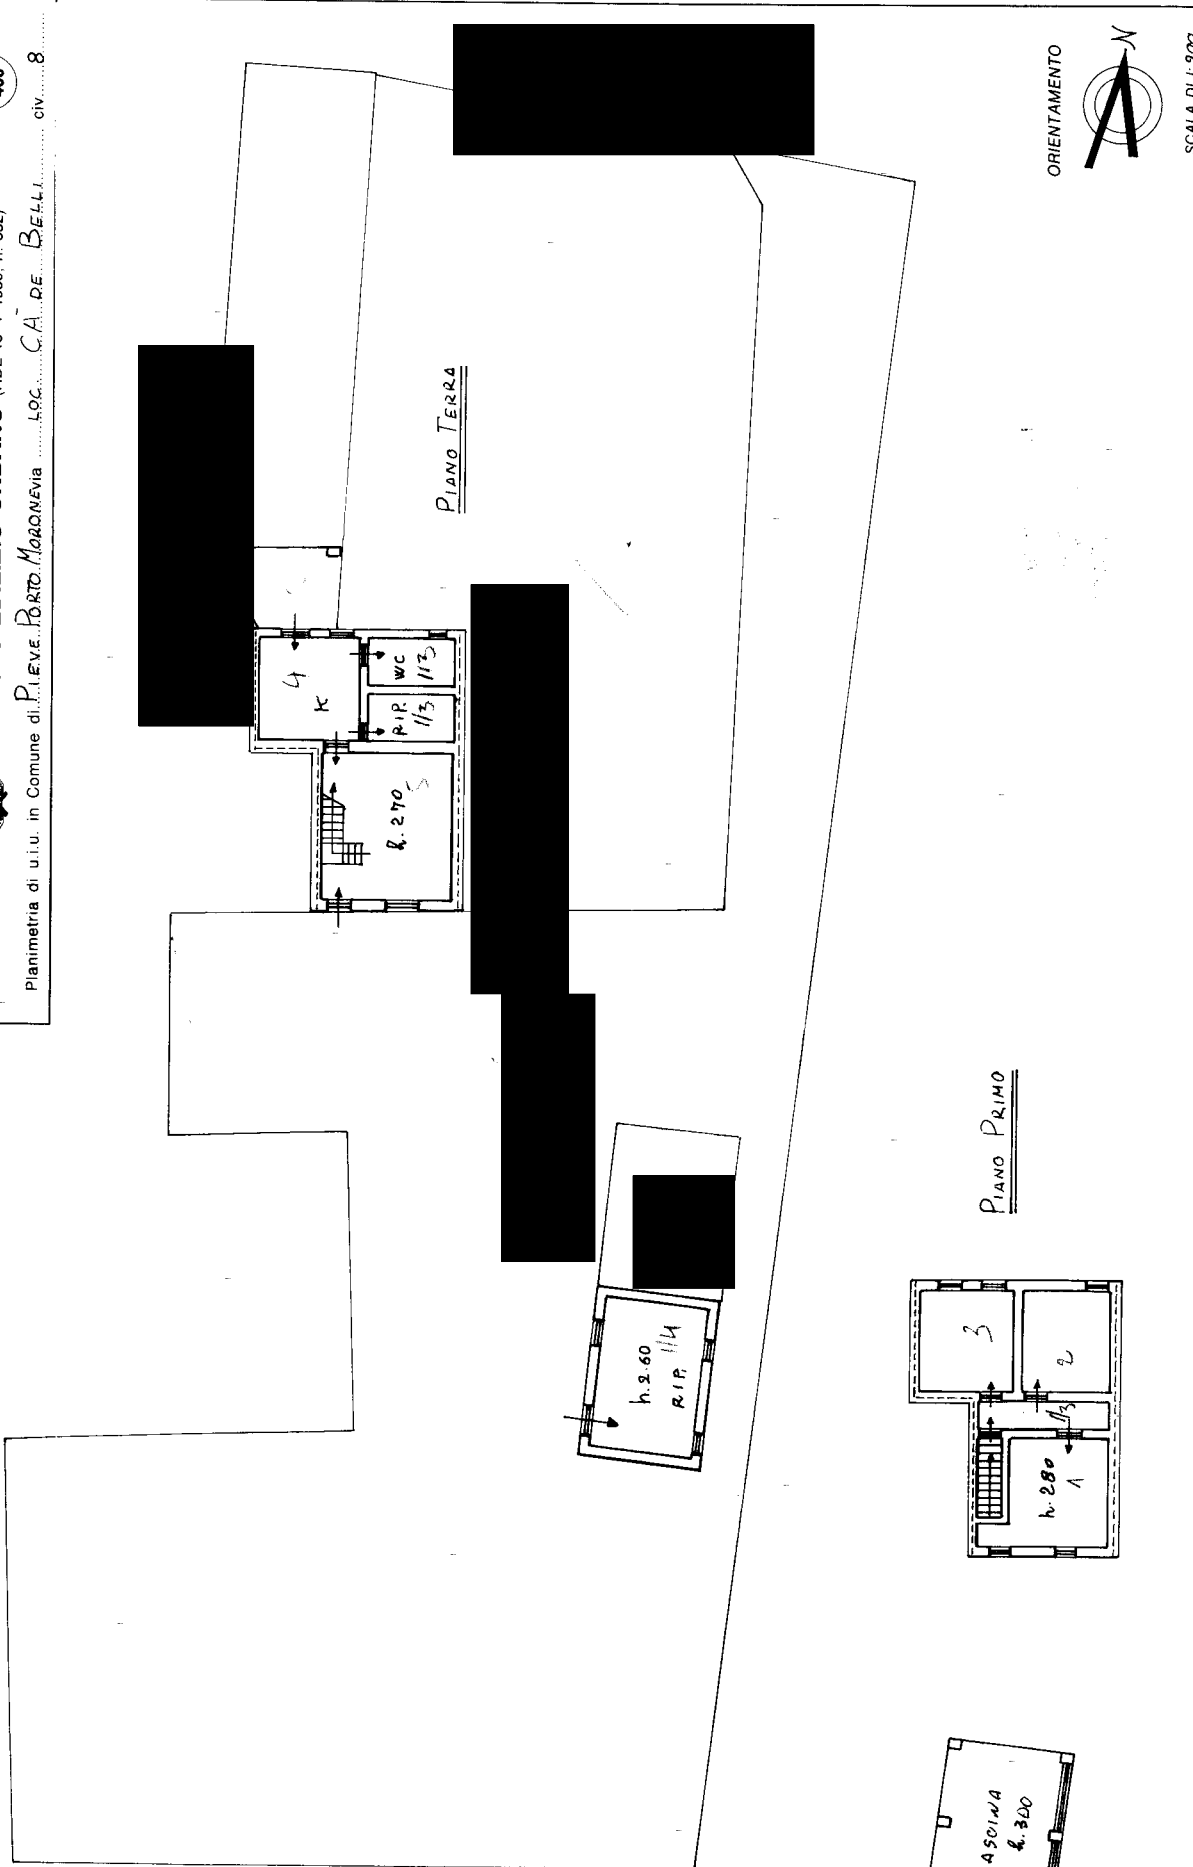

RISERVATO ALL'UFFICIO

Compilata dal Geometra
 (n. ab. cognome) Albani
 (n. ab. cognome) Paolo
 Iscritto all'albo dei Geometri
 della provincia di PAVIA n. 1925
 data 10/08/80 sub. mai 0
 Firma Albani

Dichiarazione di N.C.
 Denuncia di variazione

Identificativi catastali
 F. 44
 n. 70/80

97H

Ultima planimetria in atti