

# Allegato 2

## Mappe e Planimetria catastale

---


**Geom. Muro Liliana**

Via Giovanni Falcone n.9

85016 Pietragalla (PZ)

Tel.: 0971 946658 – Cell: 3404040766 – e- mail:liliana\_muro@libero.it- liliana.muro@geopec.it



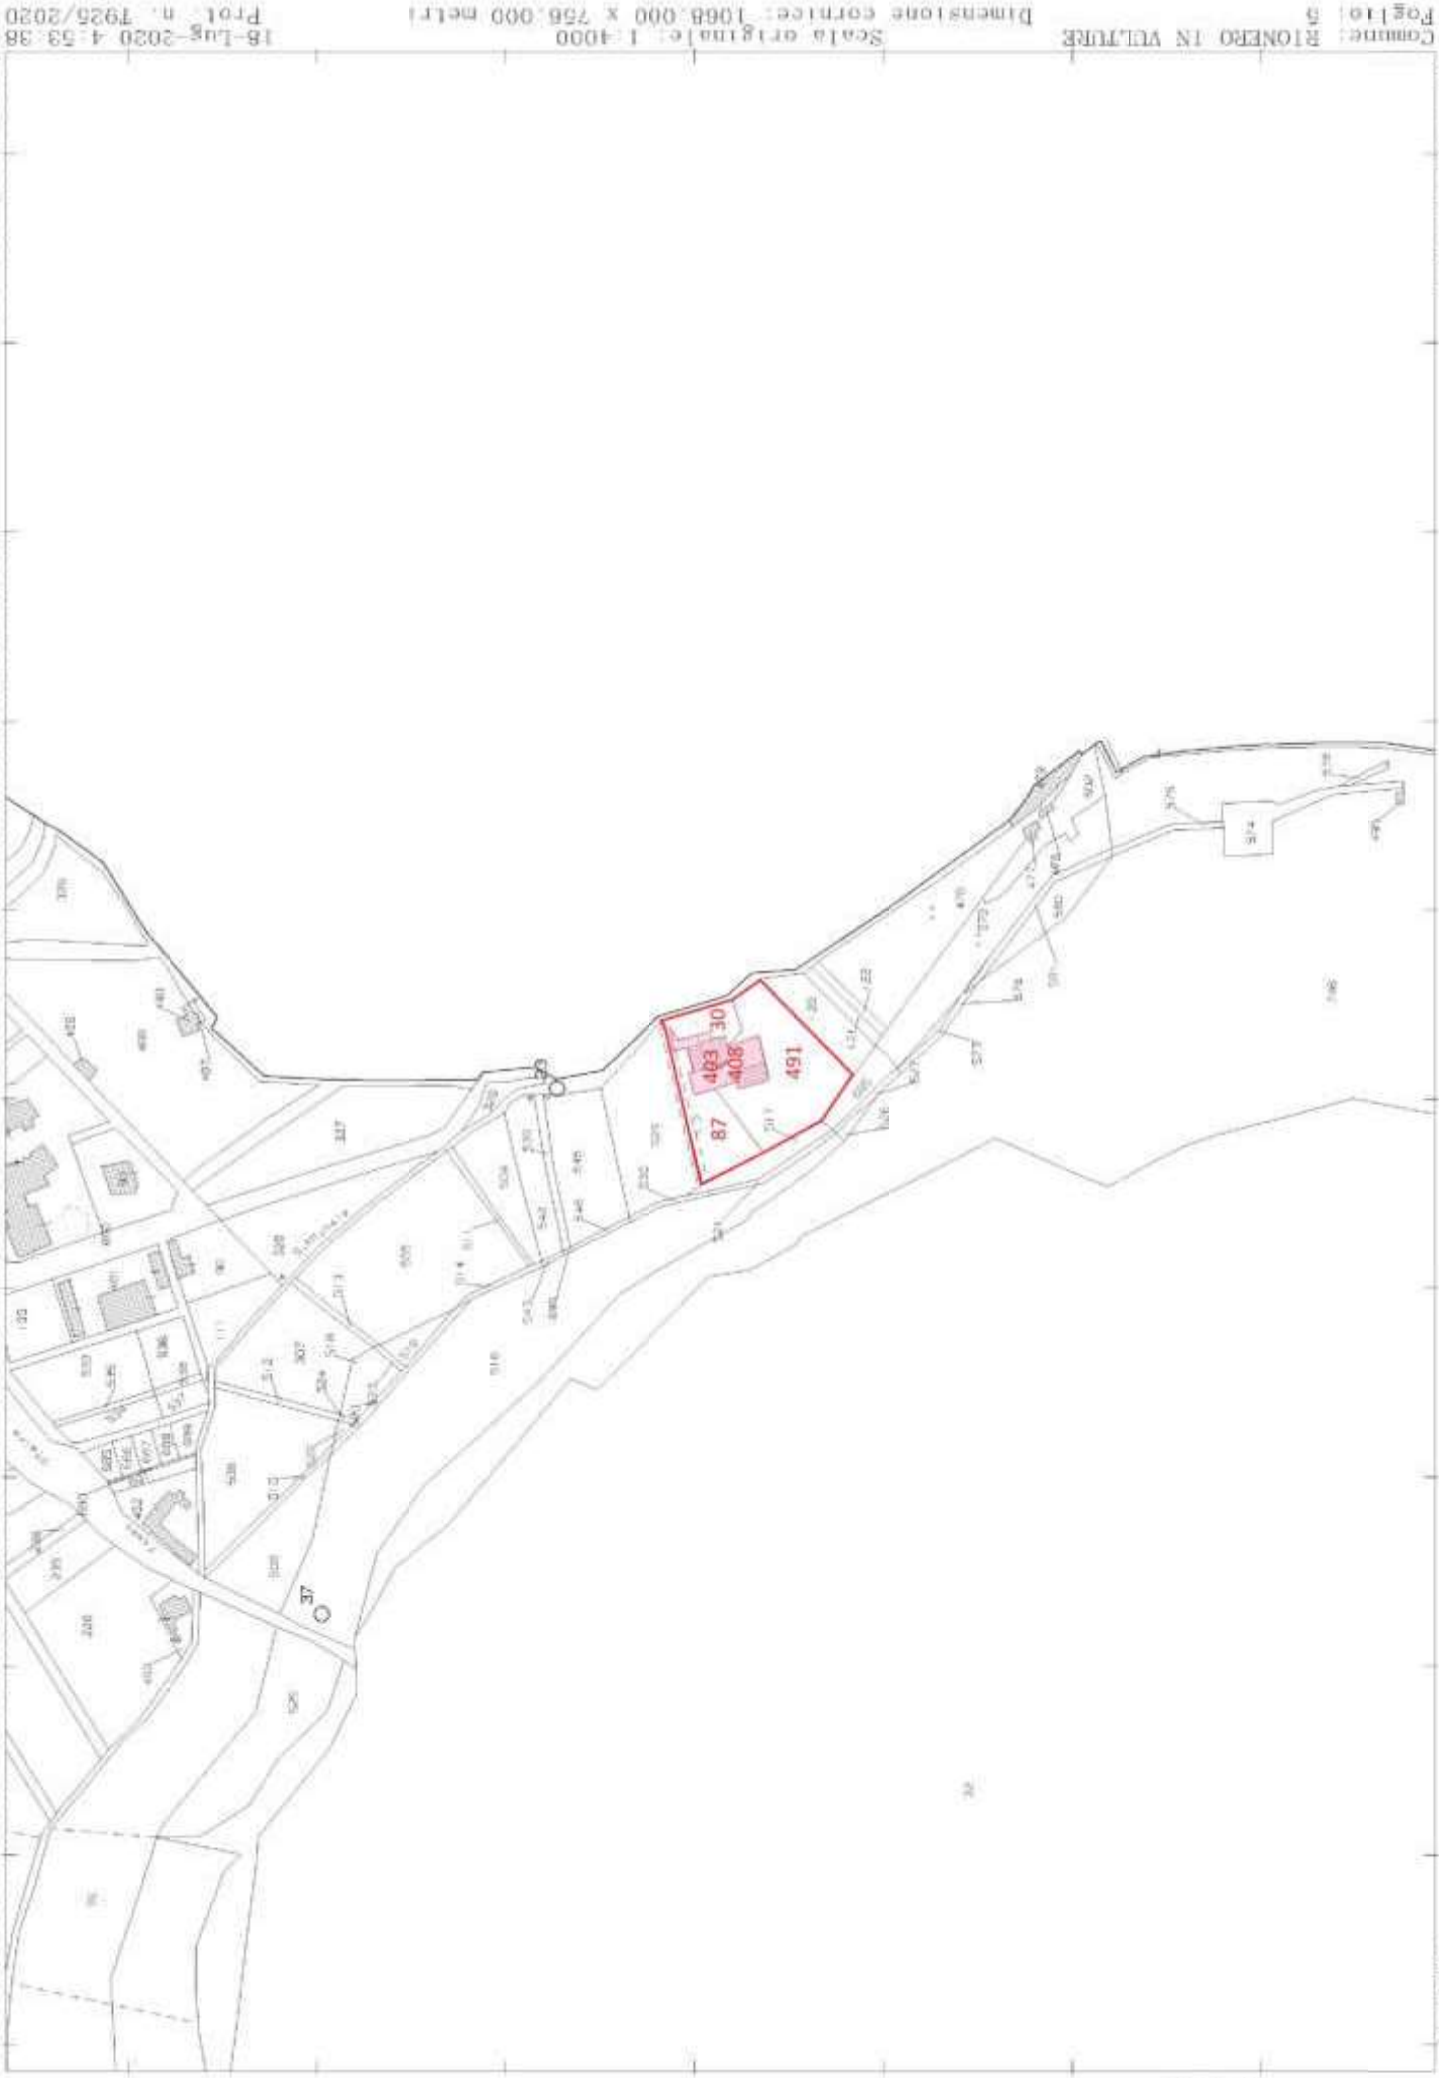

18-Lug-2020 4:53:38  
Prot. n. 7925/2020

Scala originale: 1:4000  
Dimensione cornice: 1068.000 X 756.000 metri

Comune: RIONERO IN VALTURRA  
Foglio: 5


1 Particella: 403

N=2300

E=-2700

Firmato Da: LILIANA MUJO Emesso Da: ARUBAPEC EU QUALIFIED CERTIFICATES CA G1 Serial#: 33778a4446e2bb37




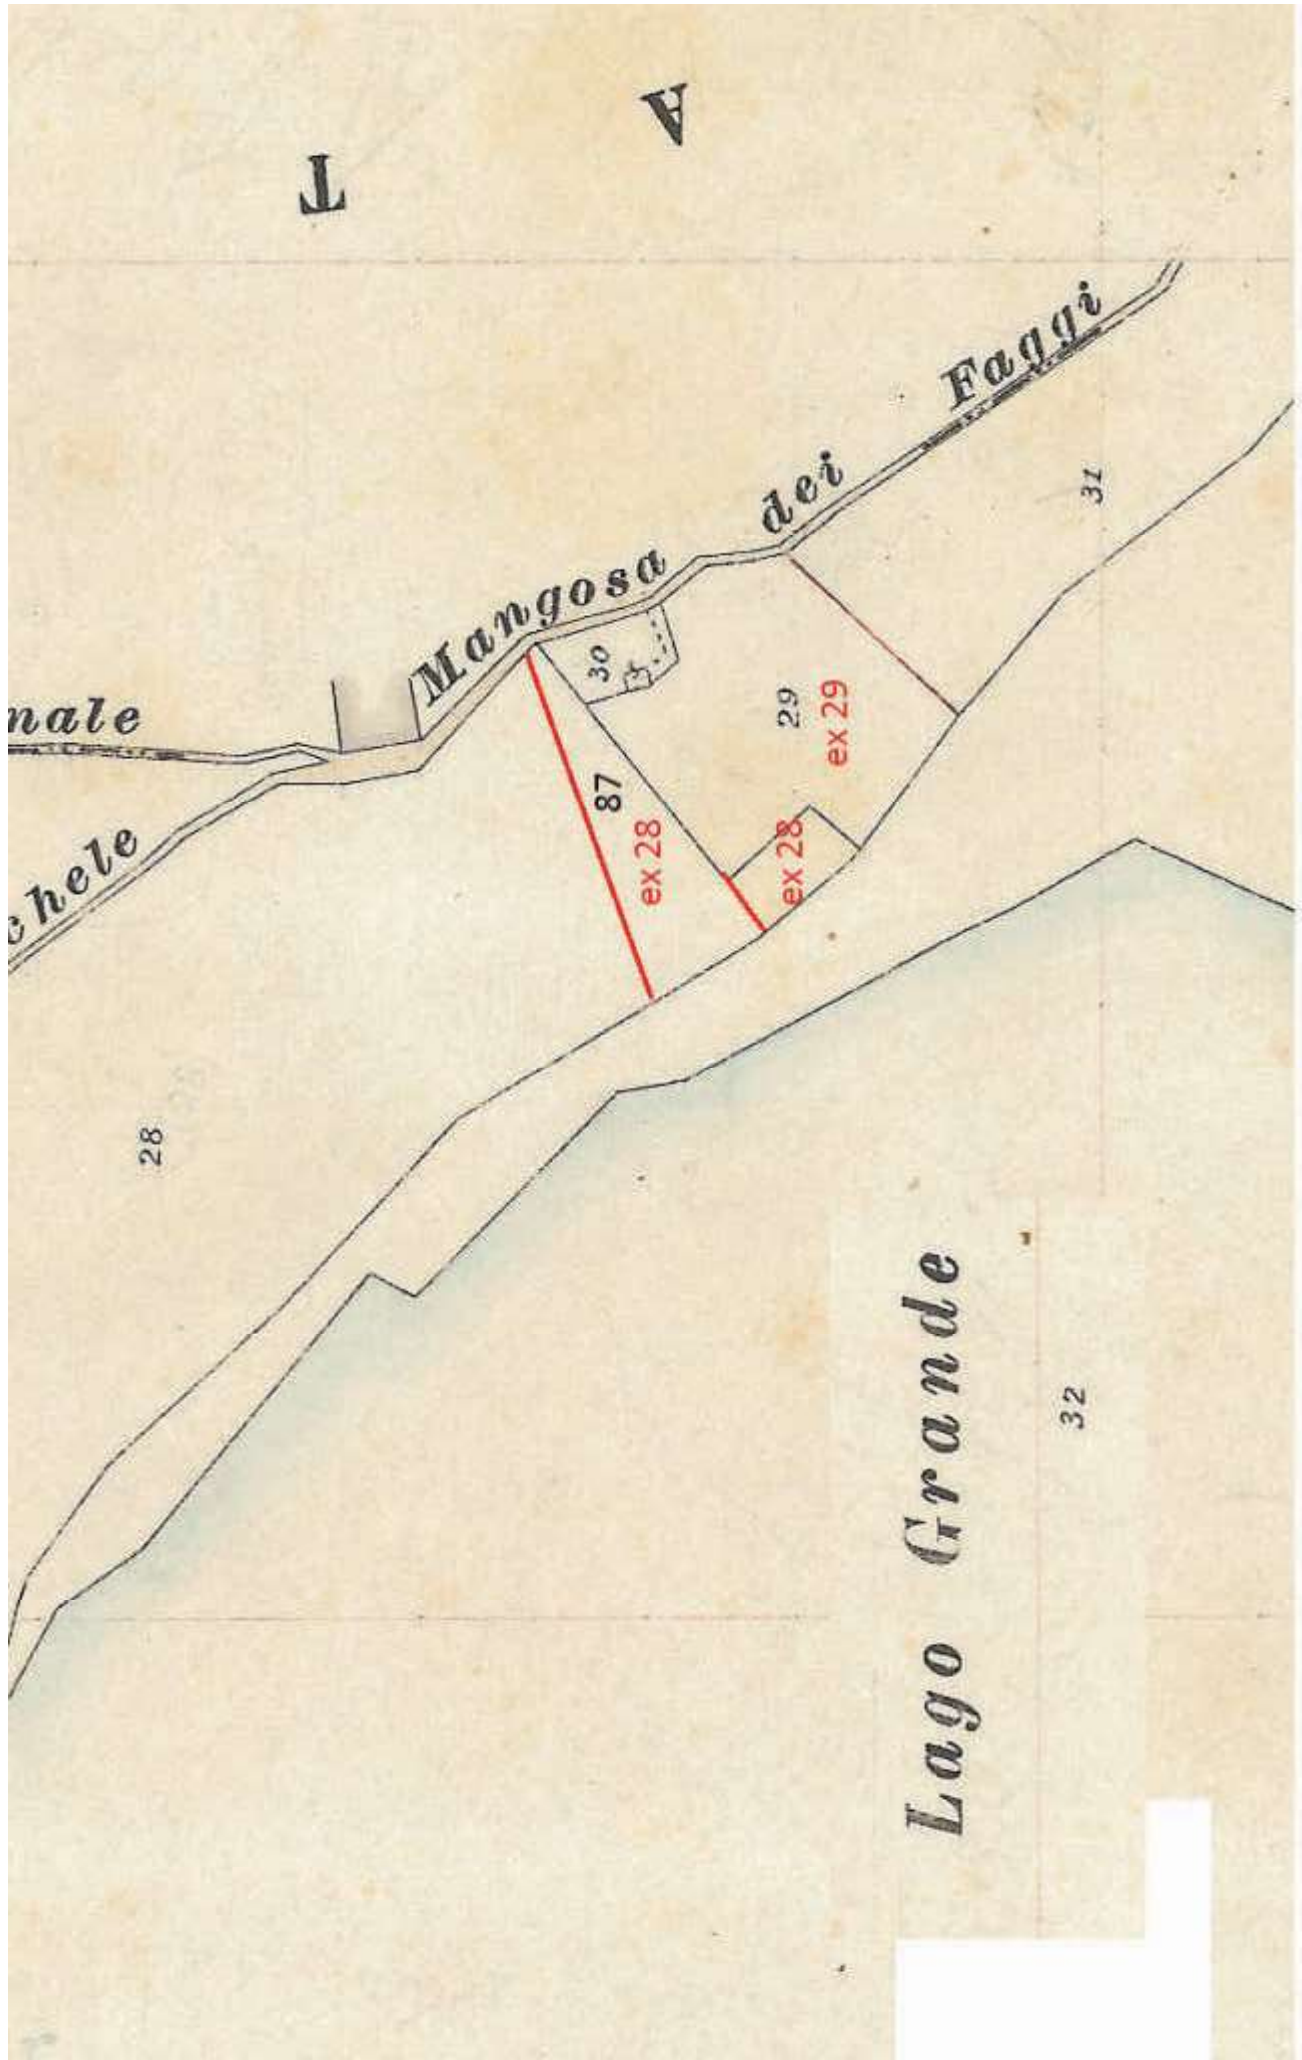


ELABORATO PLANIMETRICO

COMUNE DI RIONERO IN VULTURE  
Foglio 5 Particella 403  
Rif. Tipo mappale n°59286 del 18-9-87


Scala 1:4000

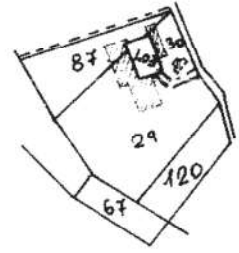

PIANO SEMINTERRATO

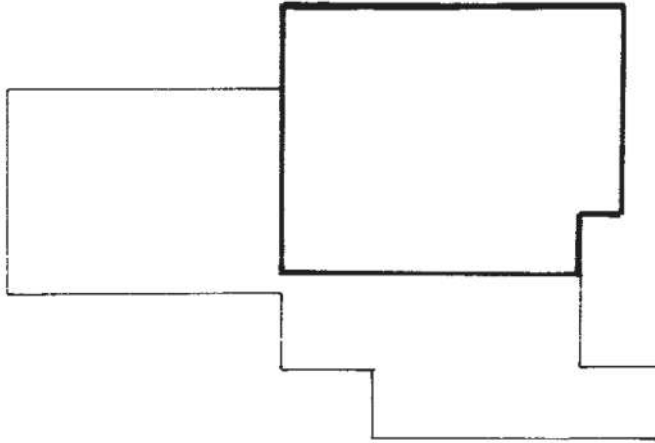

PIANO PRIMO

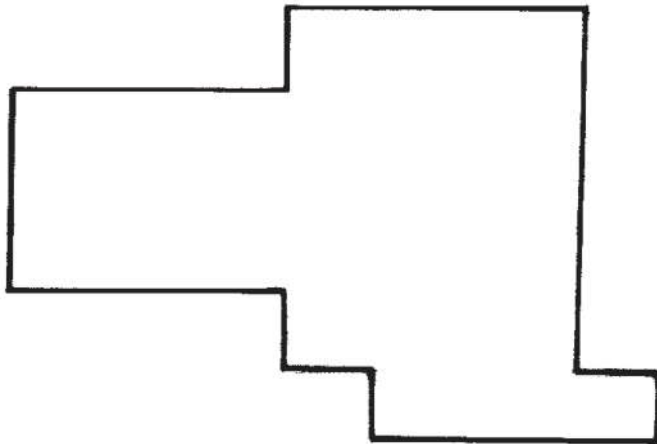

00196410

IL TECNICO

[Redacted signature area]

26 SET. 1987

Ultima planimetria in atti









