

# Visura storica per immobile

## Situazione degli atti informatizzati al 09/05/2025

<b>Dati della richiesta</b>	Comune di MARINO (Codice:E958)
<b>Catasto Fabbricati</b>	Provincia di ROMA Foglio: 25 Particella: 1300 Sub.: 8

Bene comune non censibile dal 05/10/2015

N.	DATI IDENTIFICATIVI				DATI DI CLASSAMENTO				DATI DERIVANTI DA	
	Sezione Urbana	Foglio	Particella	Sub	Zona Cens.	Micro Zona	Categoria	Classe Consistenza		Superficie Catastale
1		25	1300	8						
Indirizzo STRADA DI P.D.Z. n. SNC Piano SI-T										
Notifica					Paritta		A		Mod.58	

Mappali Terreni Correlati  
Codice Comune E958 - Foglio 25 - Particella 1300

Visura telematica

②

**ELABORATO PLANIMETRICO**

Compilato da:  
Romagnoli Francesco  
Iscritto all'albo:  
Architetti  
Prov. Latina

N. 857

**Agenzia delle Entrate  
CATASTO FABBRICATI  
Ufficio Provinciale di  
Roma**



Comune di Marino

Protocollo n. RM0620315 del 31/10/2024

Sezione: Foglio: 25

Particella: 1300


Tipo Mappale n.

del



Dimostrazione grafica dei subalterni

Scala 1 : 500



**PIANO TERRA CON CORTE ANNESSA**

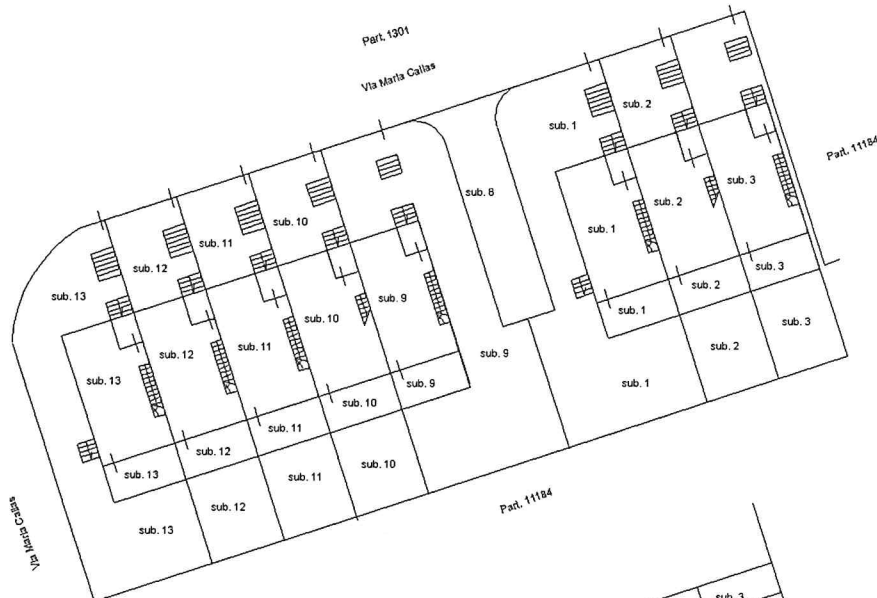


**PIANO PRIMO**

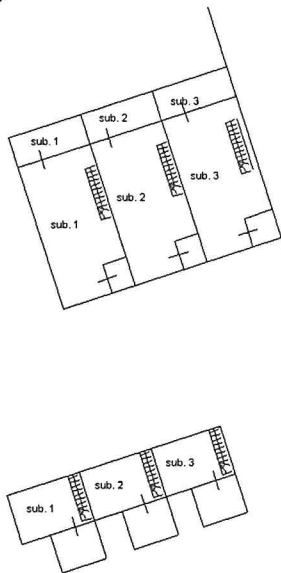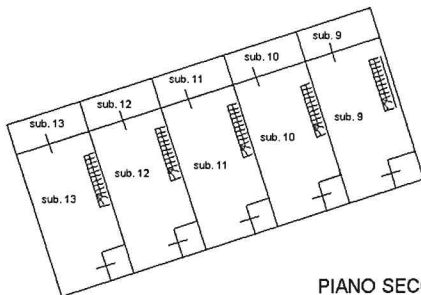

**PIANO SECONDO**

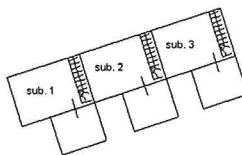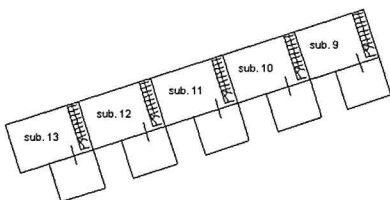

**PIANO INTERRATO**

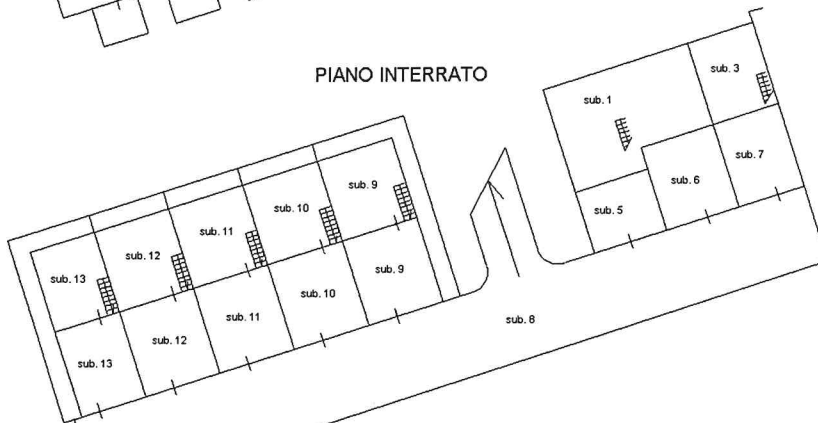

Elaborato Planimetrico - Catasto dei Fabbricati - Situazione al 09/05/2025 - Comune di MARINO(E958) - < Foglio 25 Particella 1300 >

Ultima planimetria in atti