


# PLANIMETRIA Rilievo Piano Terra

7

Scala 1/100

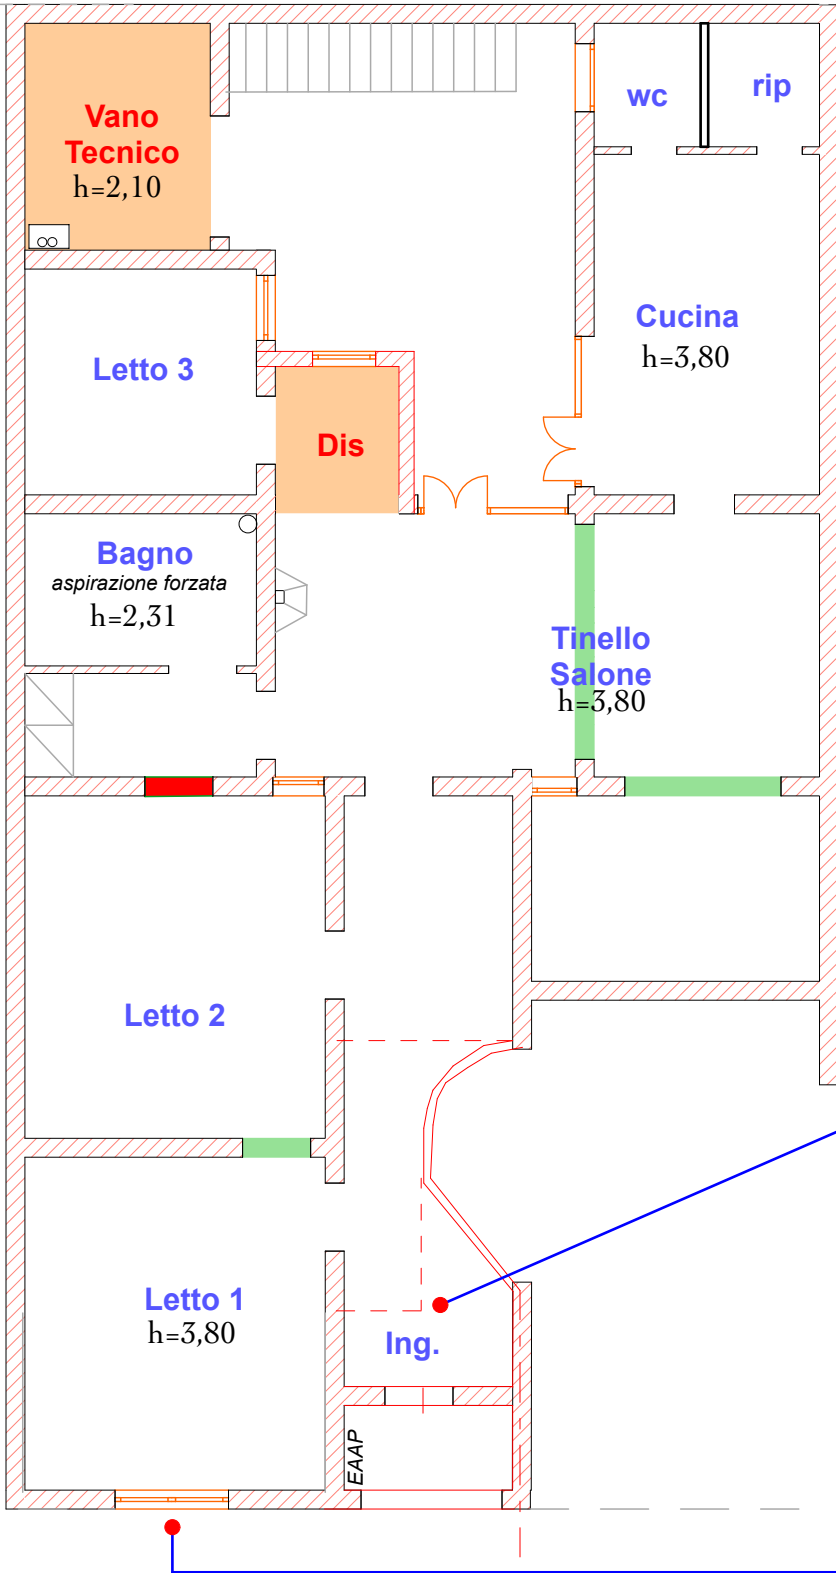

Superfici non previste in progetto C.E.. 160-1994


Chiusura porte difformità C.E.. 160-1994

Apertura porte difformità C.E.. 160-1994

In planimetria catastale è previsto Loc. Deposito

Variato Prospetto in C.E 160/94 era prevista Porta

Via Monte San Gabriele ,25  
MONTERONI DI LECCE

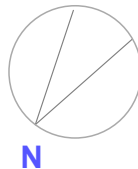

Il Tecnico

Ing. Evaldo DURANTE

