

**Agenzia del Territorio
CATASTO FABBRICATI
Ufficio Provinciale di
Trapani**

Dichiarazione protocollo n. TP0036116 del 15/03/2006

Planimetria di u.i.u. in Comune di Trapani

Via Giudecca

civ. 55

Identificativi Catastali:

Sezione:
Foglio: 303
Particella: 563
Subalterno: 17

Compilata da:



[REDACTED]
Iscritto all'albo:
Ingegneri

Prov. Trapani

N. 922

Scheda n. 1 Scala 1:200

Piano Terzo
H= 3.18m

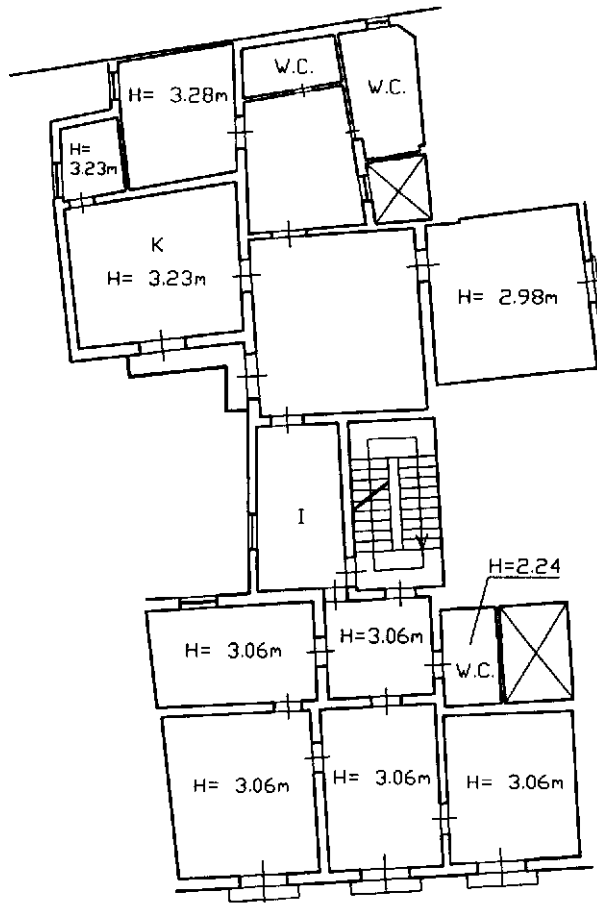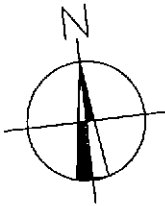

Catasto dei Fabbricati - Situazione al 20/05/2025 - Comune di TRAPANI(L331) - < Foglio 303 - Particella 563 - Subalterno 17 >
VIA GIUDECCA n. 55 Piano 3

Ultima planimetria in atti