


INNOVU CAIADIU EDILIZIU URBANU

Plani
Ditta
Alleg.

PLANIMETRIA

SCHEDE N° 462

Scala originale non disponibile.

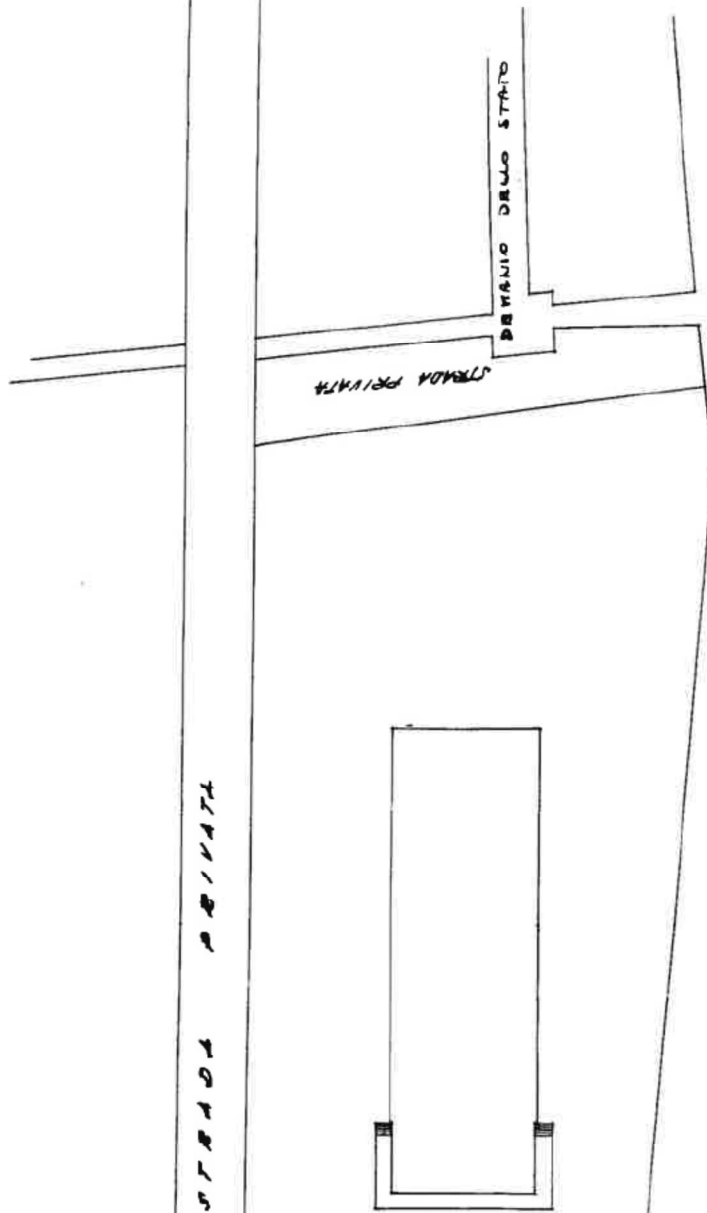

STRADA PRIVATA

PENSILIO DELLO STATO

STRADA PRIVATA

STRADA PRIVATA

ORIENTA

SCALA 1:100

Catasto dei Fabbricati - Situazione al 11/02/2025 - Comune di GARAGUSO(D909) - < Foglio 6 - Paticella 162 - Subalterno - SPAZIO RISERVATO PER LE ANNOTAZIONI D'UFFICIO


Completata dal Geom.

Ultima planimetria in atti

DIREZIONE GENERALE DEL CATASTO E DEI SERVIZI TECNICI
NUOVO CATASTO EDILIZIO U

IN DEPOSITO - ARCORE IN APRILE 1970 - N. 6521


PIANO PRIMO (MURUSI)
stessa ditta

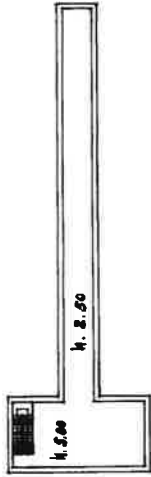

stessa ditta

stessa ditta

PIANO TERZO
stessa ditta

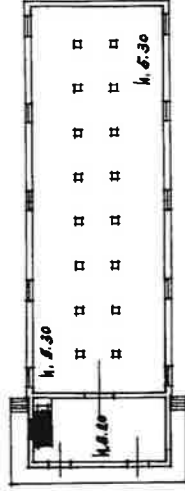

stessa ditta

stessa ditta

stessa ditta

SCANTINATO

stessa ditta




stessa ditta

stessa ditta

stessa ditta

SCA

* Scala originale non disponibile. *

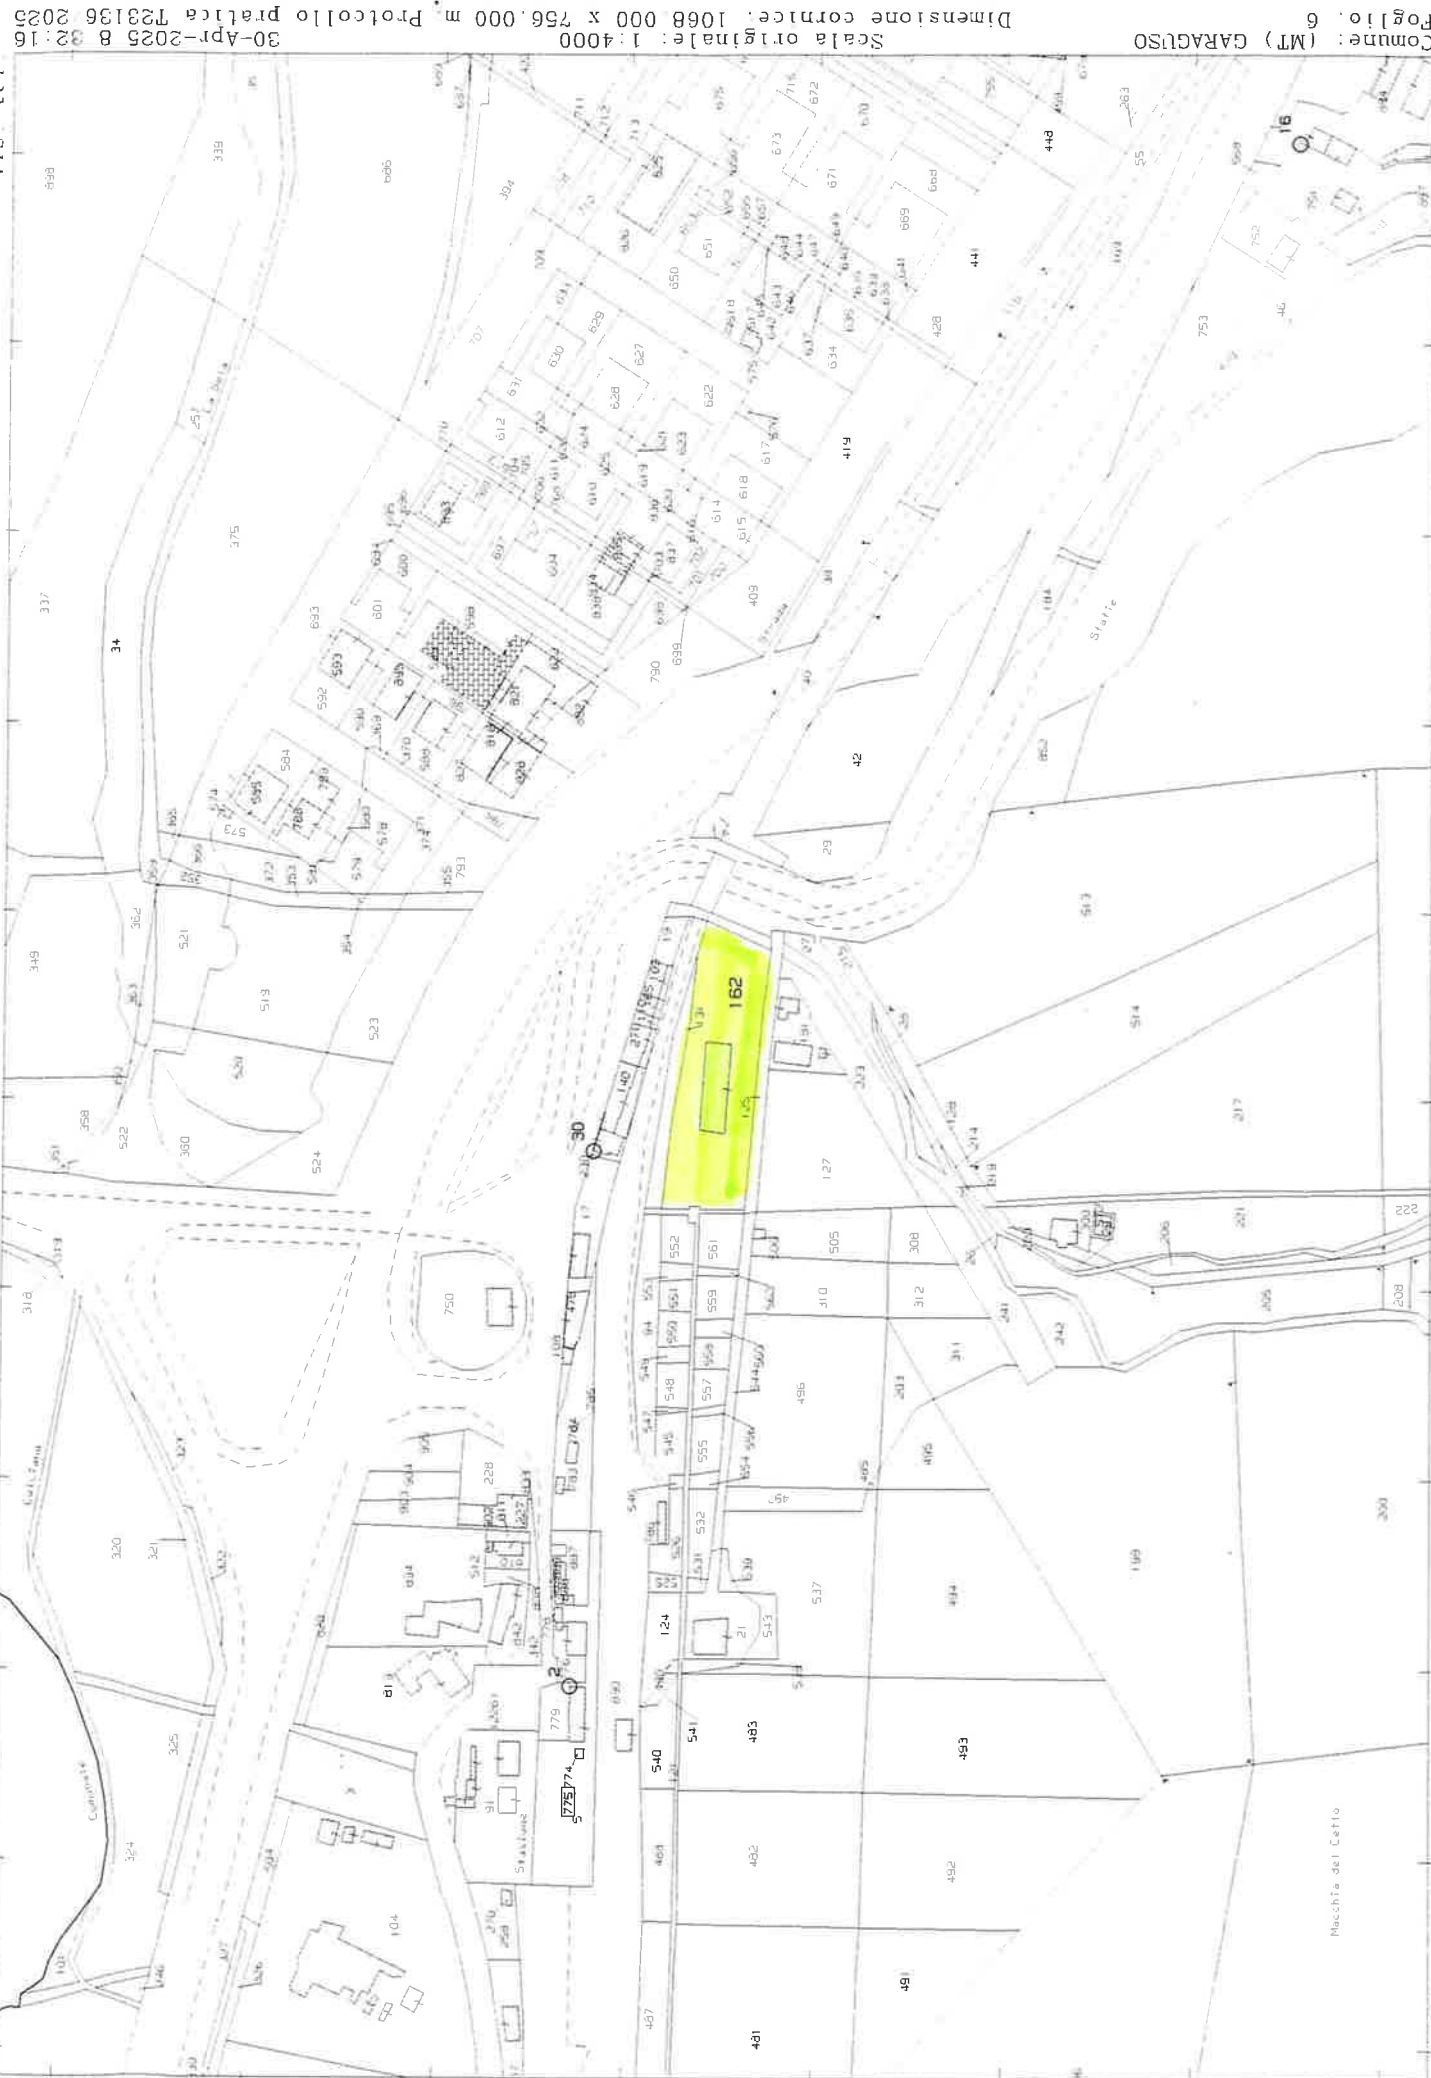

E=5000

I Particella: 162

Comune: (MT) GARAGUSO

Scala originale: 1:4000

Dimensione cornice: 1068 000 x 756 000 m. Protocollo pratica T29136 2025

30-Apr-2025 8 32:16