

Dichiarazione protocollo n. del
Planimetria di u.i.u. in Comune di Subbiano
Localita' Serboli

civ. SNC

Identificativi Catastali:
Sezione:
Foglio: 15
Particella: 295
Subalterno:

Compilata da:
Bigliuzzi Pietro
Iscritto all'albo:
Geometri

Prov. Arezzo N. 00635

302

295


255

296

298

300

111

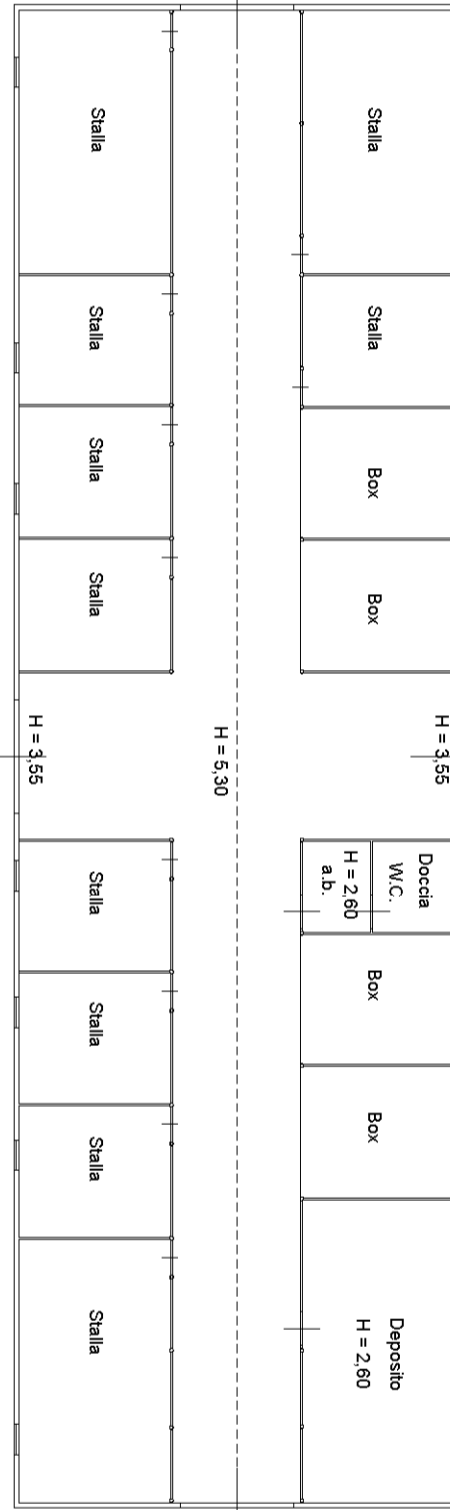

Piano terra