

Compilata da:  
Bianchi Elisa Alice  
Iscritto all'albo:  
Architetti  
Prov. Milano N. 17656


Identificativi Catastali:  
Sezione:  
Foglio: 56  
Particella: 483  
Subalterno: 5

Dichiarazione protocollo n. GE0178902 del 26/11/2024  
Comune di Genova - Pegli/voltri  
Via Sestri civ. 63R-65R

**Agenzia delle Entrate**  
**CATASTO FABBRICATI**  
Ufficio provinciale di  
**Genova**

Planimetria in atti  
Scheda 1  
Scala 1: 200

Firmato Da: STAGNARO NICOLETTA E Presso Da: ARUBAPEC S.P.A. NG CA 3 Serial#: 3c12a5e8292ce341940864d7d2b0e080

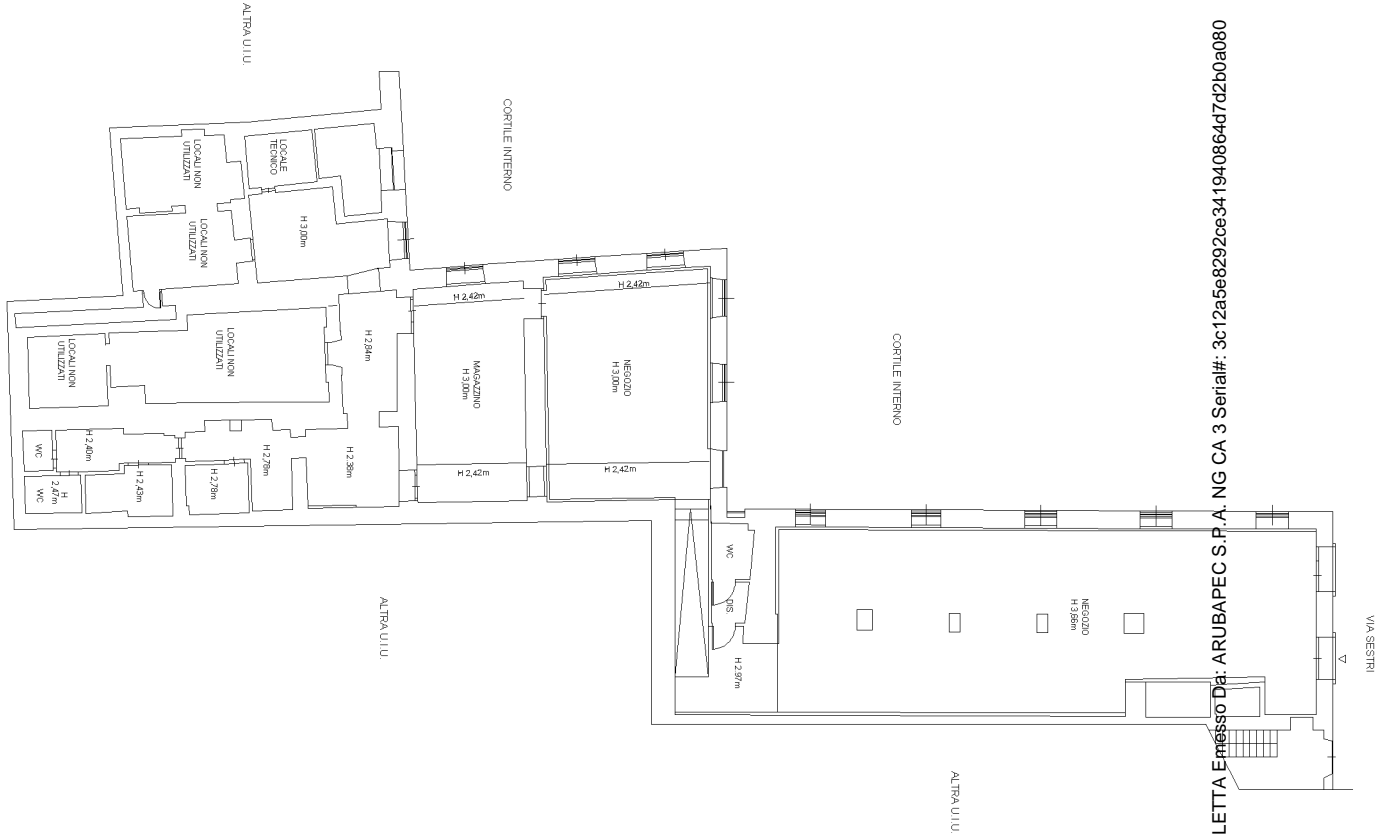

10 metri



ORIENTAMENTO

Ultima planimetria in atti  
Data: 16/09/2025 - n. T57740 - Richiedente: DDINDR76T17D969Q  
Totale schede: 1 - Formato di acquisizione: A3(297x420) - Formato stampa richiesto: A4(210x297)