


# ALLEGATO 21

## Planimetria casa di civile abitazione

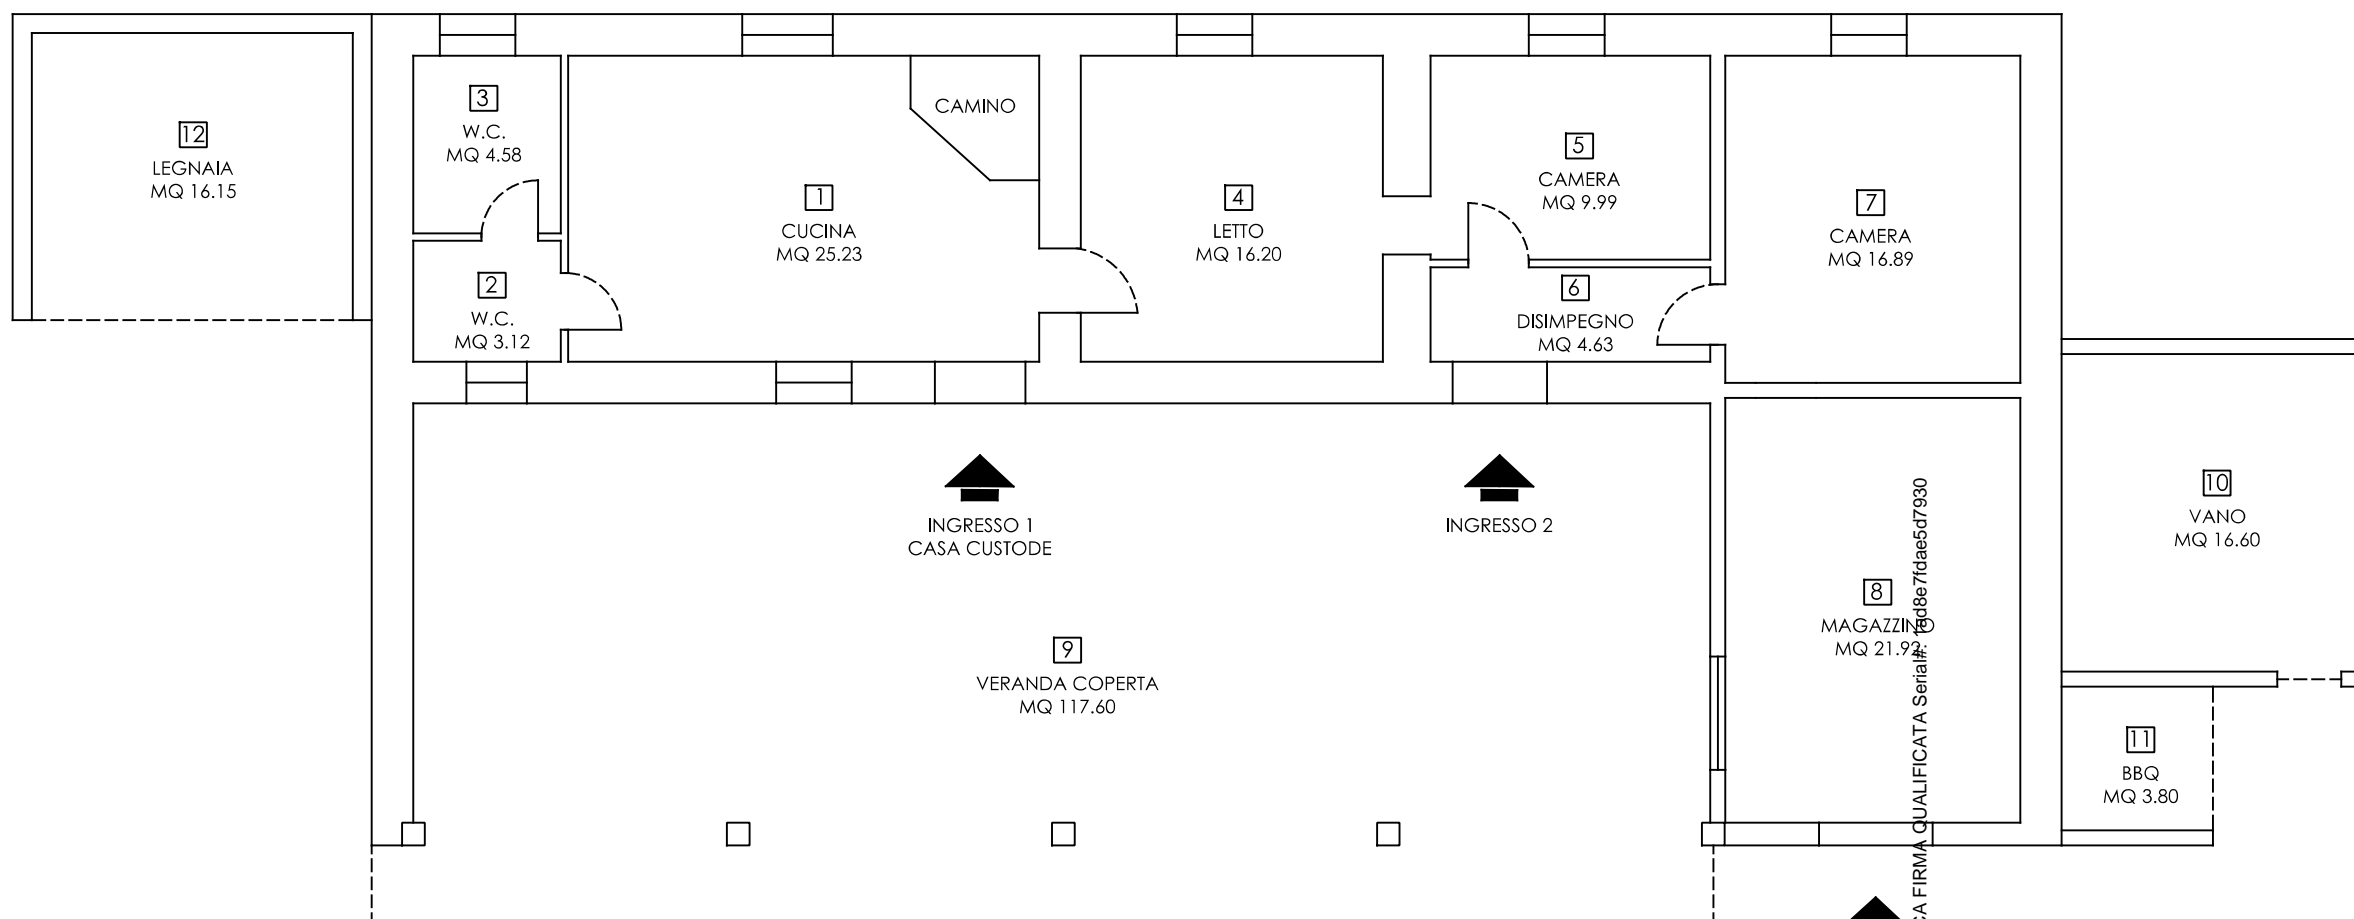

CASA DI CIVILE ABITAZIONE – PIANO TERRA  
SCALA 1:100



Firmato Da: CROBU ETTORE Emesso Da: NAZIONALE CA FIRMA QUALIFICATA Serial#: 7fd8e7fdae5d7930

