

**Agenzia del Territorio**  
**CATASTO FABBRICATI**  
**Ufficio Provinciale di**  
**Cagliari**

Dichiarazione protocollo n. CA0287854 del 29/06/2010

Planimetria di u.i.u. in Comune di Villacidro

Via Scalette Umberto I

civ. 17

Identificativi Catastali:

Sezione: F

Foglio: 1

Particella: 3772

Subalterno:

Compilata da:

Cogotti Gabriele

Isritto all'albo:

Geometri

Prov. Cagliari


N. 2123

Scheda n. 1

Scala 1:200


### PIANO TERRA

Foglio F/1 particella 52

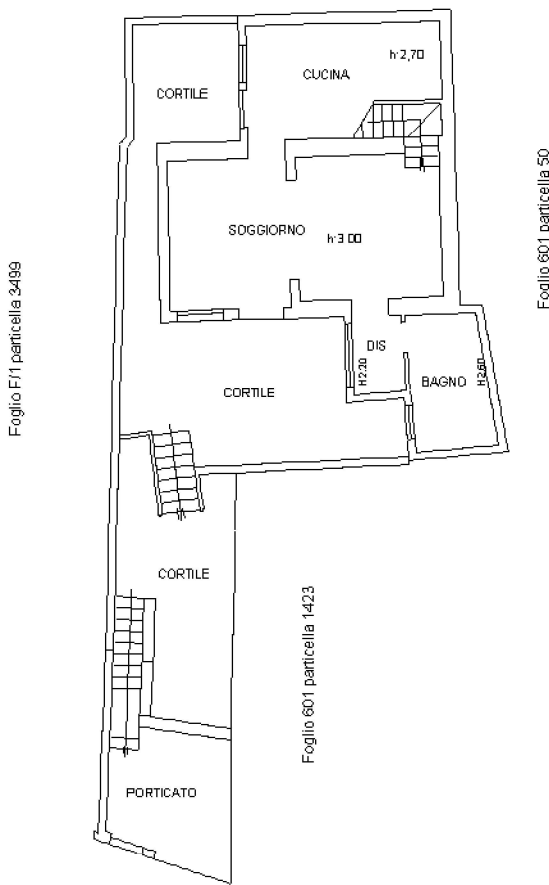

VIA SCALETTE UMBERTO I

### PIANO PRIMO

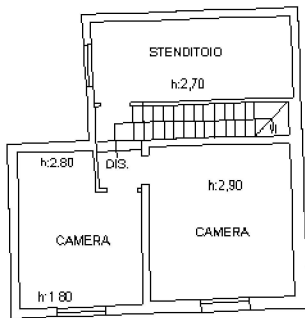

Ultima planimetria in atti

