
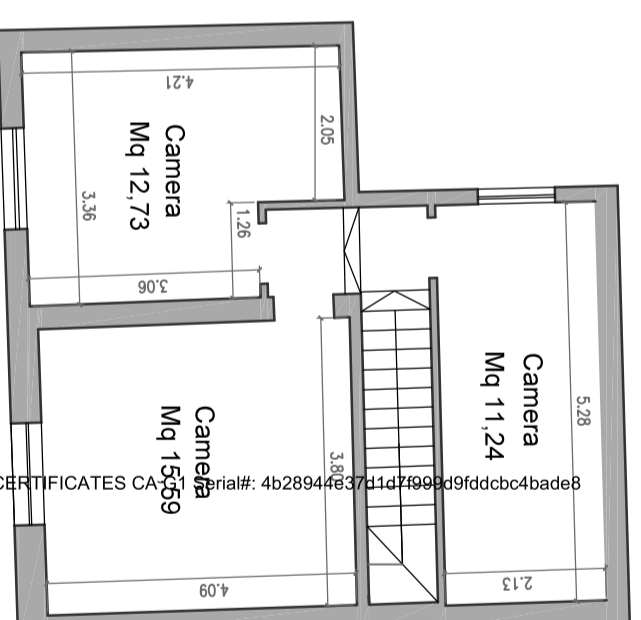


Sezione Esecuzioni Immobiliare al N. 7/2022

A

Comune di Villacidro via scalette Umberto I n. 17 - Sezione F Foglio 1 part. 3772

Elaborato Grafico Sc 1:100

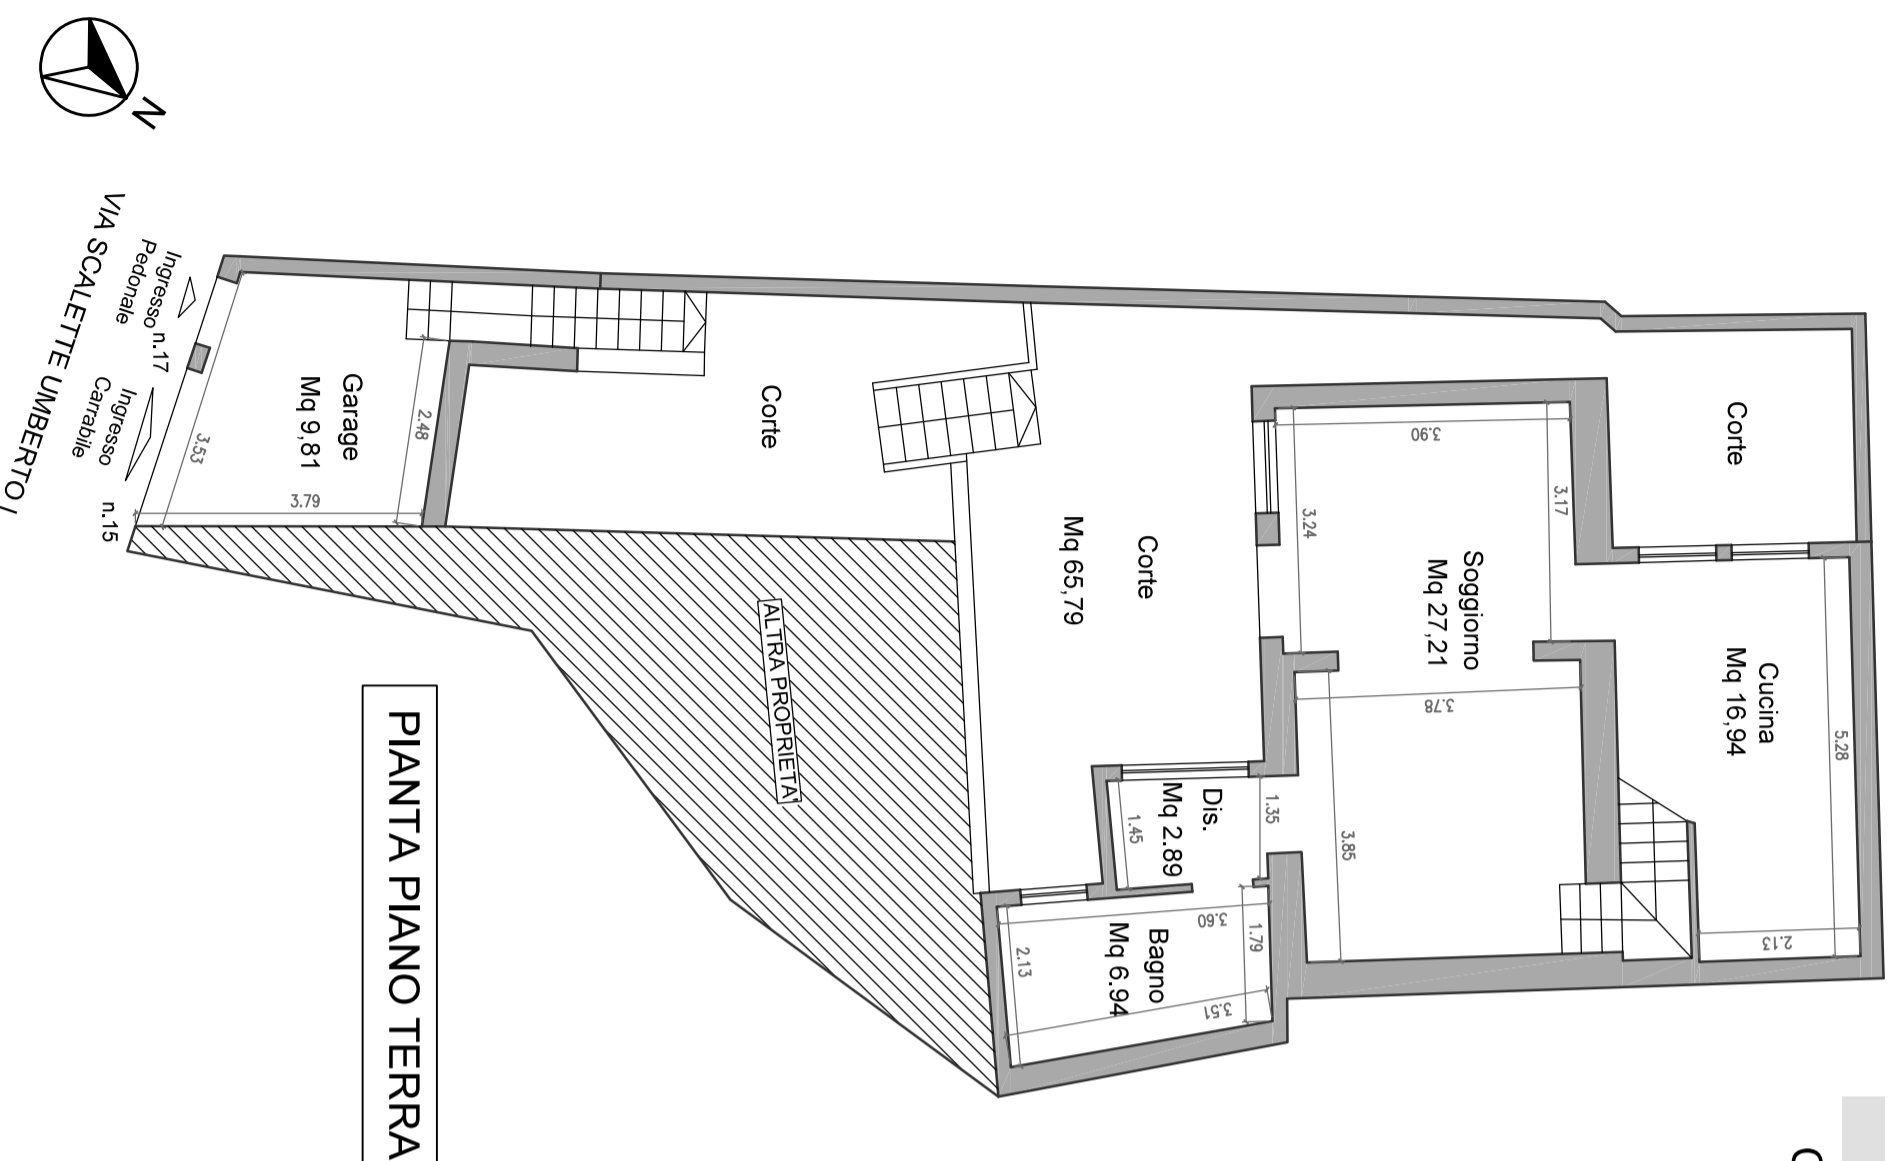

Firmato Da: SIMONA COSSU Emesso Da: ARUBA PC EU QUALIFIED CERTIFICATES CA Serial#: 4b28944e3741d74995d9fddcbc4bade8