

**Agenzia del Territorio
CATASTO FABBRICATI
Ufficio Provinciale di
Milano**

Dichiarazione protocollo n. MI0554798 del 22/07/2005

Planimetria di u.i.u. in Comune di Cornaredo

Via Rho

civ. 16

Identificativi Catastali:

Sezione:

Foglio: 7

Particella: 56

Subalterno:

Compilata da:

Venegoni Massimo

Iscritto all'albo:

Ingegneri


Prov. Milano

N. 20393


Scheda n. 1

Scala 1:200

PIANO PRIMO H=320

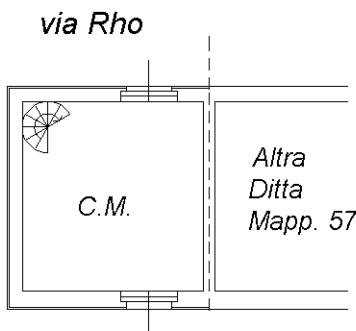

PIANO TERRA H=310

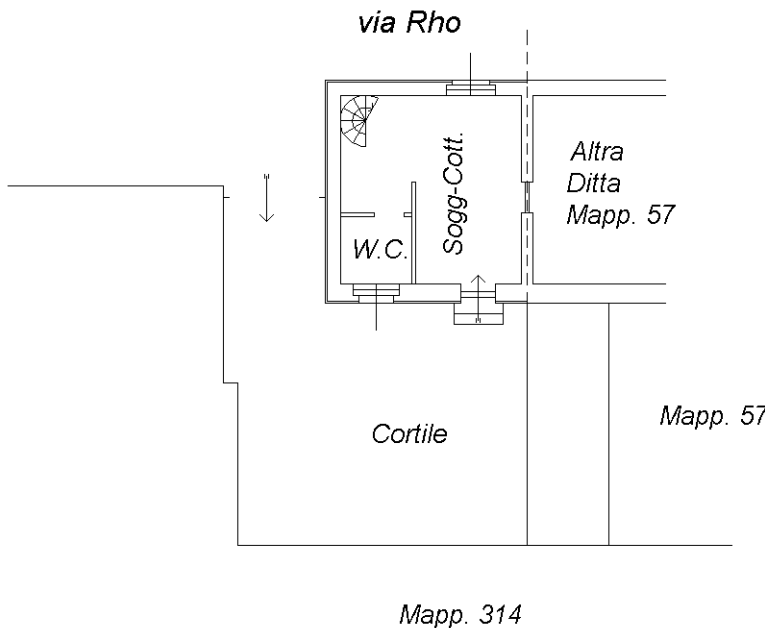

Ultima planimetria in atti

