


- TRIBUNALE ORDINARIO DI PALERMO -
- SEZIONE II CIVILE -



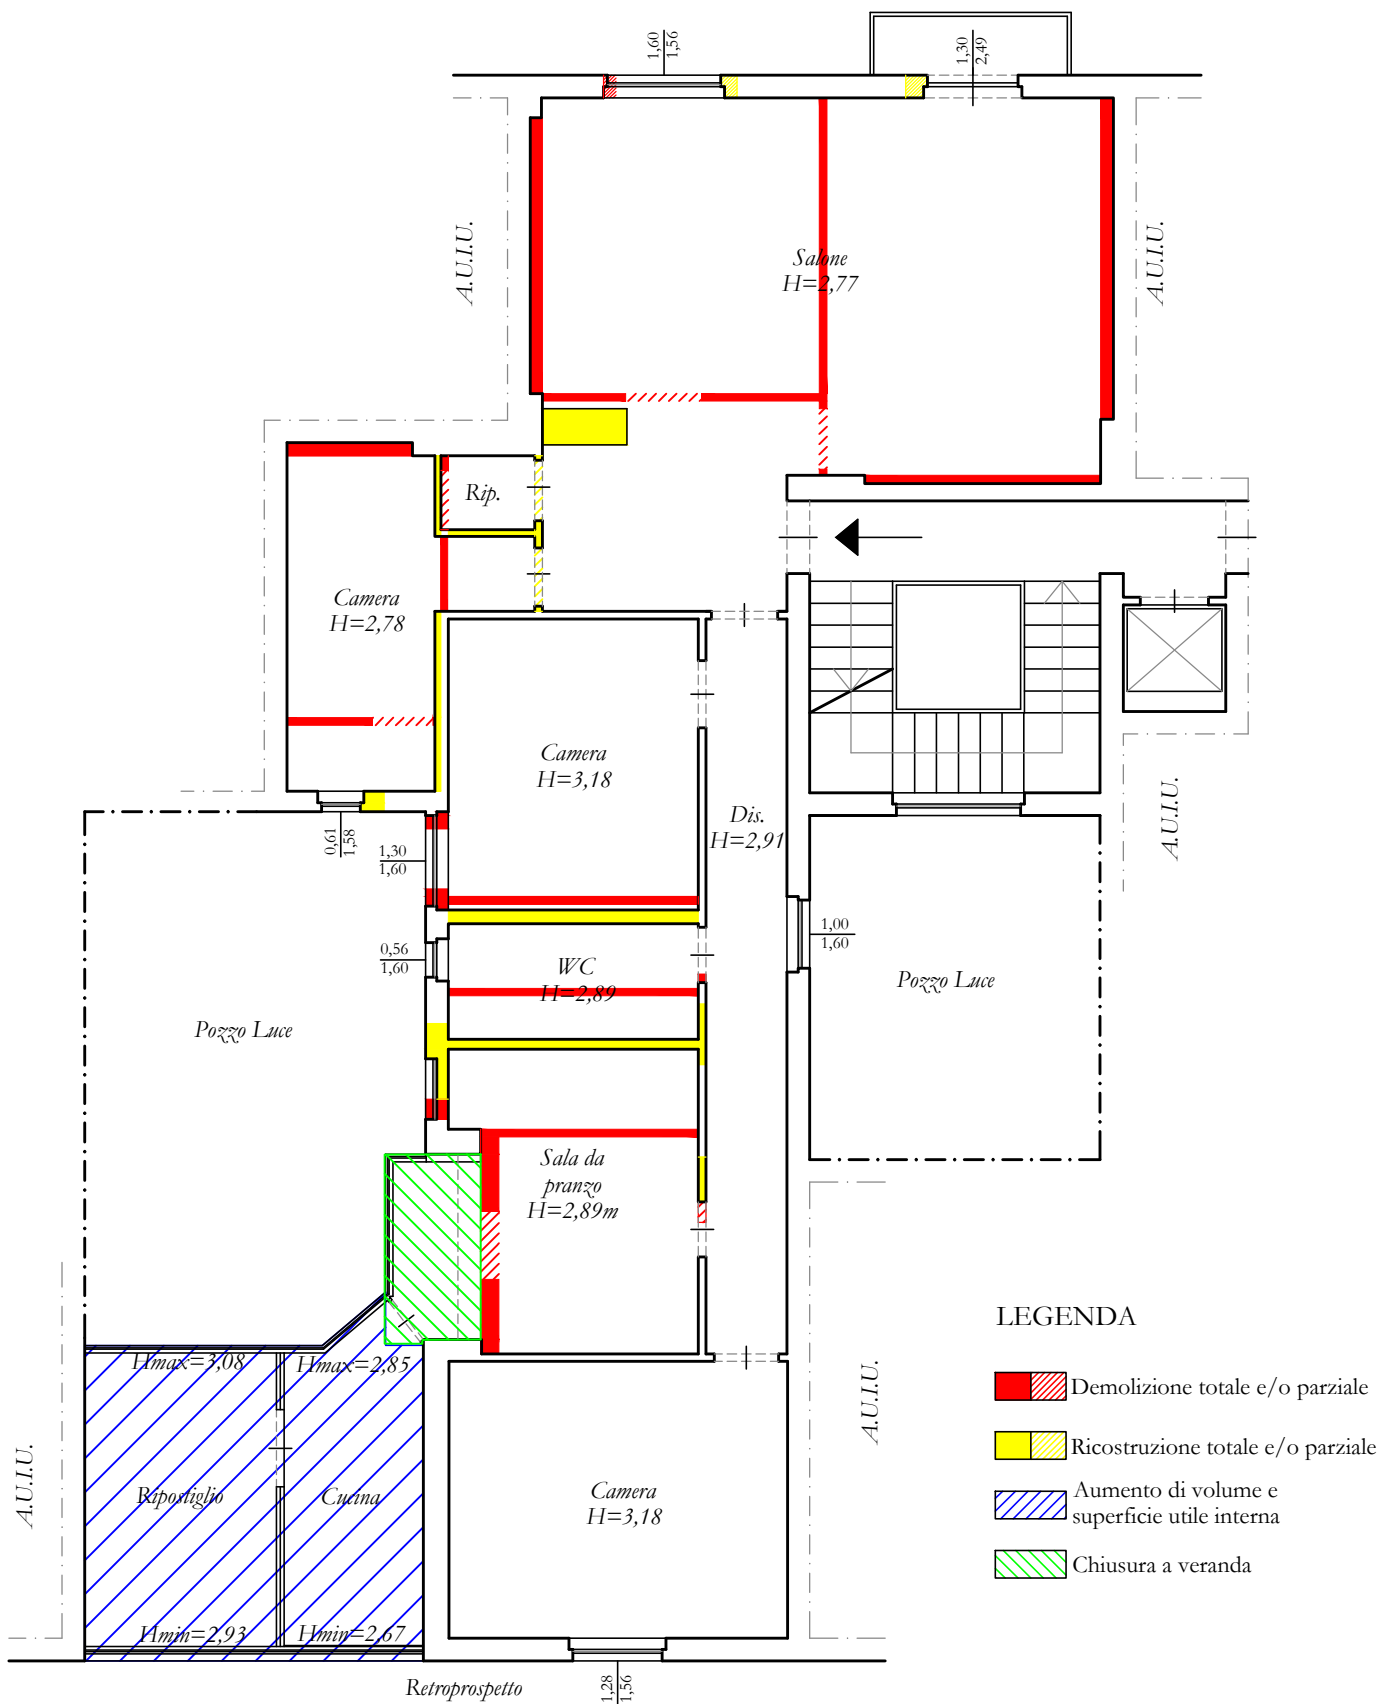

- Procedimento Civile R.G. n. 10781/2021 - Giudice Istruttore: Dott. Filippo Lo Presti -
C.T.U. Arch. Simona Maria Speciale

ALLEGATO 2

Via Paolo Amato



LEGENDA

-  Demolizione totale e/o parziale
-  Ricostruzione totale e/o parziale
-  Aumento di volume e superficie utile interna
-  Chiusura a veranda

Planimetria dei comparativi rispetto alla planimetria catastale

Scala 1:100

Appartamento sito in Via Paolo Amato n.10 a Palermo, primo piano.

