


- TRIBUNALE ORDINARIO DI PALERMO -
- SEZIONE II CIVILE -

- Procedimento Civile R.G. n. 10781/2021 - Giudice Istruttore: Dott. Filippo Lo Presti -
C.T.U. Arch. Simona Maria Speciale

ALLEGATO C

Via Paolo Amato

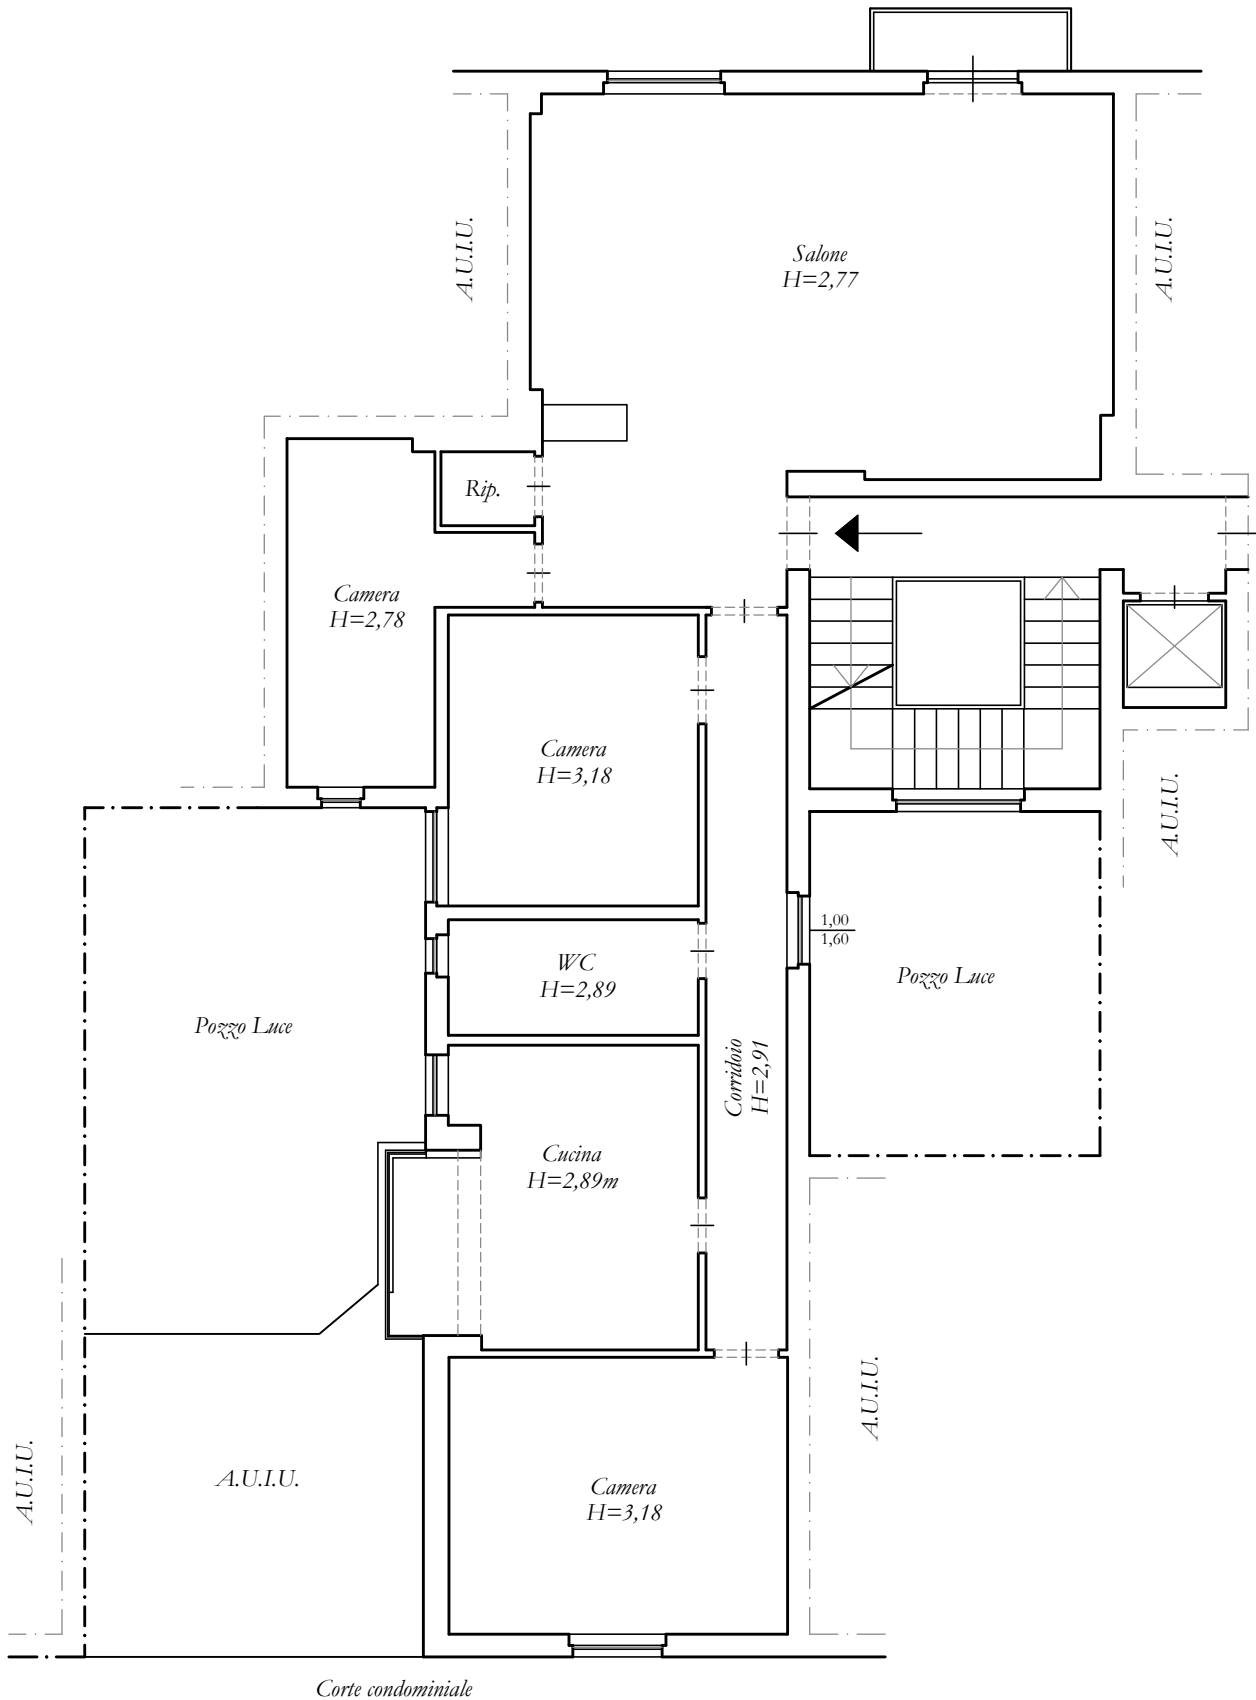

Aggiornamento planimetrico catastale

Scala 1:100

Appartamento sito in Via Paolo Amato n.10 a Palermo, primo piano.

