


Planimetria

Scheda n. 1

Scala 1:200

Piano primo sottostrada h=2.80

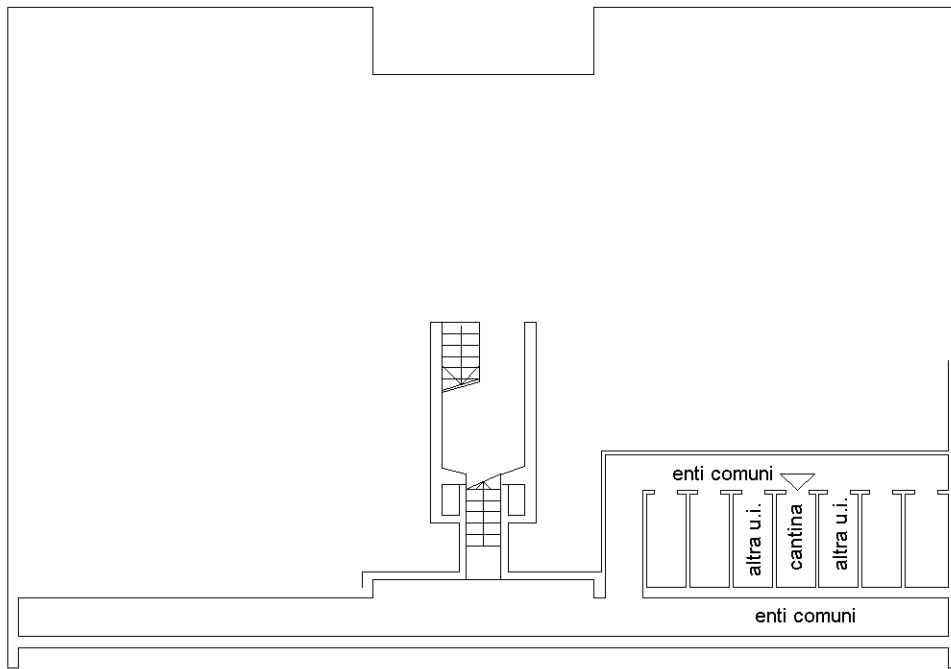

N

