


RILIEVO DELLO STATO DI FATTO
PIANTA UNITÀ IMMOBILIARE OGGETTO DELLA VALUTAZIONE
LOTTO 1

Via Tommaso Cannizzaro, 58 - Messina (ME)


Fg. 225 - part. 94 - sub 44

PIANO SECONDO

Via Tommaso Cannizzaro

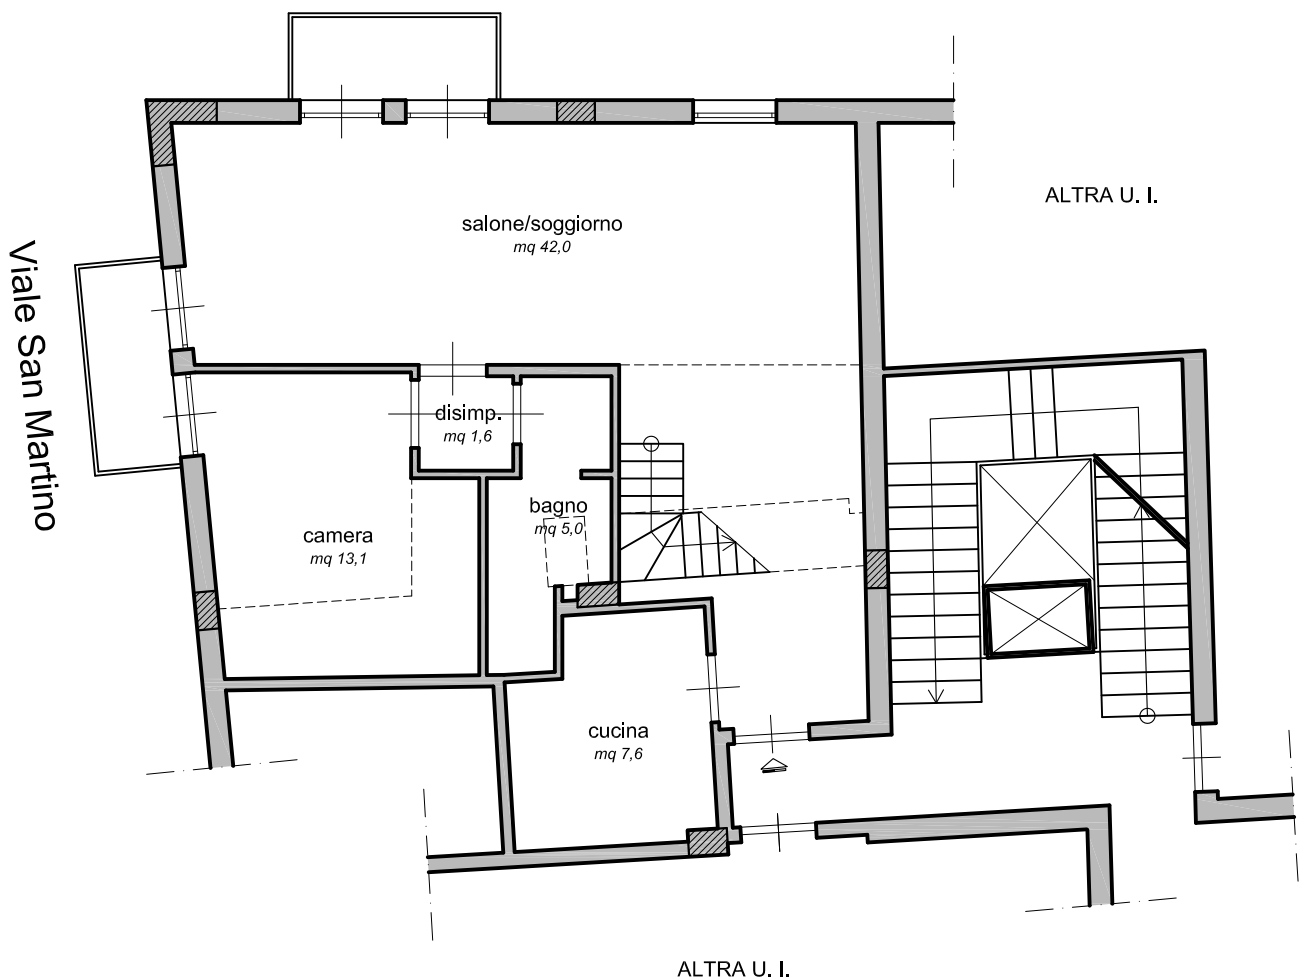

II C.T.U.
Arch. Mariavalentina Marchetta

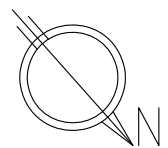

scala 1:100

RILIEVO DELLO STATO DI FATTO
PIANTA UNITÀ IMMOBILIARE OGGETTO DELLA VALUTAZIONE


LOTTO 1

Via Tommaso Cannizzaro, 58 - Messina (ME)


Fg. 225 - part. 94 - sub 44

PIANO TERZO

Via Tommaso Cannizzaro

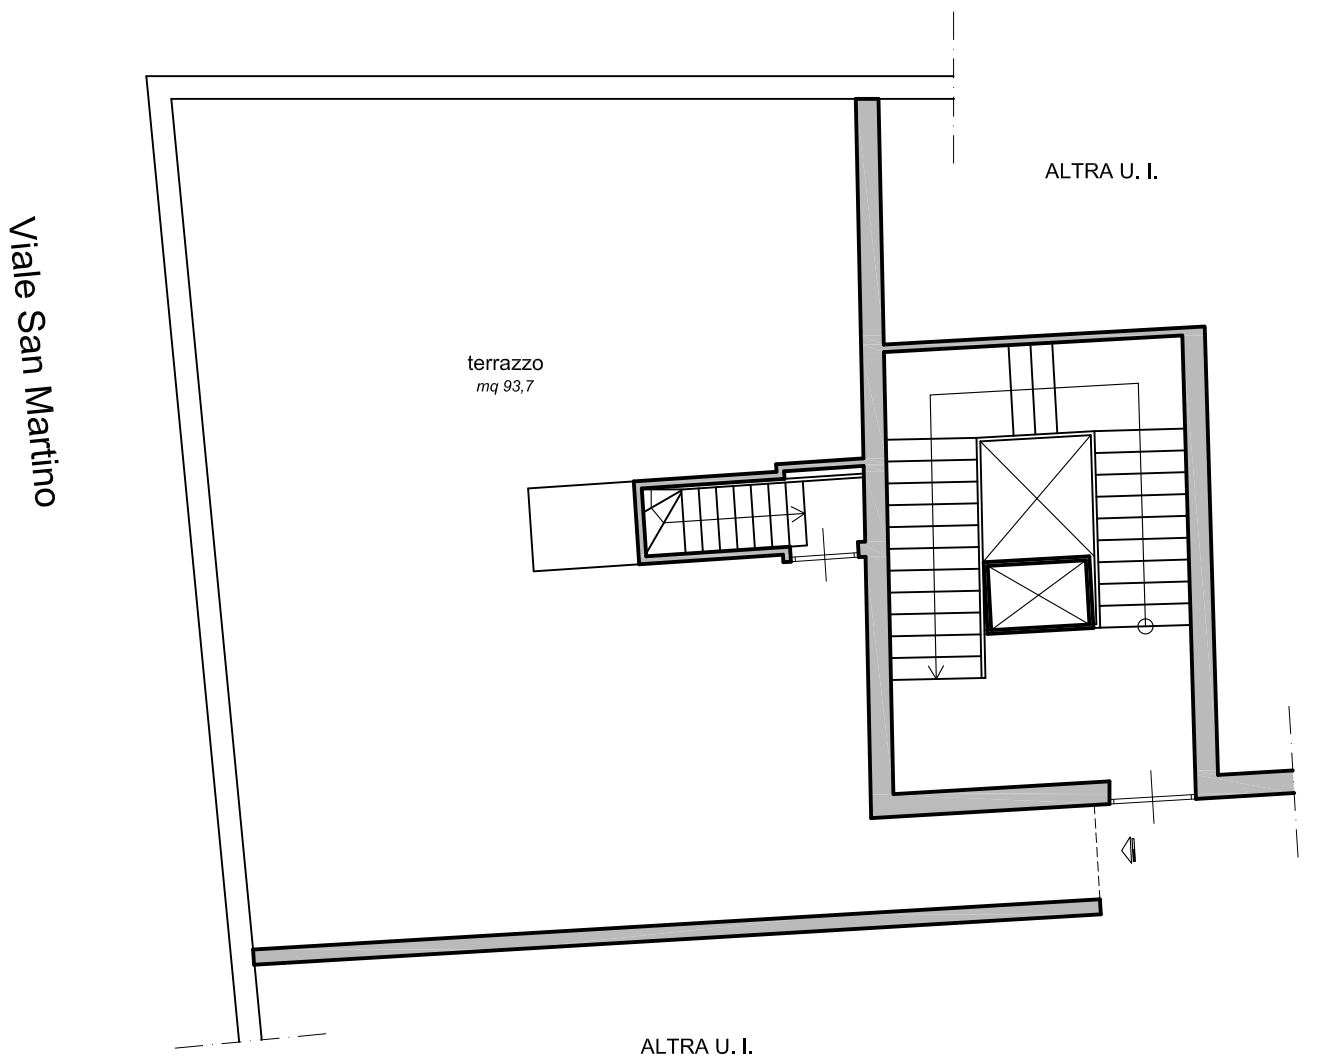

II C.T.U.
Arch. Mariavalentina Marchetta

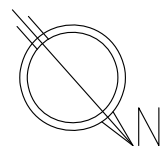

scala 1:100