

RILIEVO DELLO STATO DI FATTO


PIANTA UNITÀ IMMOBILIARE OGGETTO DELLA VALUTAZIONE

LOTTO 2


Via Tommaso Cannizzaro, 58 - Messina (ME)

Fg. 225 - part. 94 - sub 28 e sub 29

PIANO SECONDO

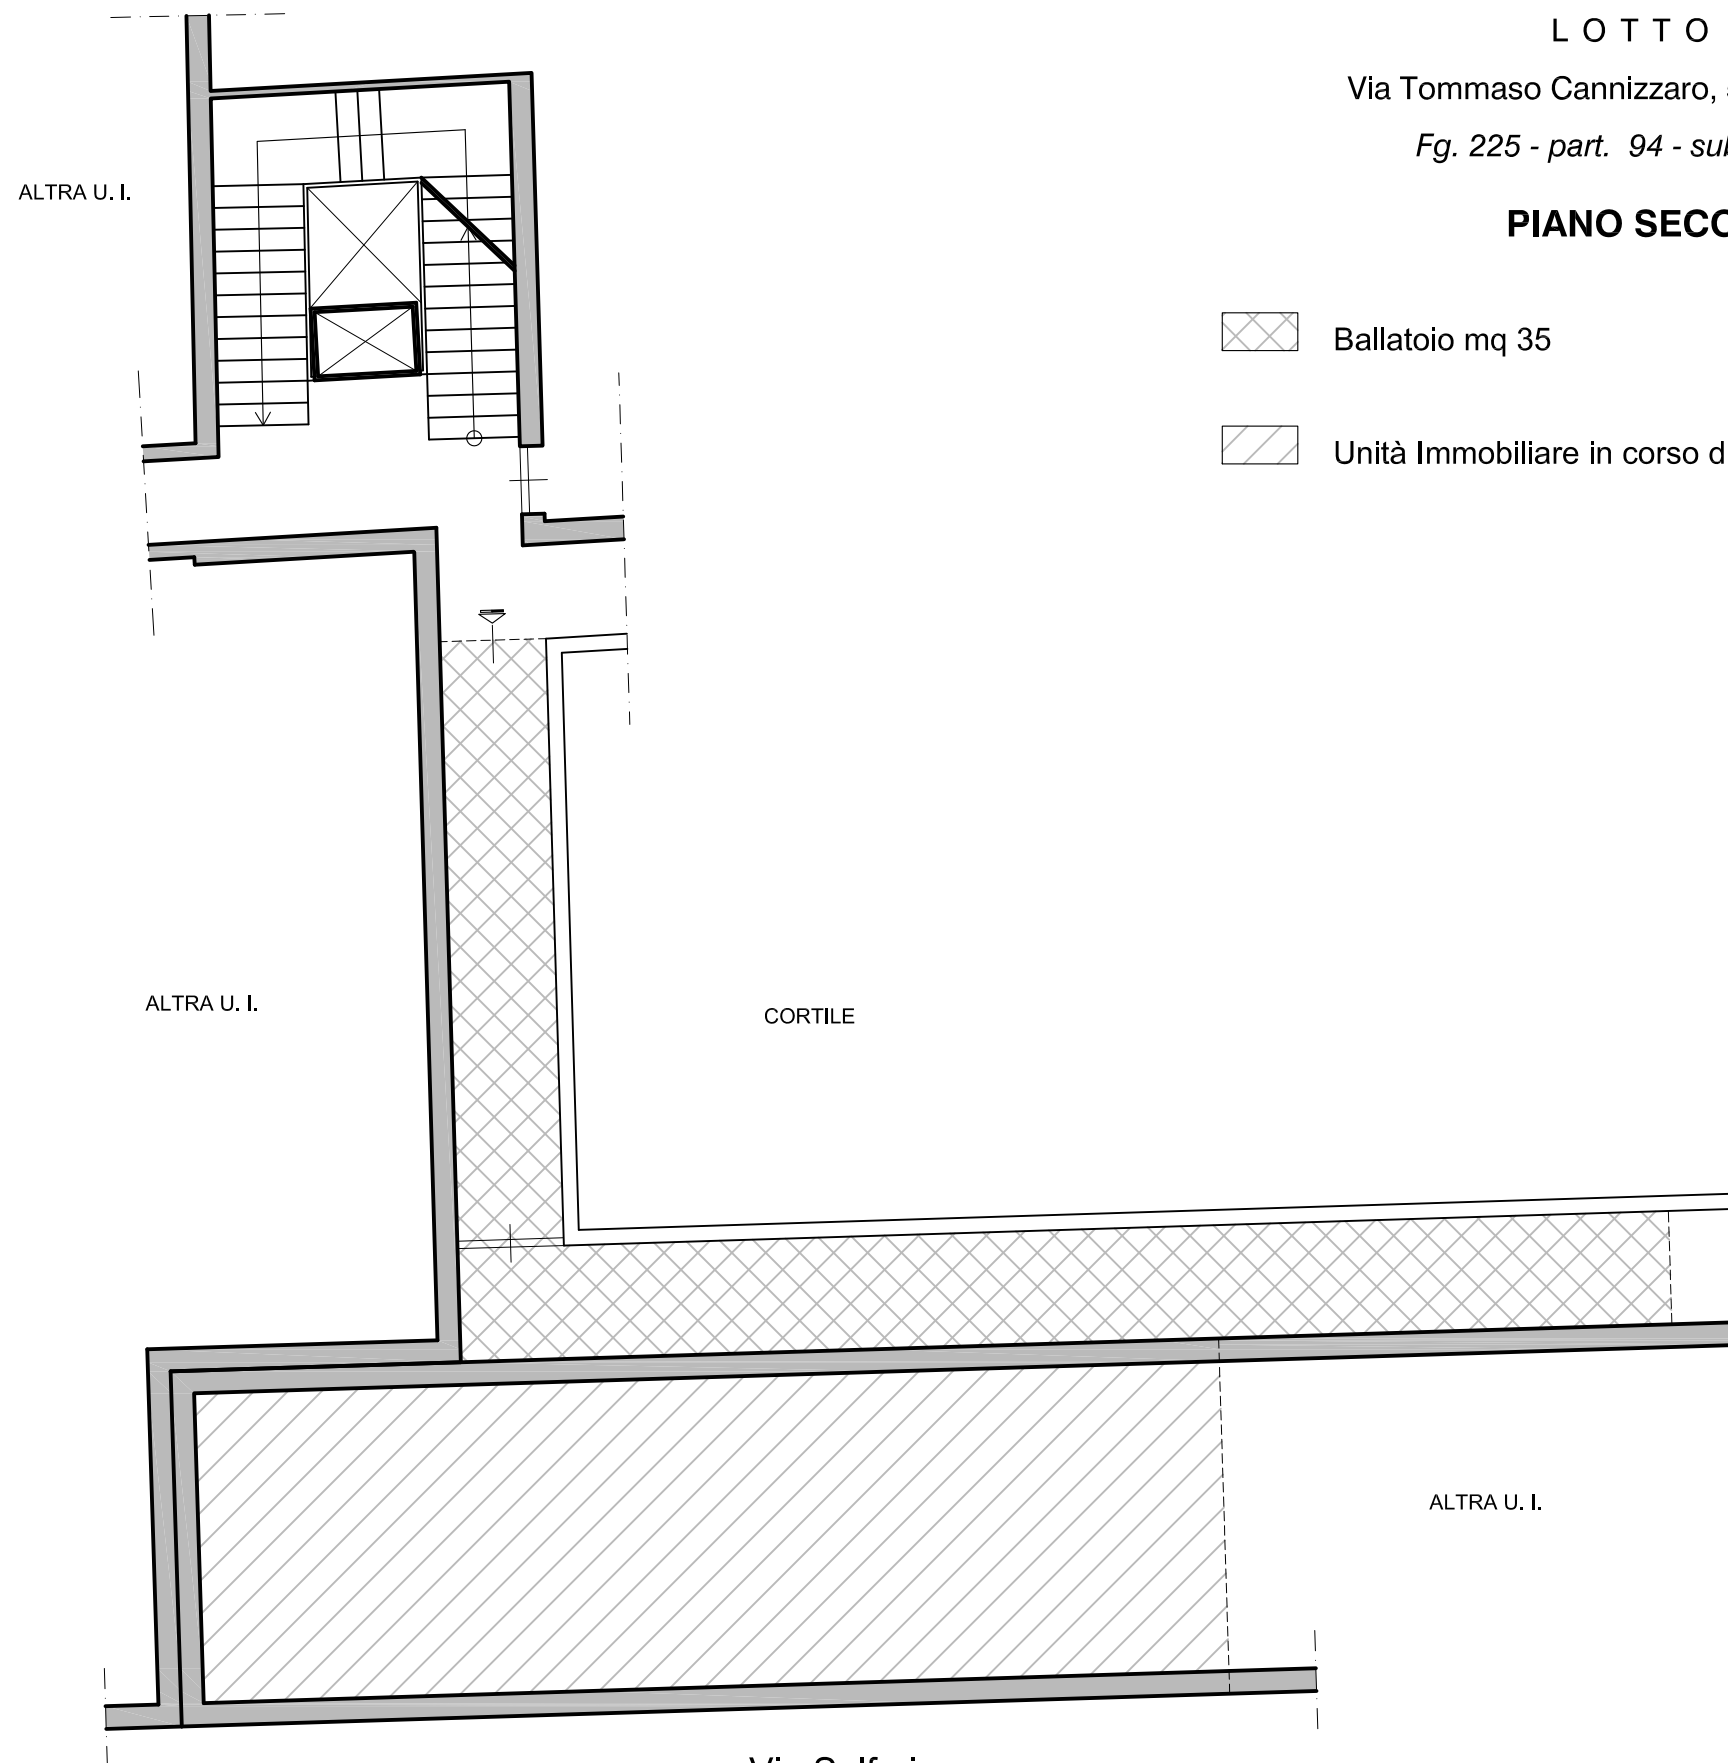


 Ballatoio mq 35

 Unità Immobiliare in corso di costruzione mq 65

Il C.T.U.
Arch. Mariavalentina Marchetta

Via Solferino

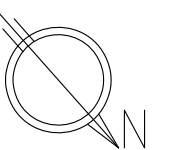

scala 1:100