




PIANTA PIANO TERRA

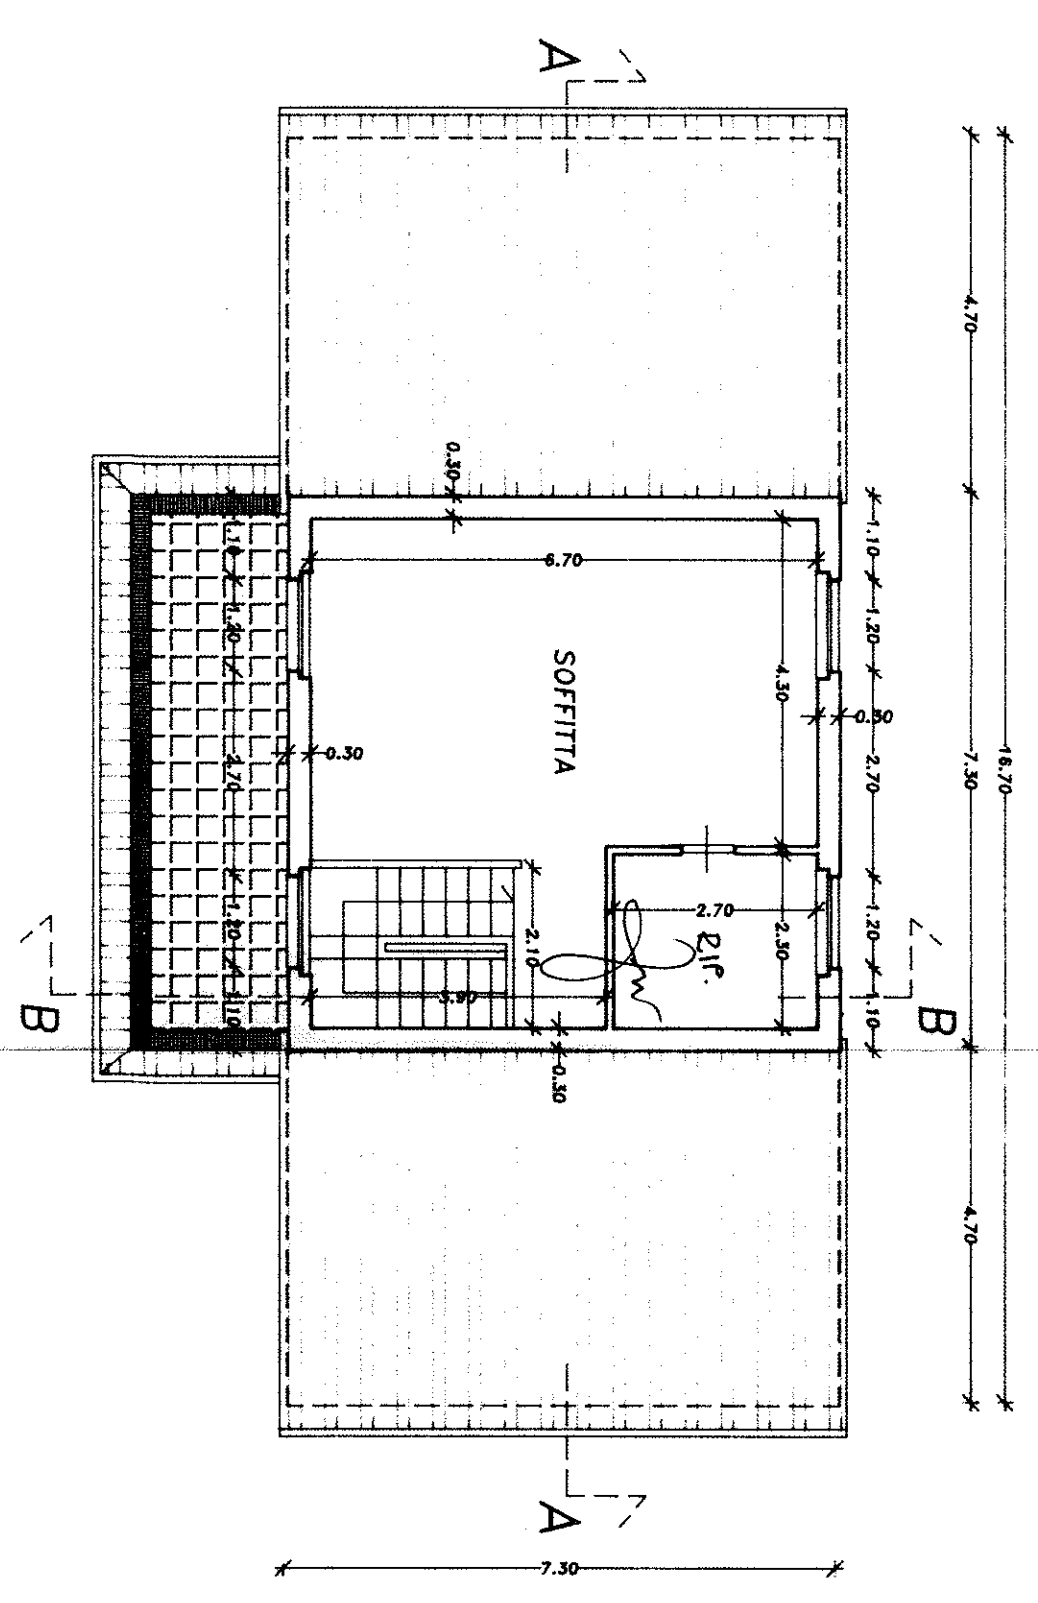


PIANTA SOFFITTA

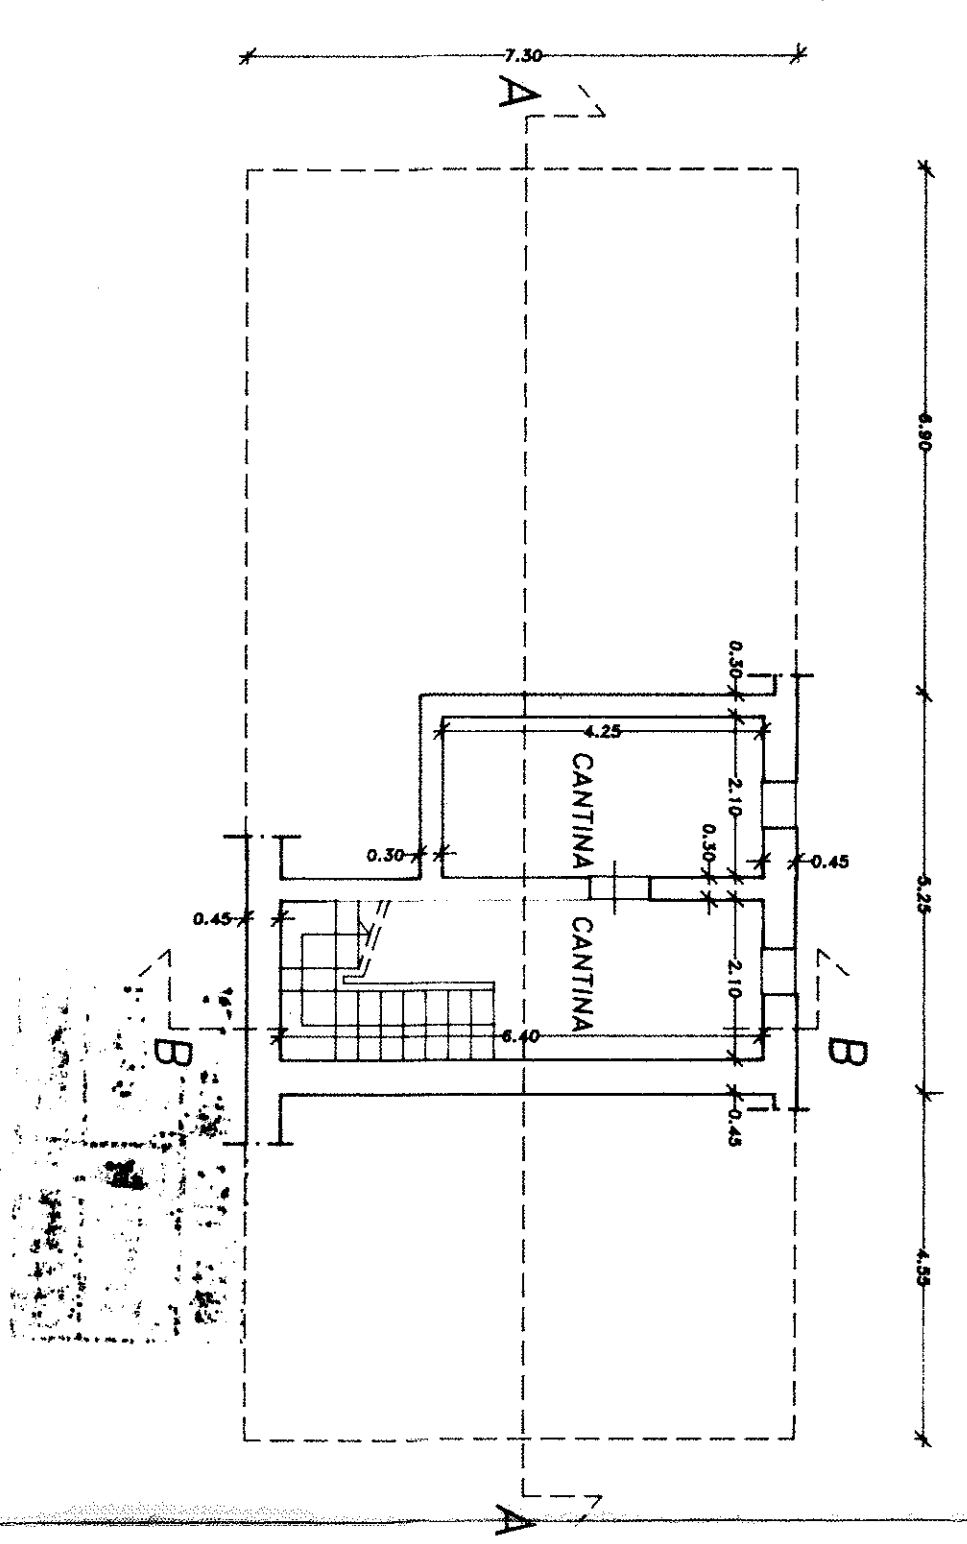

PIANTA PIANO INTERRATO

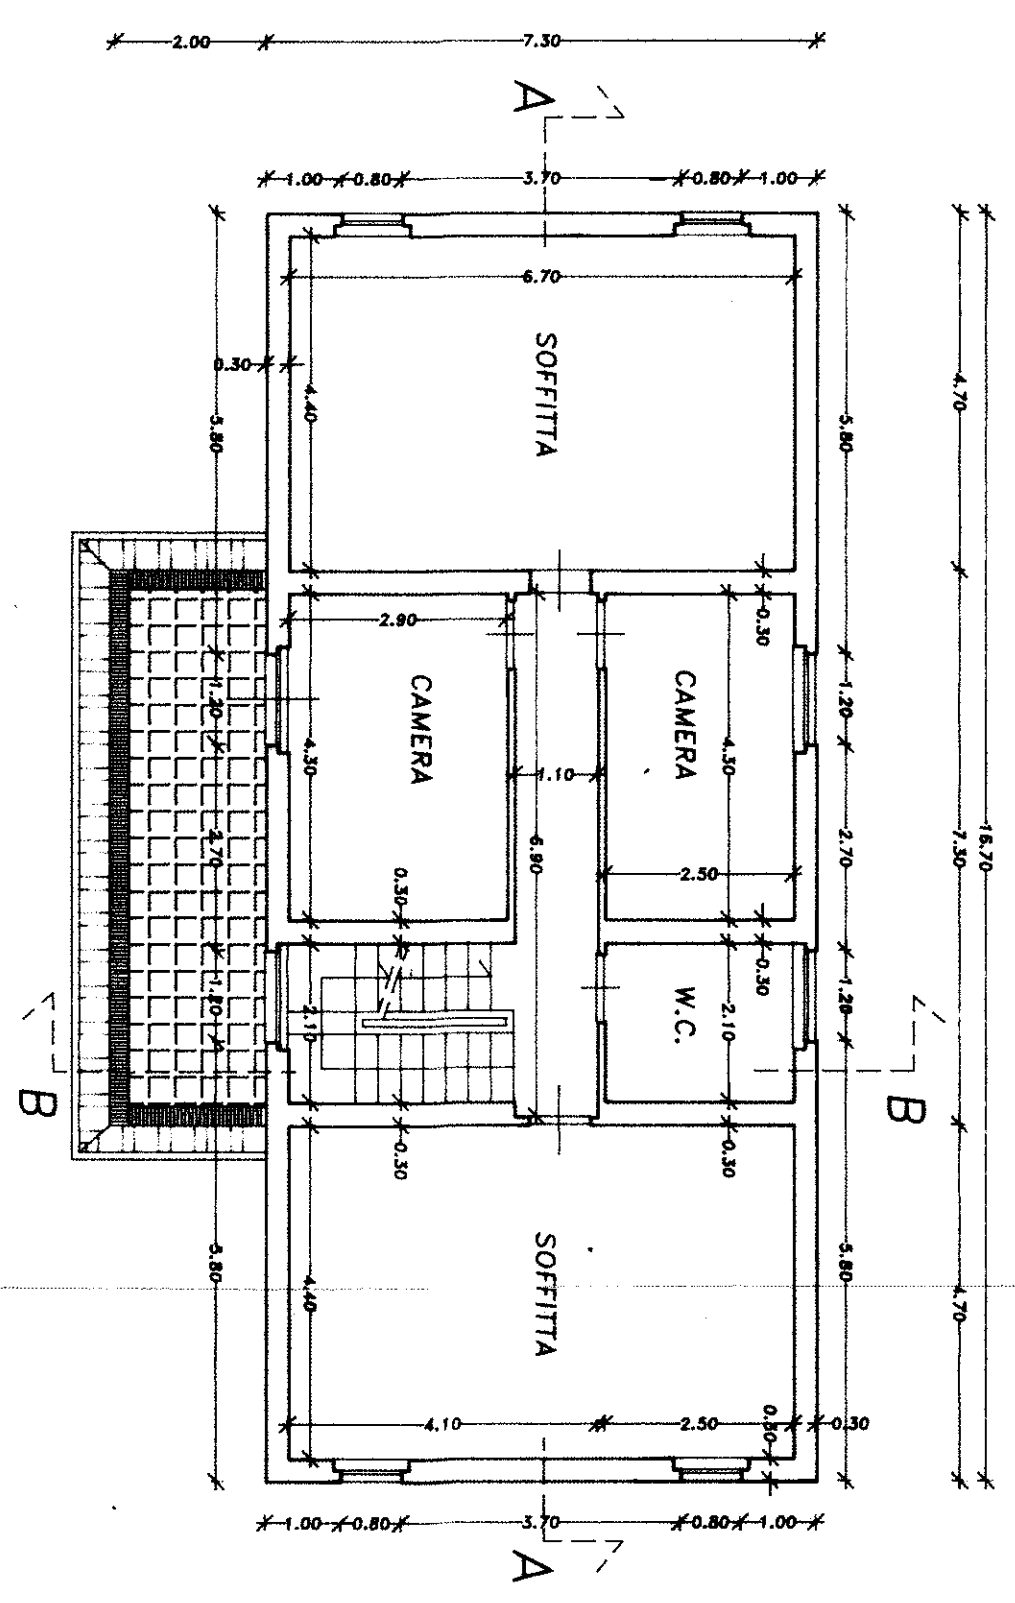

PIANTA PIANO PRIMO

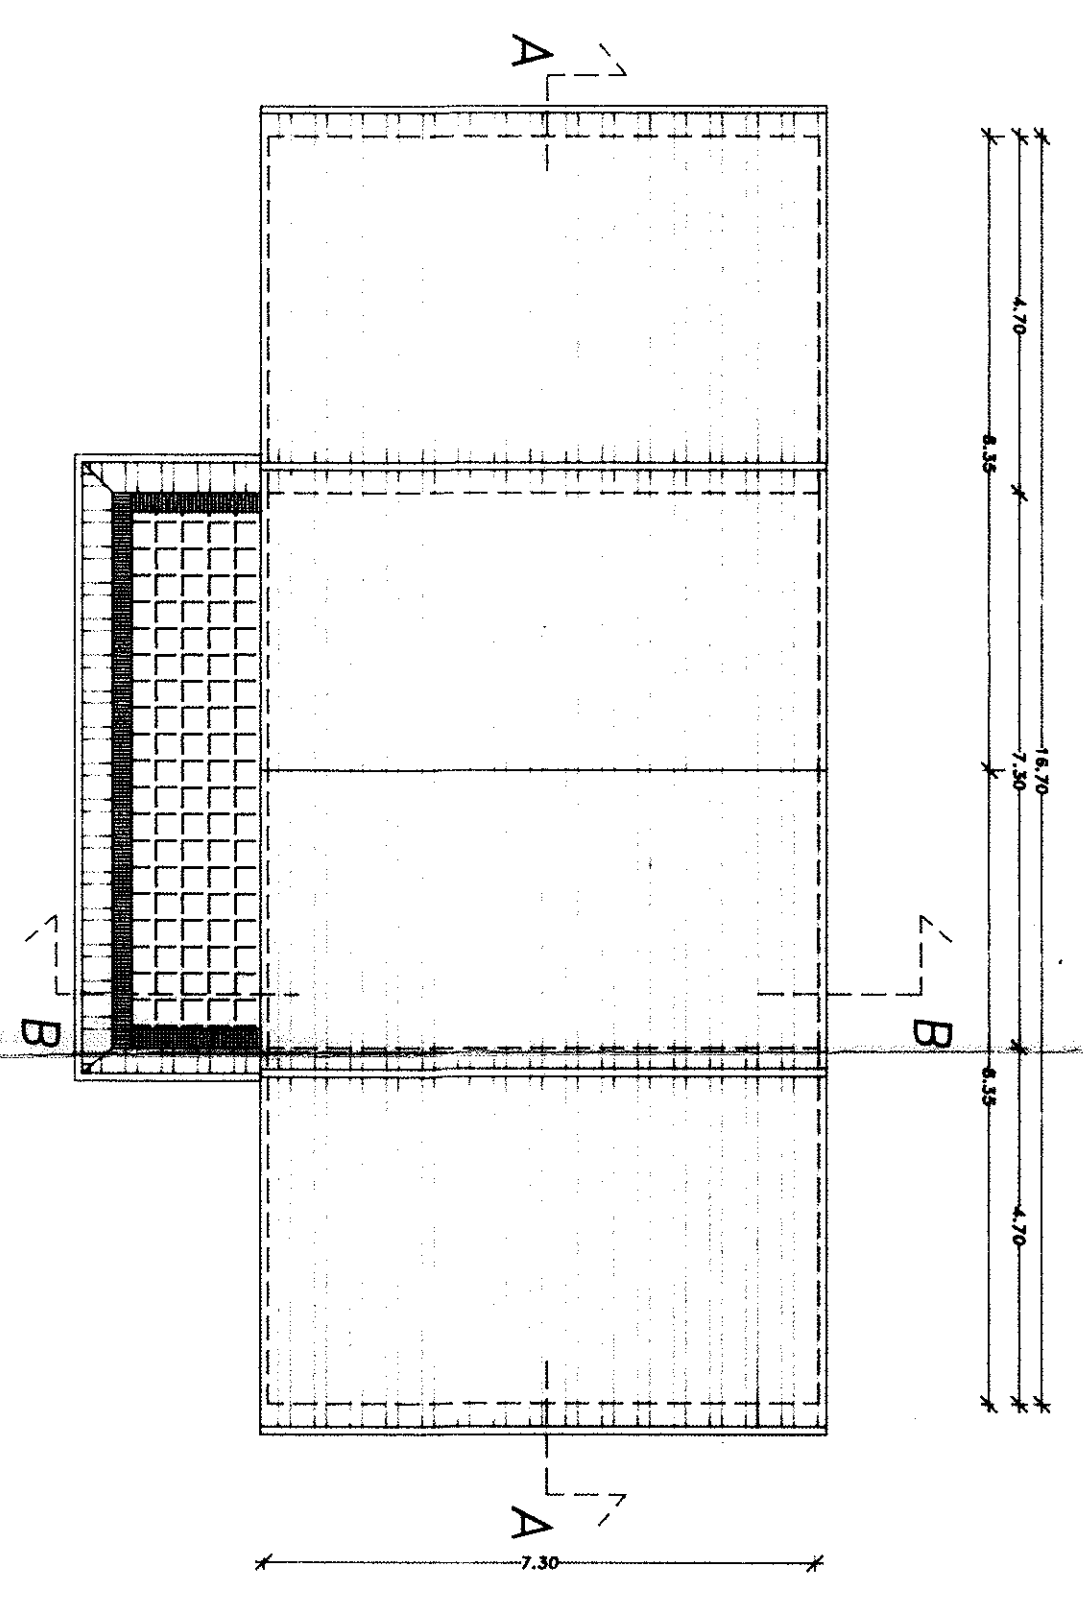

PIANTA COPERTURA