

Agenzia delle Entrate
CATASTO FABBRICATI
Ufficio Provinciale di
Messina

Dichiarazione protocollo n. ME0093251 del 24/11/2021

Comune di Gaggi

Via Umberto I

civ. 123

Identificativi Catastali:

Sezione:

Foglio: 8

Particella: 328

Subalterno: 8

Compilata da:

Cundari Antonino

Iscritto all'albo:

Geometri

Prov. Messina

N. 3479



Planimetria

Scheda n. 1

Scala 1:200

PIANO TERRA

H= 360 cm

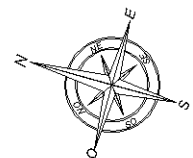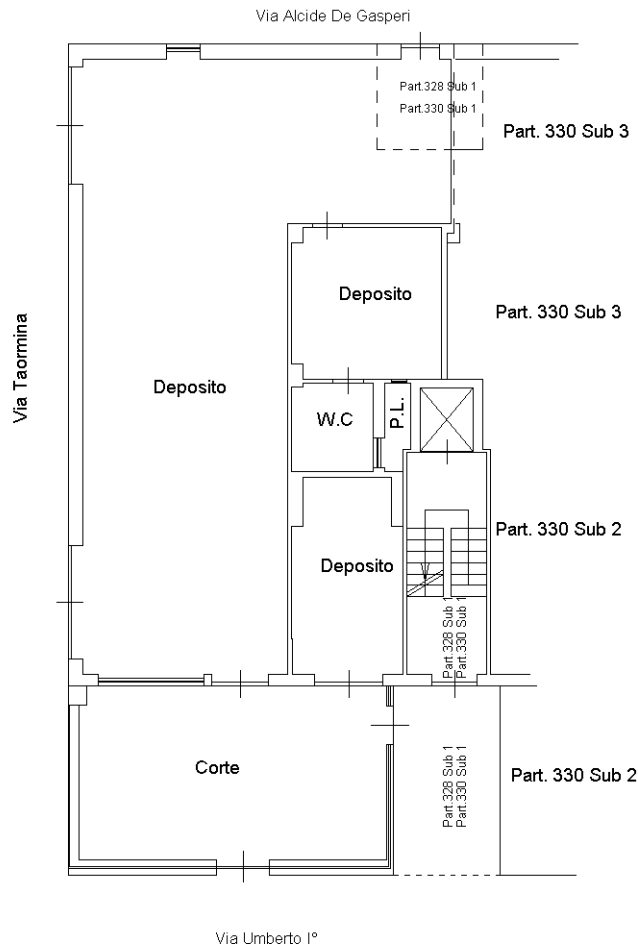

Ultima planimetria in atti