


# COMUNE DI PAGANI

## Pianta stato attuale

## Piano primo

appartamento in via A. De Gasperi 8 (già Via Olivella)

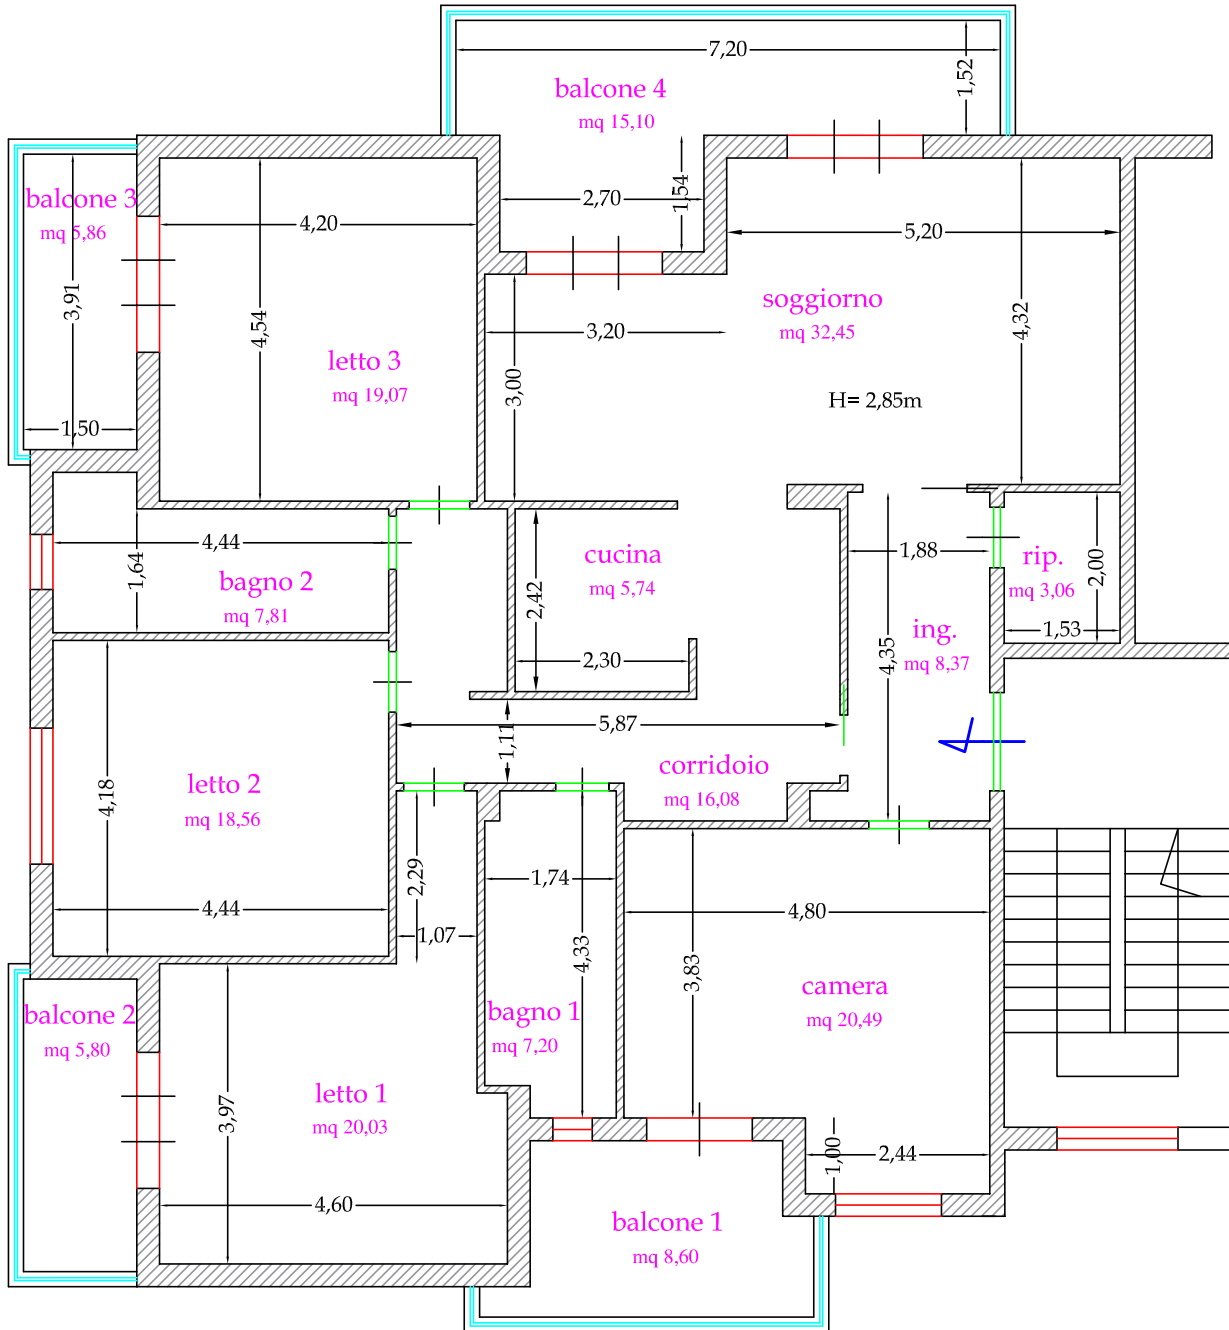

superficie utile mq 158,86

superficie balconi mq 35,36

superficie lorda mq 181,53

**COMMITTENTE:**  
Molinari Paola

**OGGETTO:**  
Condono edilizio Legge 47 / 85 per la  
realizzazione veranda in Via Generale  
Armando Diaz 69

**TECNICO:**  
ing. Gaetano Caiafa

Studio Via Roma, 21  
84121 SALERNO

**ELABORATO:**  
Pianta con punti di scatto

Scala  
1/100

Allegato  
2

Data  
Agosto 2024