

**Agenzia del Territorio
CATASTO FABBRICATI
Ufficio Provinciale di
Massa**

Dichiarazione protocollo n. MS0067915 del 26/05/2011

Planimetria di u.i.u. in Comune di Massa

Via San Leonardo

civ. SNC

Identificativi Catastali:

Sezione:

Foglio: 138

Particella: 987

Subalterno: 6

Compilata da:

Silvestri Pierluigi

Iscritto all'albo:


Geometri

Prov. Massa

N. 699

Scheda n. 1

Scala 1:200

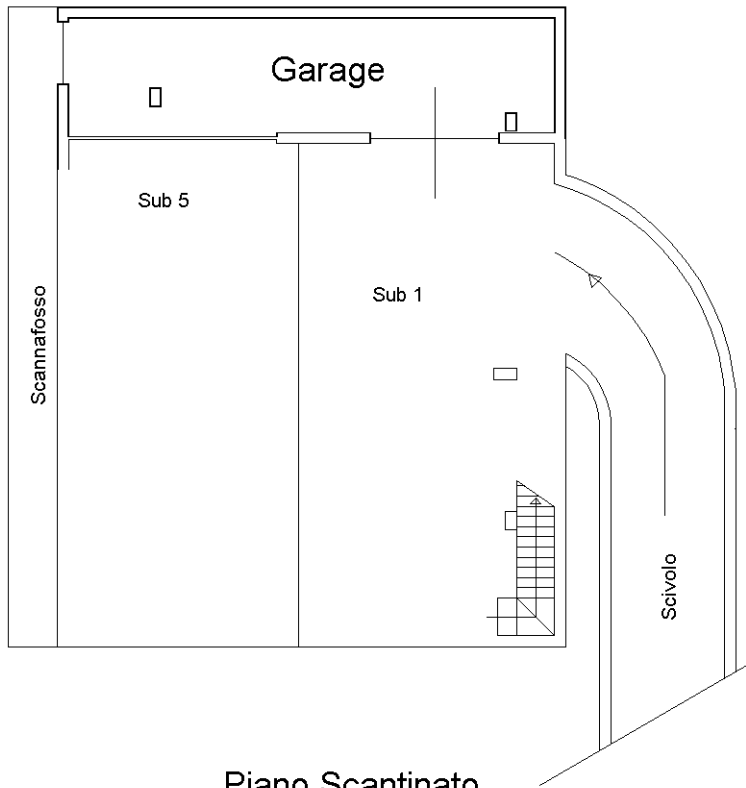

**Piano Scantinato
H= 2.40**

Ultima planimetria in atti

Catasto dei Fabbricati - Situazione al 31/03/2025 - Comune di MASSA(F023) - < Foglio 138 - Particella 987 - Subalterno 6 >
Firmato **DISTRETTO CATASTICO** RUBAPECE EU QUALIFIED CERTIFICATES CA G1 Serial#: 127ae5fb679bc4784acab5ed986661688

