

**Agenzia del Territorio
CATASTO FABBRICATI
Ufficio Provinciale di
Massa**

Dichiarazione protocollo n. MS0067915 del 26/05/2011

Planimetria di u.i.u. in Comune di Massa

Via San Leonardo

civ. SNC

Identificativi Catastali:

Sezione:

Foglio: 138

Particella: 987

Subalterno: 11

Compilata da:

Silvestri Pierluigi

Iscritto all'albo:


Geometri

Prov. Massa


N. 699

Scheda n. 1

Scala 1:200

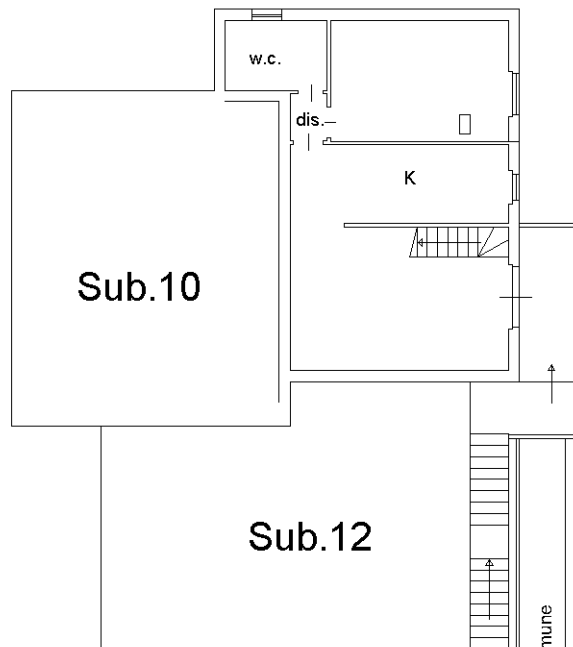

**Piano Primo
H= 2.70**

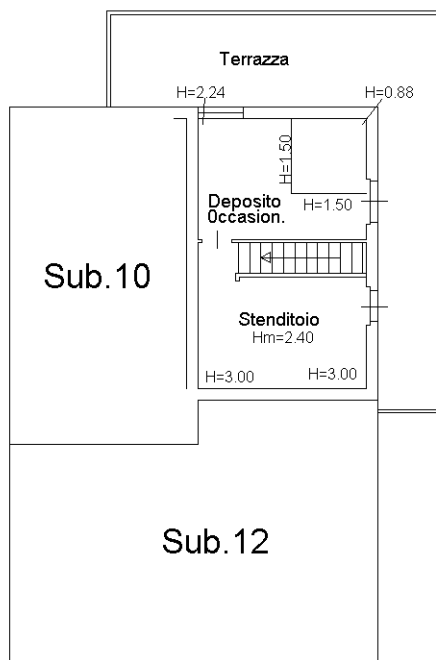

**Piano Secondo
(Sottotetto)**

Via San Leonardo

Ultima planimetria in atti

