

Dichiarazione protocollo n. 000383158 del 02/04/2003

**Agenzia del Territorio
CATASTO FABBRICATI
Ufficio Provinciale di
Torino**

Planimetria di u.i.u. in Comune di Torino

Via Ceva

civ. 48

Identificativi Catastali:

Sezione:

Foglio: 1179

Particella: 403

Subalterno: 4

Compilata da:
Accornero Pier Franco

Iscritto all'albo:
Architetti


Prov. Torino

N. 1445

Scheda n. 1

Scala 1:200



PIANO CORTILE CORTE ESCLUSIVA

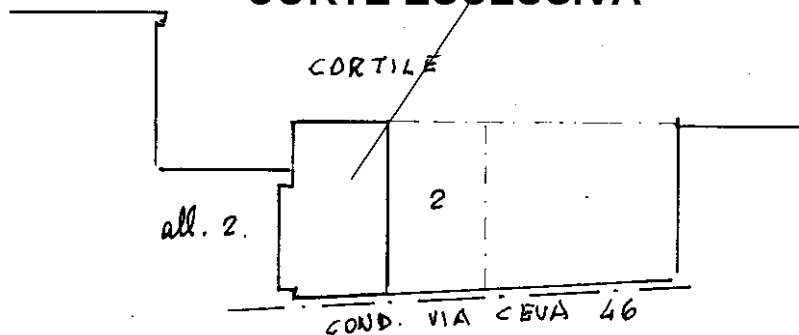

PIANO 1

CONDOMINIO
VIA CEVA 50

h 2,75 abit.

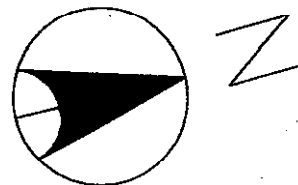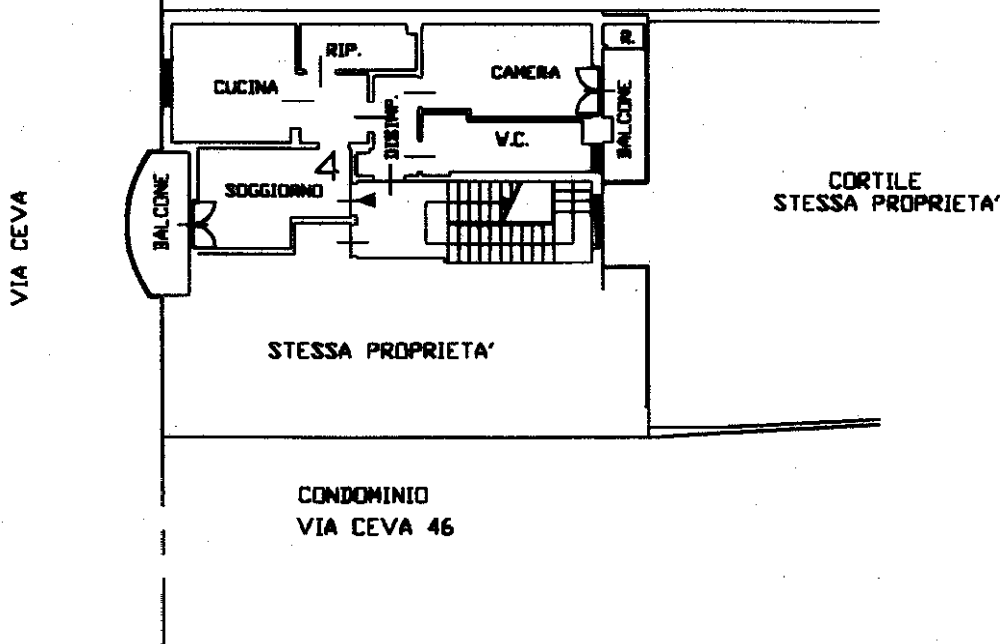

Ultima planimetria in atti