

**Agenzia del Territorio  
CATASTO FABBRICATI  
Ufficio Provinciale di  
Napoli**

Dichiarazione protocollo n. NA0851510 del 14/10/2008

Planimetria di u.i.u. in Comune di Napoli

Via Sant'ignazio Di Loyola Masseria Pinto

civ. 110

Identificativi Catastali:

Sezione: CHA

Foglio: 11

Particella: 28

Subalterno: 18

Compilata da:  
Marasca Nicola

Iscritto all'albo:  
Geometri


Prov. Napoli

N. 5363


Scheda n. 1

Scala 1:200

PIANO SECONDO

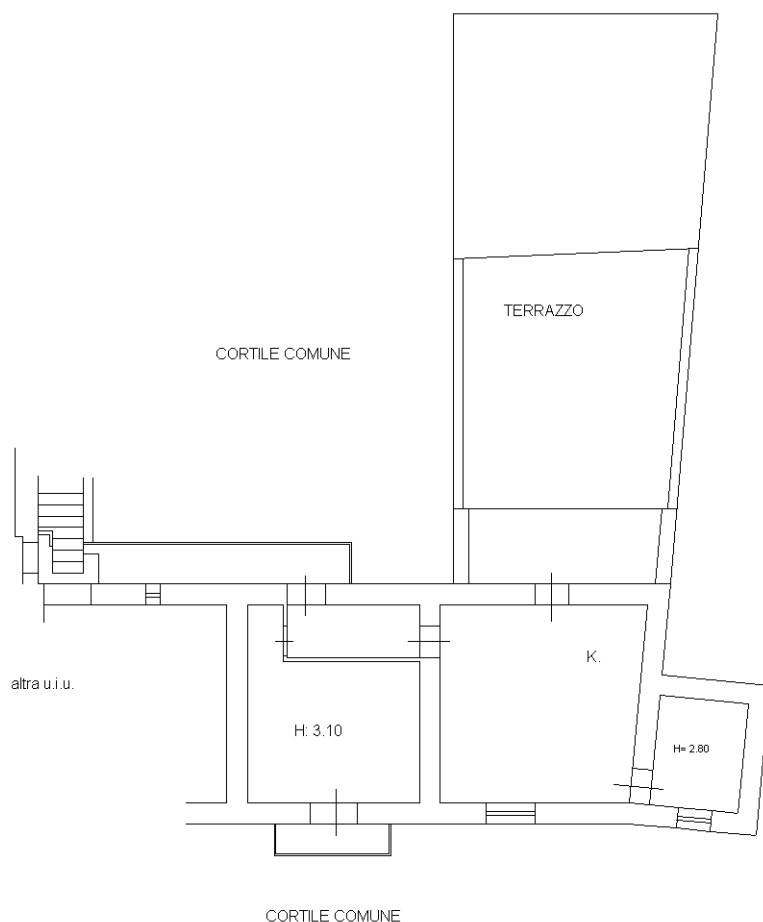

N.

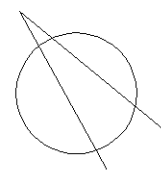

Ultima planimetria in atti