



PIANTA PIANO SEMINTERRATO



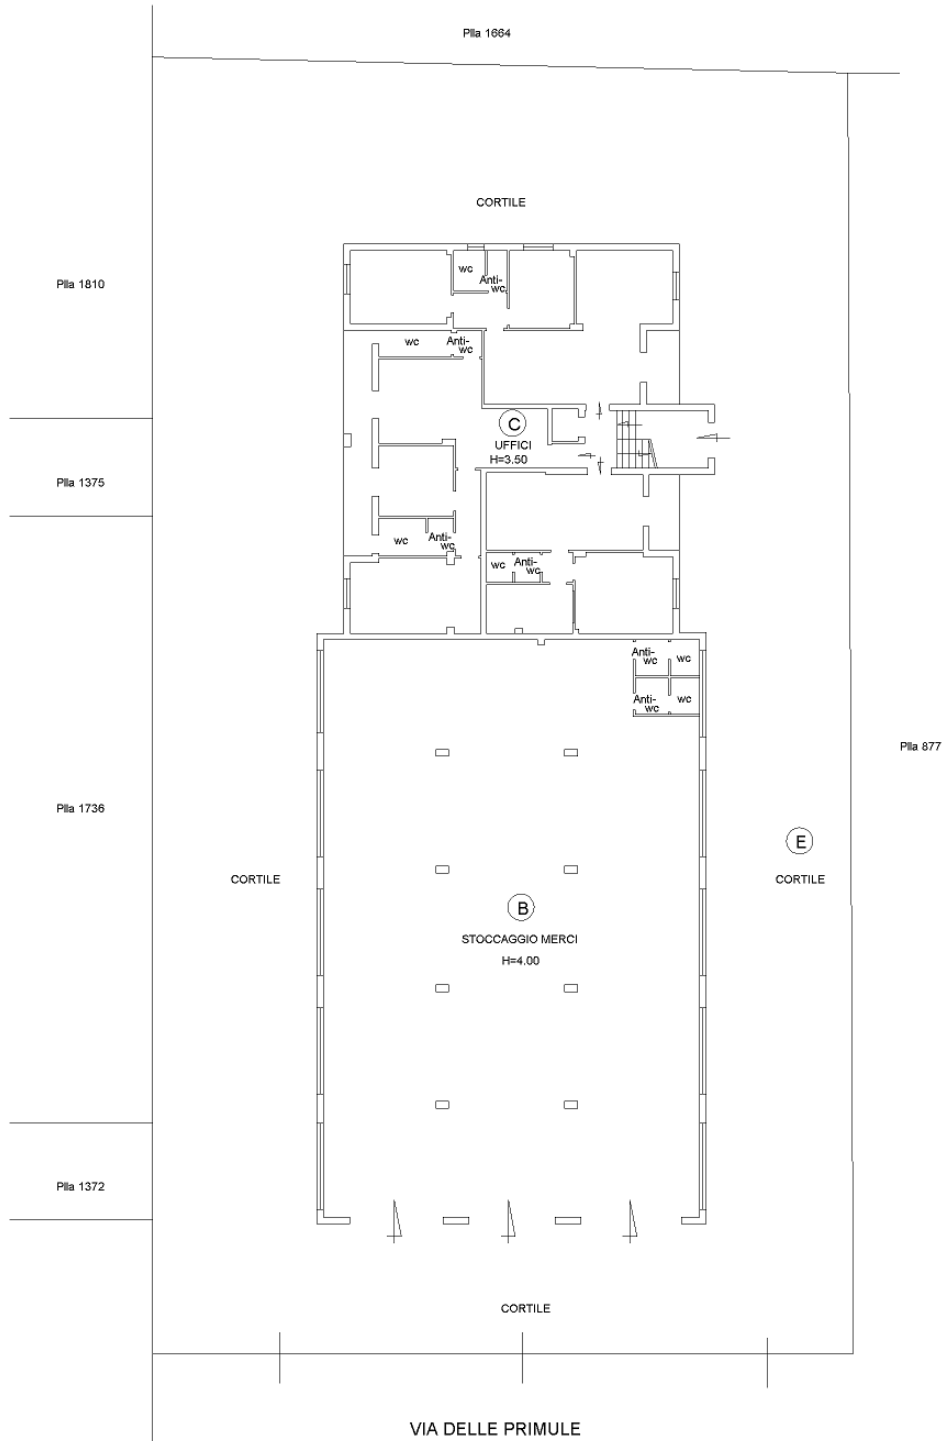

PIANTA PIANO TERRA

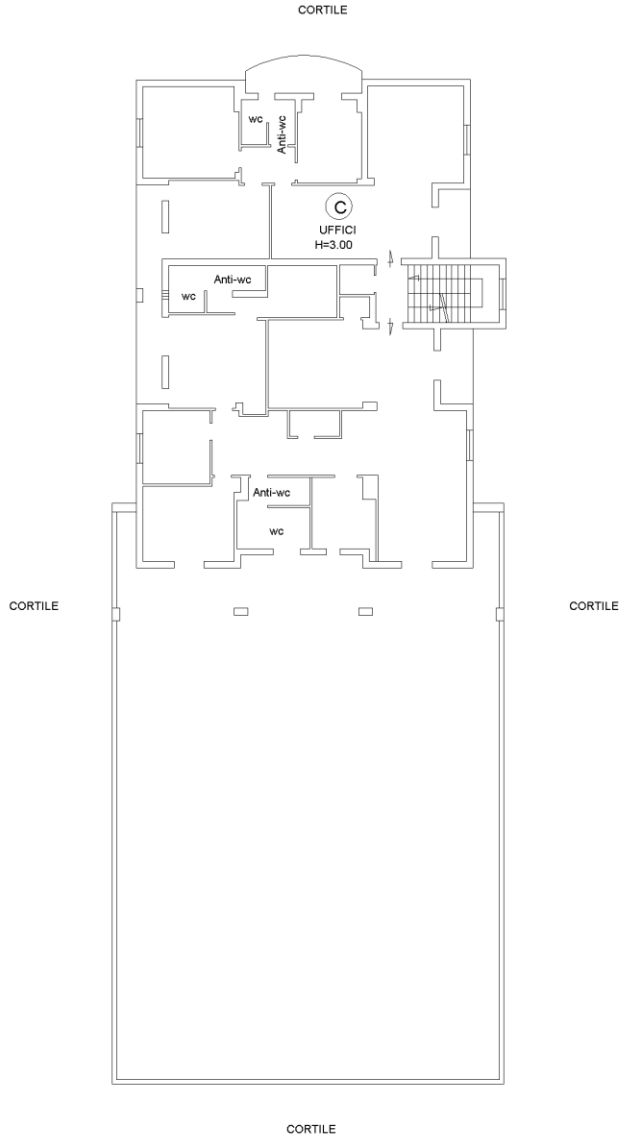

PIANTA PIANO PRIMO




**Agenzia del Territorio**  
**CATASTO FABBRICATI**  
Ufficio Provinciale di  
Napoli

Dichiarazione protocollo n. \_\_\_\_\_ del \_\_\_\_\_  
Planimetria di u.i.u. in Comune di Sant'antimo  
Via Delle Primule civ. SNC

Identificativi Catastali:  
Sezione:  
Foglio: 2  
Particella: 1811  
Subalterno: 6

Scheda n. 4 Scala 1:200

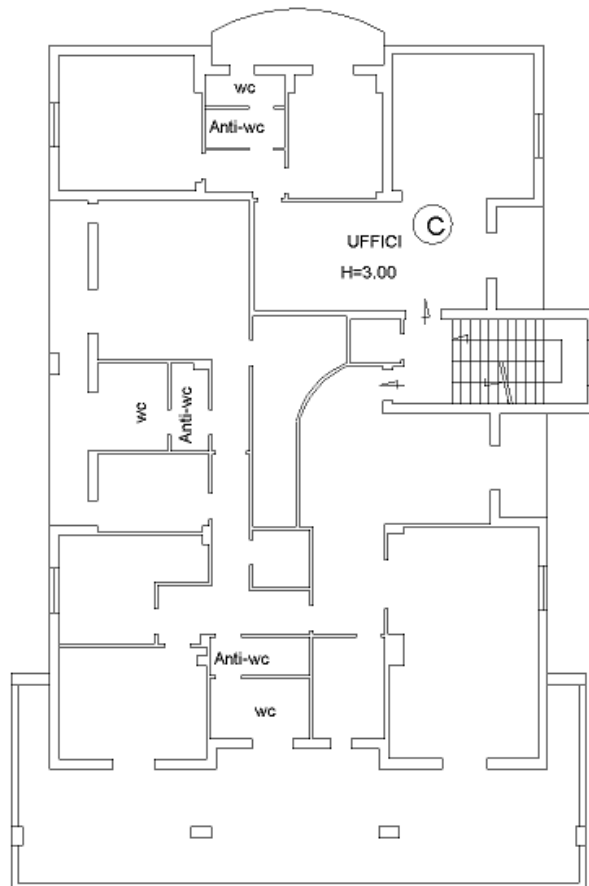


**PIANTA PIANO SECONDO**



**Agenzia del Territorio**  
**CATASTO FABBRICATI**  
Ufficio Provinciale di  
Napoli

Dichiarazione protocollo n. _____ del _____	
Planimetria di u.i.u. in Comune di Sant'antimo	
Via Delle Primule	
civ. SNC	
Identificativi Catastali:	
Sezione:	
Foglio: 2	
Particella: 1811	
Subalterno: 6	

Scheda n. 5      Scala 1:200

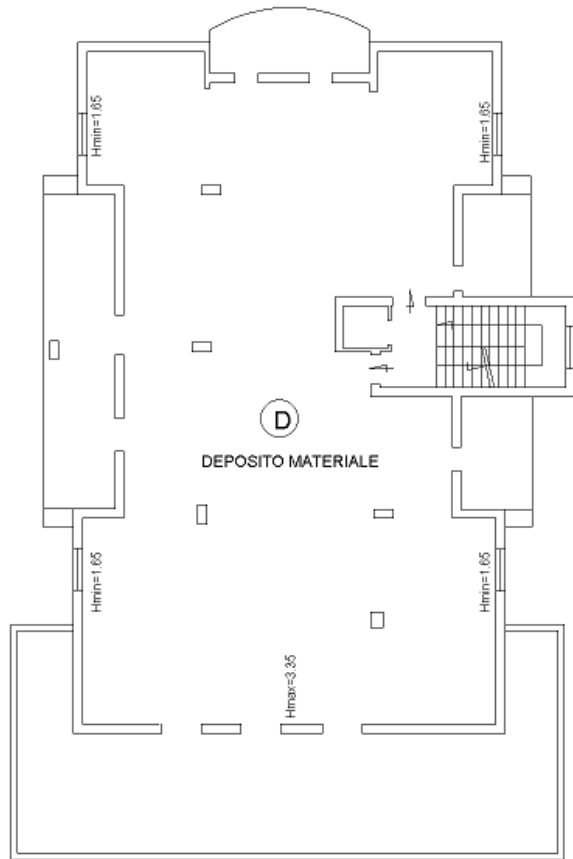

**PIANTA PIANO TERZO**

