


ELABORATO PLANIMETRICO		Agenzia delle Entrate	
Compilato da: Baroni Alessandro		CATASTO FABBRICATI	
Iscritto all'albo: Geometri		Ufficio Provinciale di	
Prov. Reggio Emilia N. 2438		Modena	
Comune di Novi Di Modena		Protocollo n. MO0012474 del 17/02/2020	
Sezione:	Foglio: 24 Particella: 41	Tipo Mappale n.	del
Dimostrazione grafica dei subalterni		Scala 1 : 200	

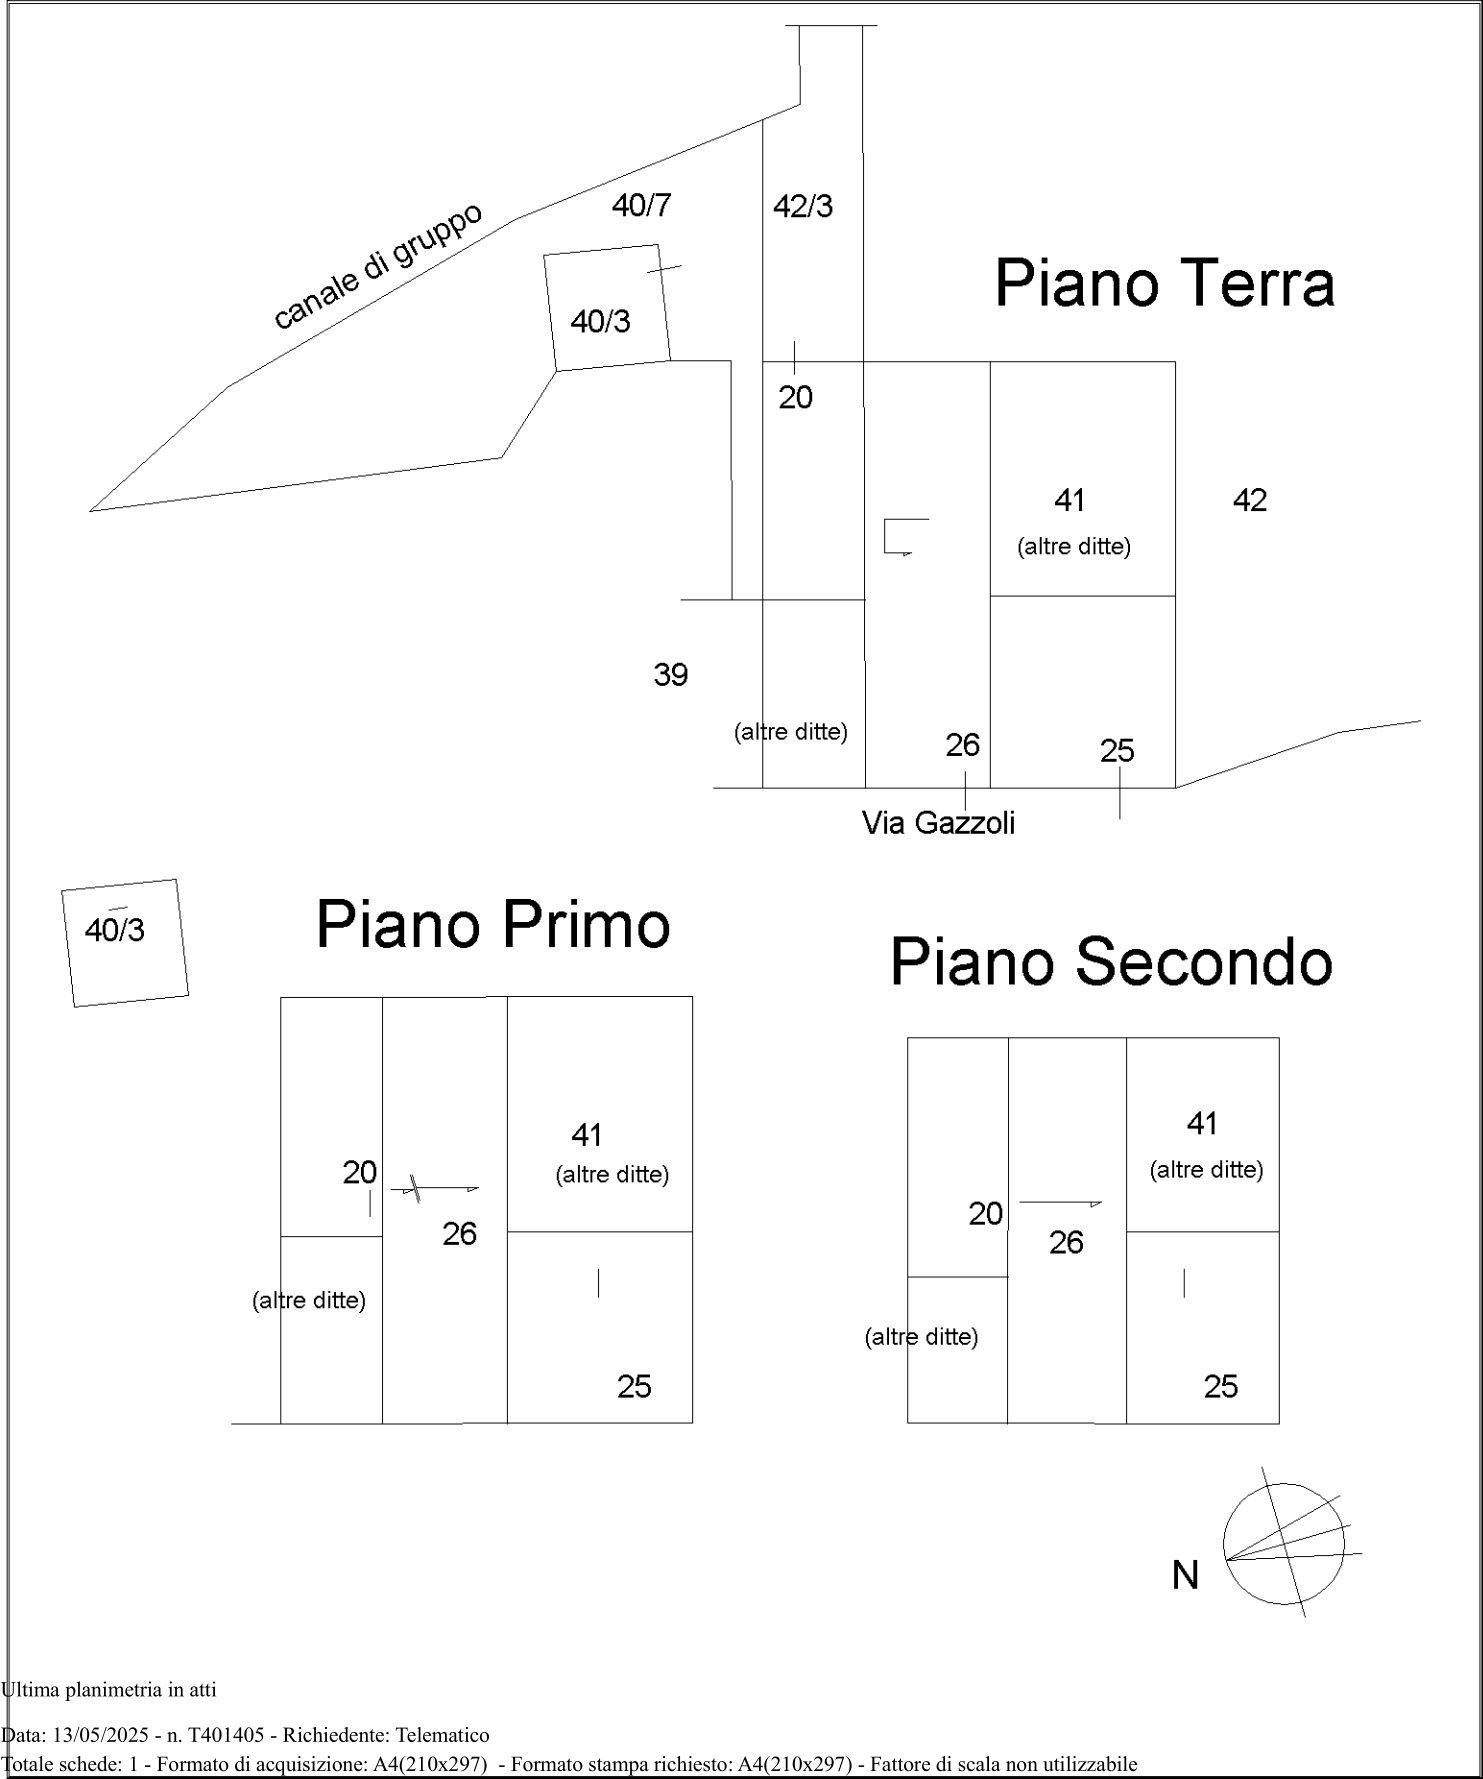

Ultima planimetria in atti

