

# - GEOMETRA ANDREA DE PICCOLI -

- UFFICIO IN VIA SANT'ANTONIO N. 13 -  
- CAMAGNA MONFERRATO -  
- TELEFONO 349-5206250 -  
- C.F. DPC NDR 73B13 B885D -  
- P.IVA 01655790069 -  
- E MAIL: GEOMETRADEPICCOLI@GMAIL.COM -

Esecuzione Immobiliare R.G.E. 5-2024+202-2024 – Tribunale di Vercelli

Fire s.p.a.

contro



## Allegato D

### Piante unità esegutate e schema urbanistico-edilizio



COLLEGIO DEI GEOMETRI DI CASALE MONFERRATO E CIRCONDARIO N. 605  
COORDINATORE PER LA SICUREZZA IN FASE DI PROGETTAZIONE ED ESECUZIONE DAL 1997  
AGGIORNAMENTI TU SICUREZZA: 2010-2014 – 2015-2019  
CTU TRIBUNALE DI VERCELLI ED EX TRIBUNALE DI CASALE MONFERRATO DAL 2005  
CERTIFICATORE ENERGETICO REGIONE PIEMONTE DAL 2010  
MEDIATORE PROFESSIONISTA MINISTERO DI GIUSTIZIA DAL 2011 – ACCREDITATO GEO-CAM DAL 2015  
CERTIFICATORE ENERGETICO REGIONE LIGURIA DAL 2012  
ACCREDITATO PRESSO IL M.I.U.R. - LABORATORIO EDILIZIA - ESERCITAZIONI DI TOPOGRAFIA  
CERTIFICATORE ENERGETICO REGIONE LOMBARDIA DAL 2014  
COMPONENTE DELLA COMMISSIONE EDILIZIA DEL COMUNE DI CASALE M.TO – 2014-2019  
ASSOCIATO A.P.E. - ASSOCIAZIONE PROPRIETÀ EDILIZIA DI NOVI LIGURE DAL 2015  
AMMINISTRATORE DI CONDOMINIO ACCREDITATO DM GIUSTIZIA N. 140 - 2014 DAL 2015  
REGISTRO NAZIONALE AMMINISTRATORI CONDOMINIALI DI CONFEDILIZIA N. 3574  
POLIZZA ASSICURATIVA: LIBERTY LSM0000043562




QUESTO STUDIO SUPPORTA HE FOR SHE  
BY UN WOMEN GOODWILL AMBASSADOR EMMA WATSON A SOLIDARITY MOVEMENT FOR GENDER EQUALITY




# PIANTA UNITÀ ESECUTATA

SCALA 1:100  
PIANO TERRENO

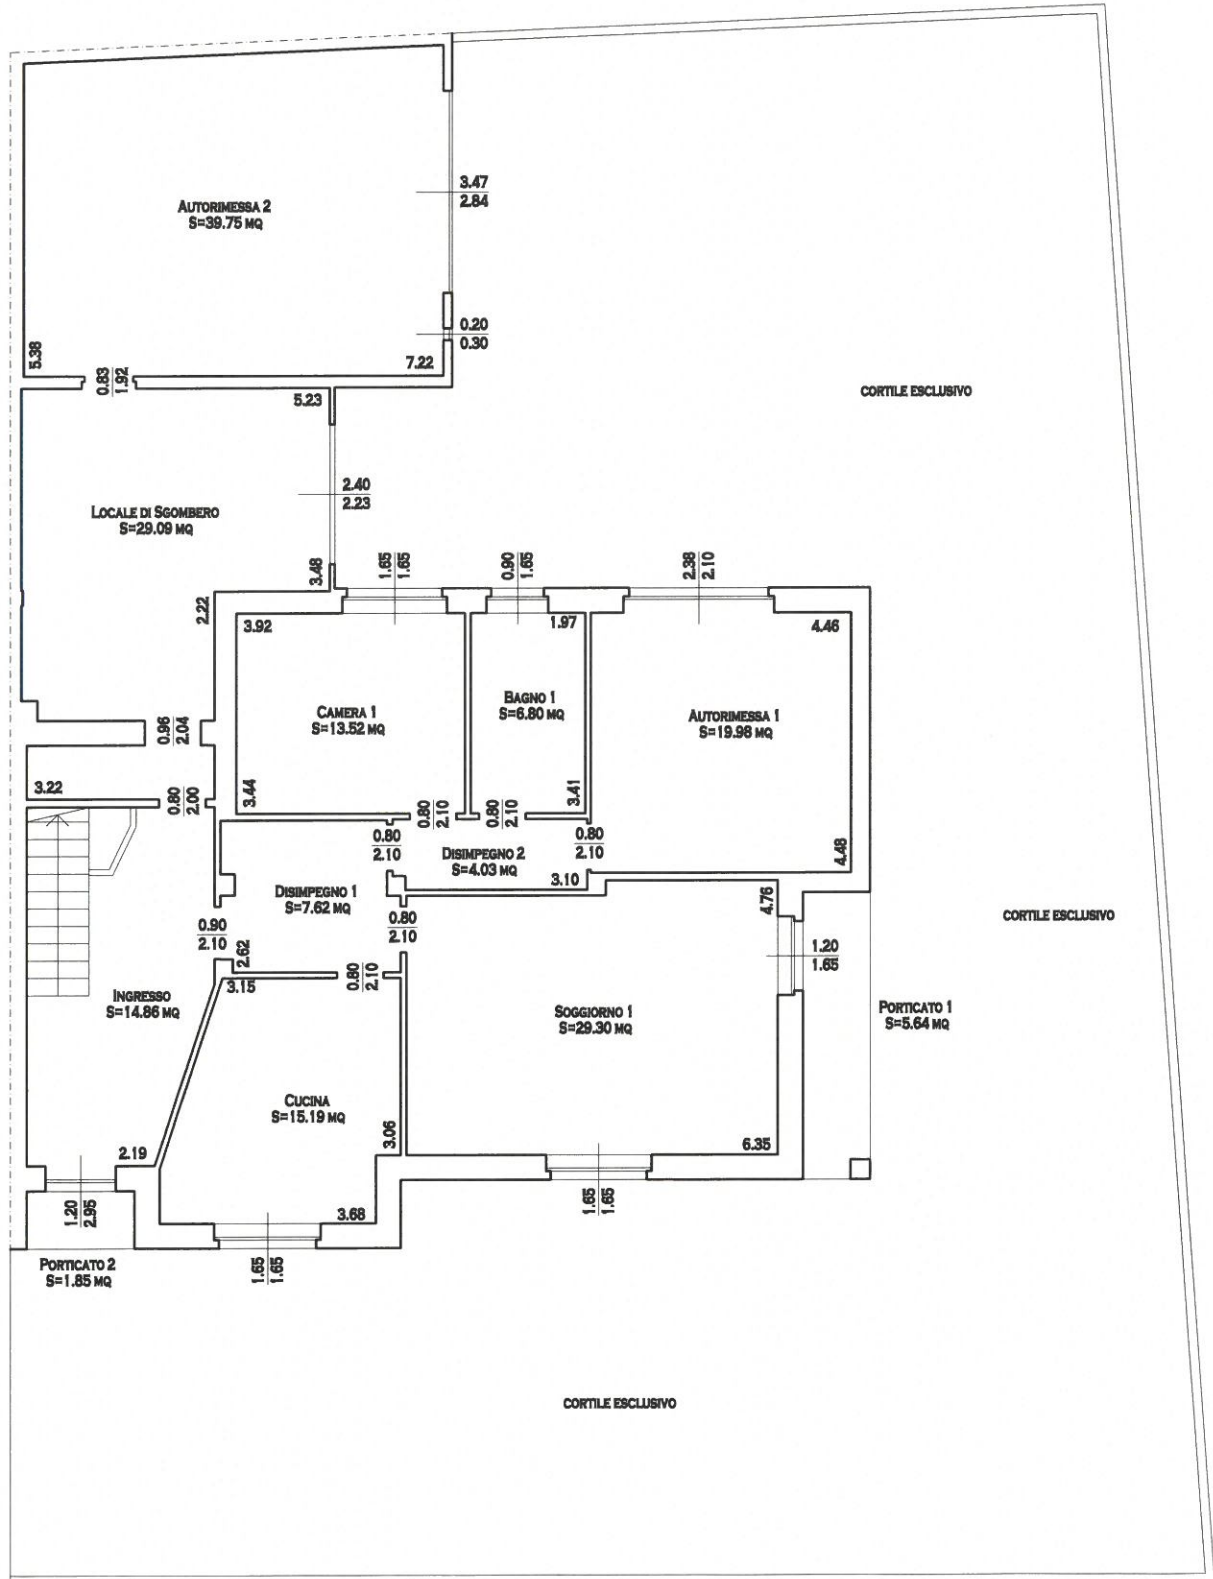

# PIANTA UNITÀ ESECUTATA

SCALA 1:100  
PIANO PRIMO

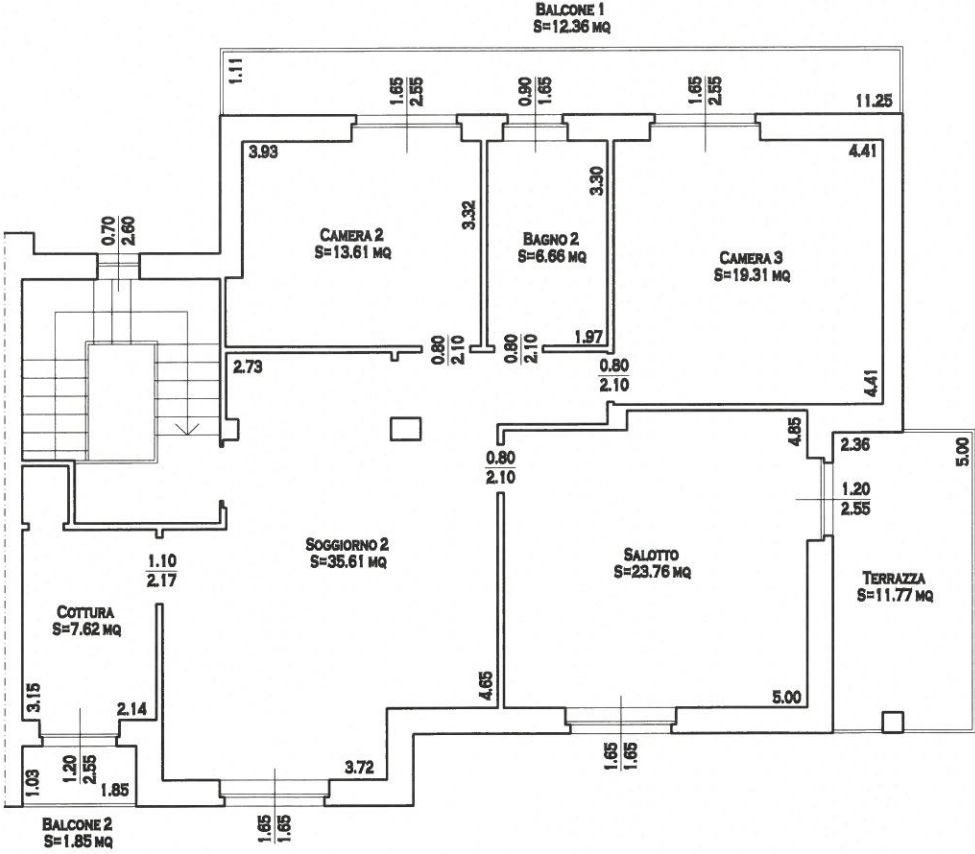

# SCHEMA URBANISTICO - EDILIZIO

SCALA 1:100

N.B.: PER LE TINTE DEI PROFILI SI VEDA LA RELAZIONE PERITALE

