

MODULARIO
F. rig. rend. 497




MINISTERO DELLE FINANZE
DIPARTIMENTO DEL TERRITORIO
CATASTO EDILIZIO URBANO (RDL 13-4-1939, n. 652)

MOD. **BN** (CEU)

LIBRI
200

Planimetria di u.i.u. in Comune di BRONTE via VIA OAV. DI VITT. VENETO civ. 8.49

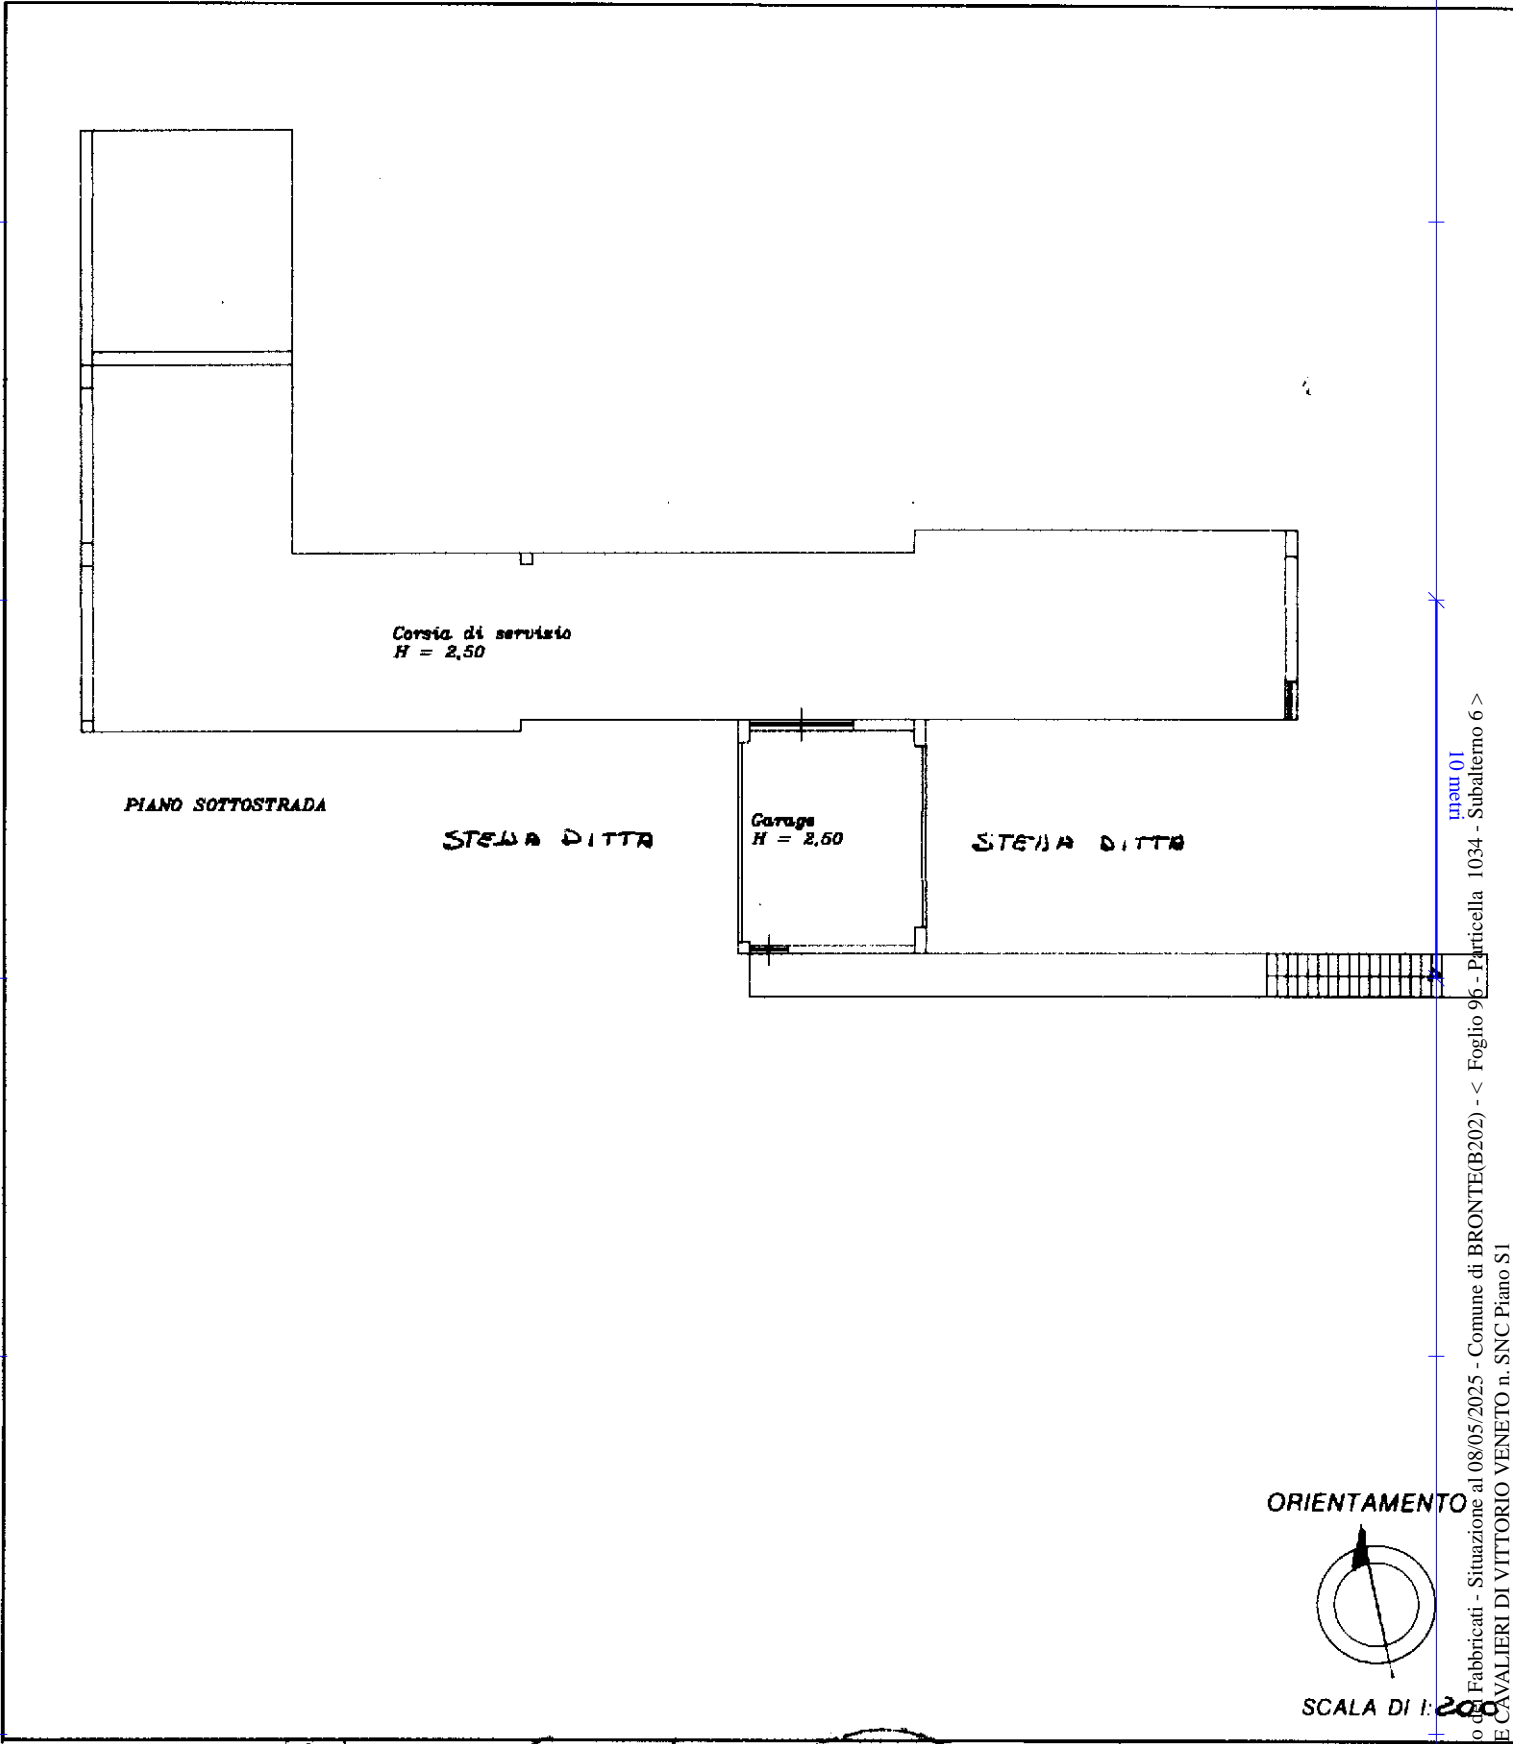

Roma - Istituto Poligrafico e Zecca dello Stato - P.V.

man 01
Catasto Edilizio - Fabbricati - Situazione al 08/05/2025 - Comune di BRONTE(B202) - < Foglio 96 - Particella 1034 - Subalterno 6 >
VIALE CAVALLIERI DI VITTORIO VENETO n. SNC Piano S1

Dichiarazione di N.C.
Denuncia di variazione
Ultima planimetria in atti
Identificativi catastali
n. 1034 sub. 6

Compilata dal G. Gometta
(Titolo, cognome e nome)
B. AGNO MARTOCCHI
Iscritto all'albo de G. Gometta
Est. San. Br. 1034/1588
data Firma [Signature]

RISERVATO ALL'UFFICIO
12/07/99
E/1588

