

Elaborato Peritale CTU
R.G.E. 282/2023

Verifica della Conformità Edilizia
Allegato 12



Demolizioni





Costruzioni





PIANO SOTTOSTRADA

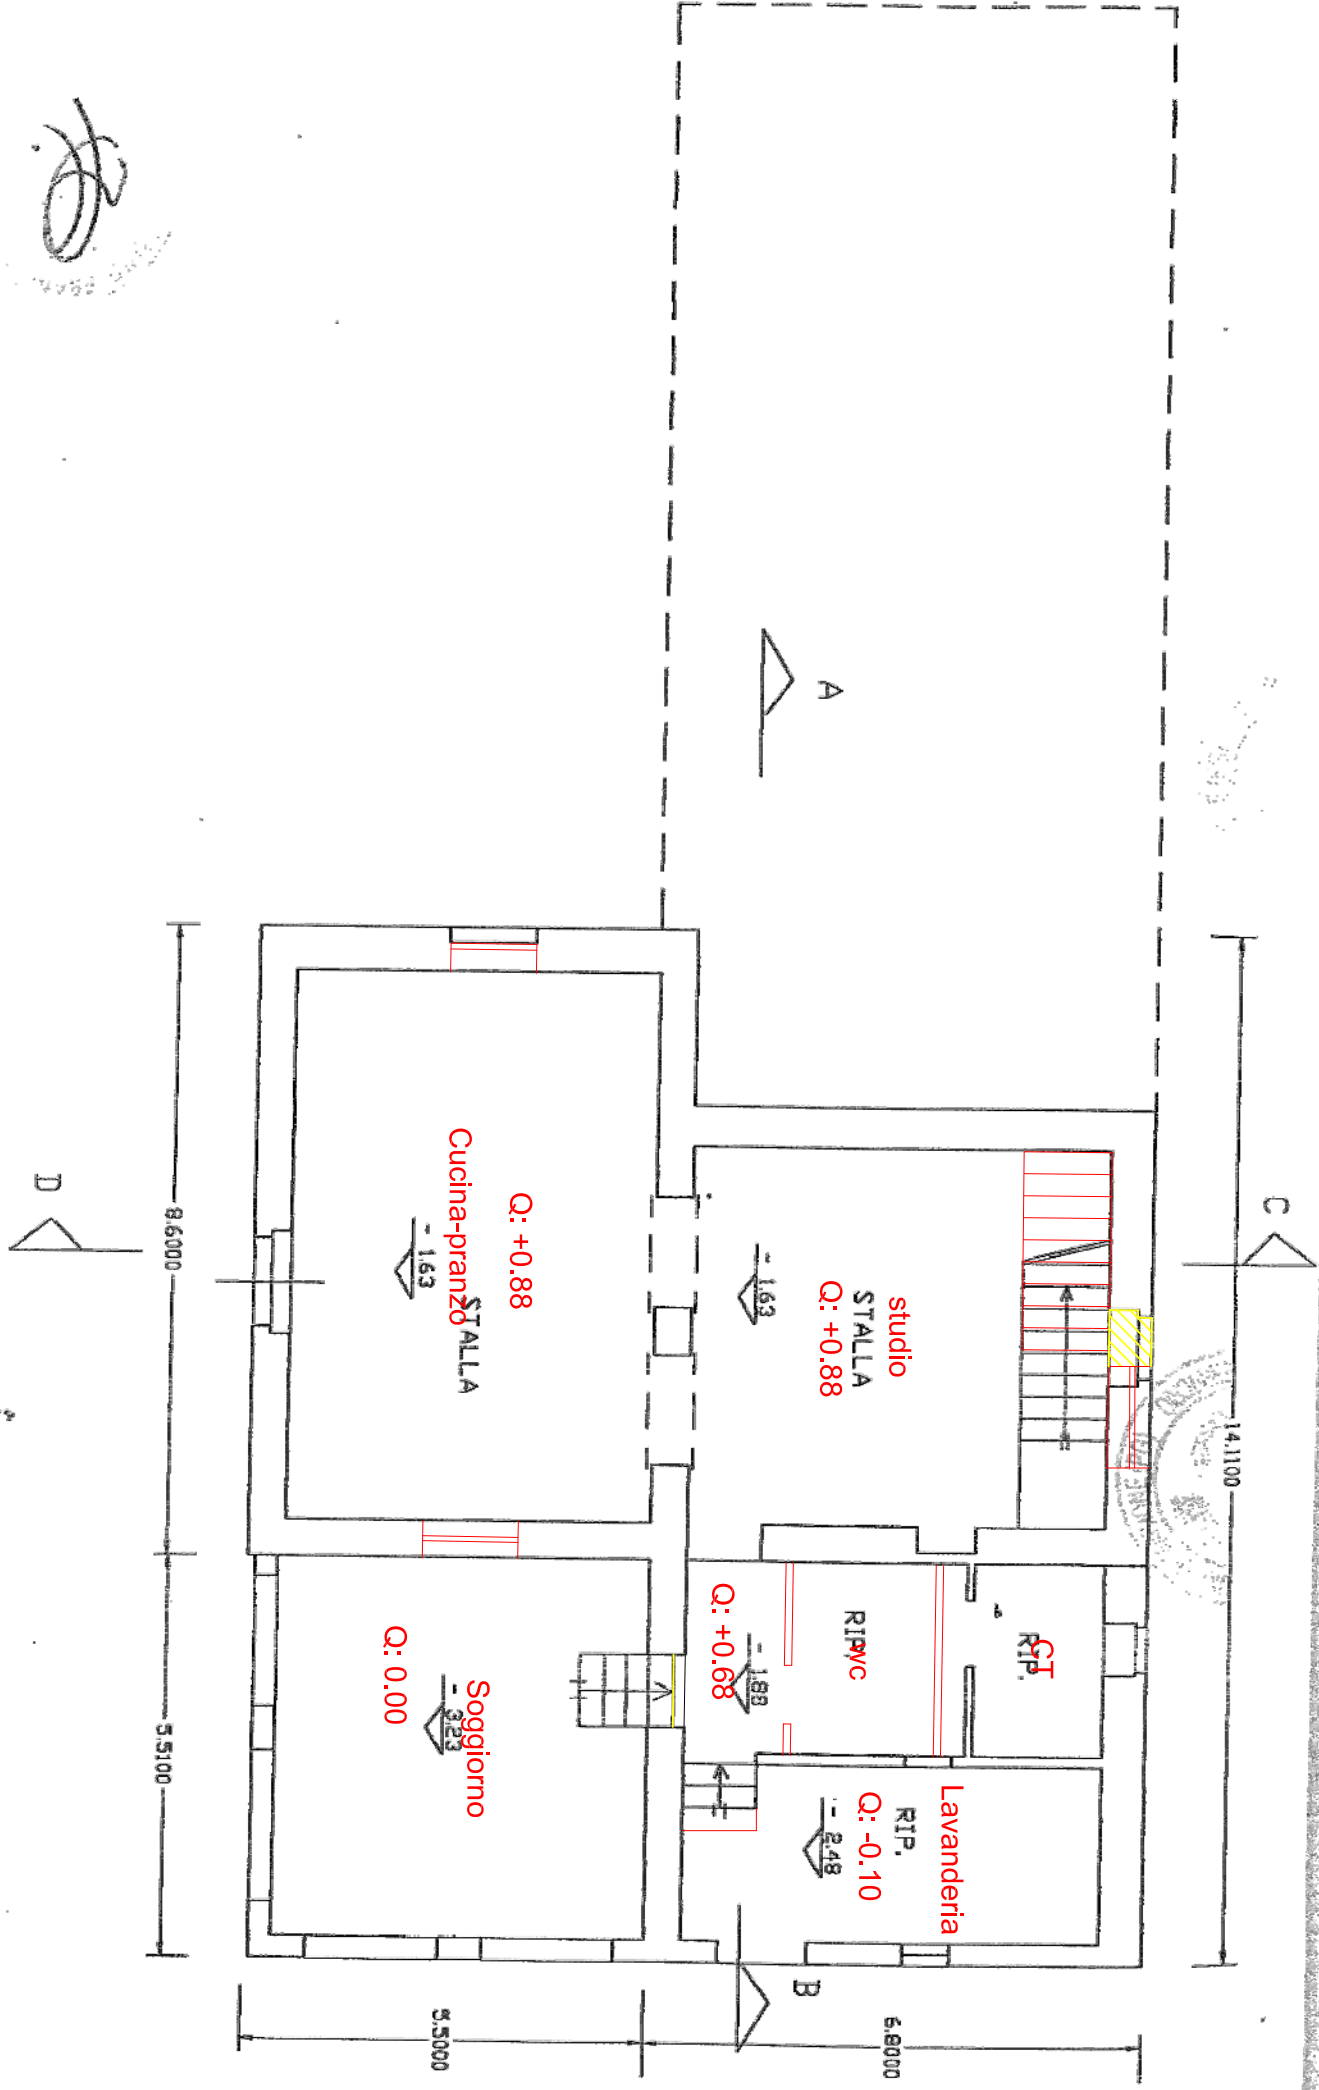


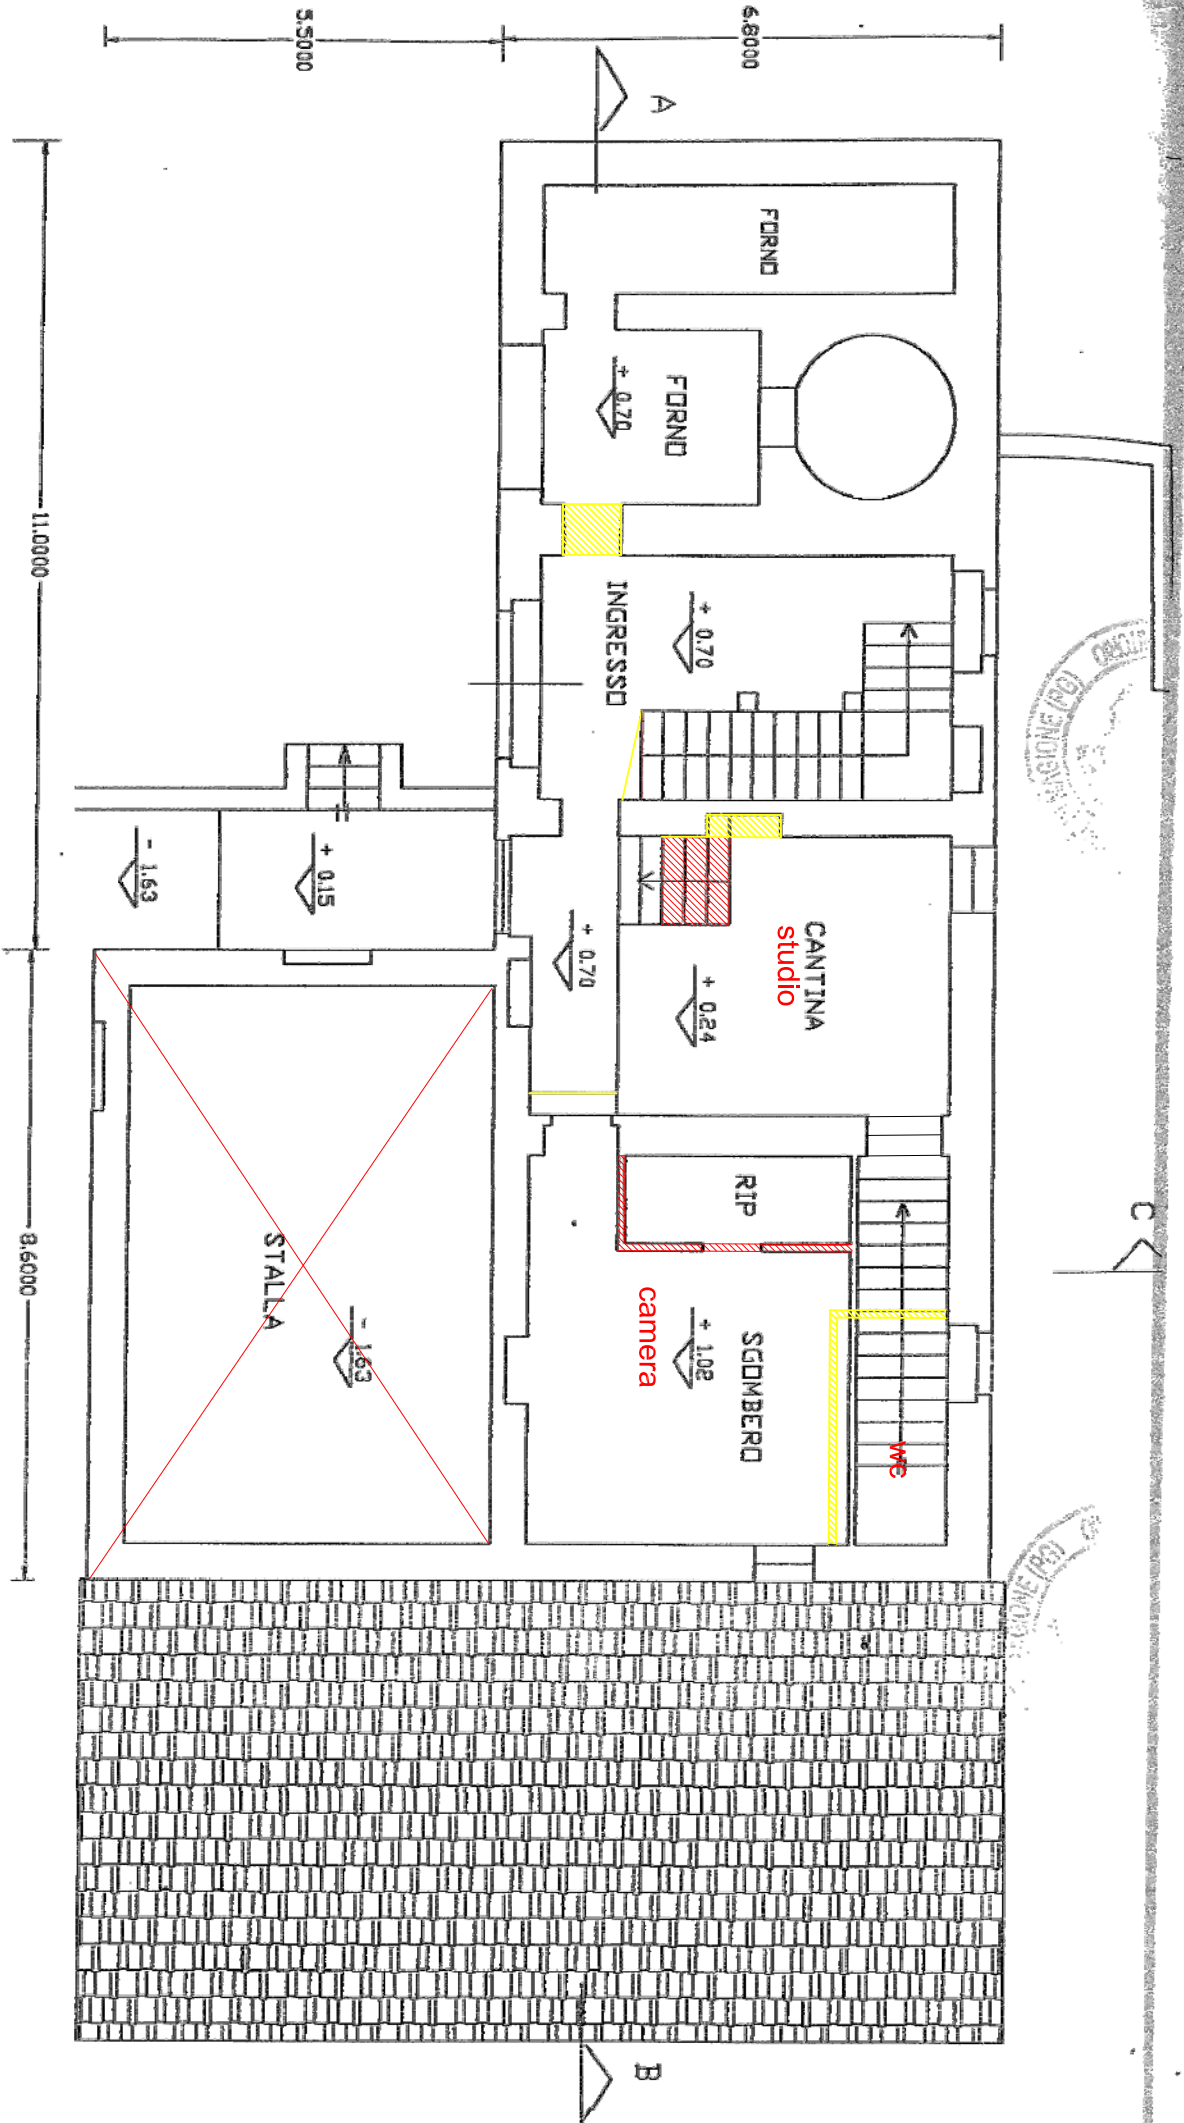

PIANO TERRA




PIANO PRIMO

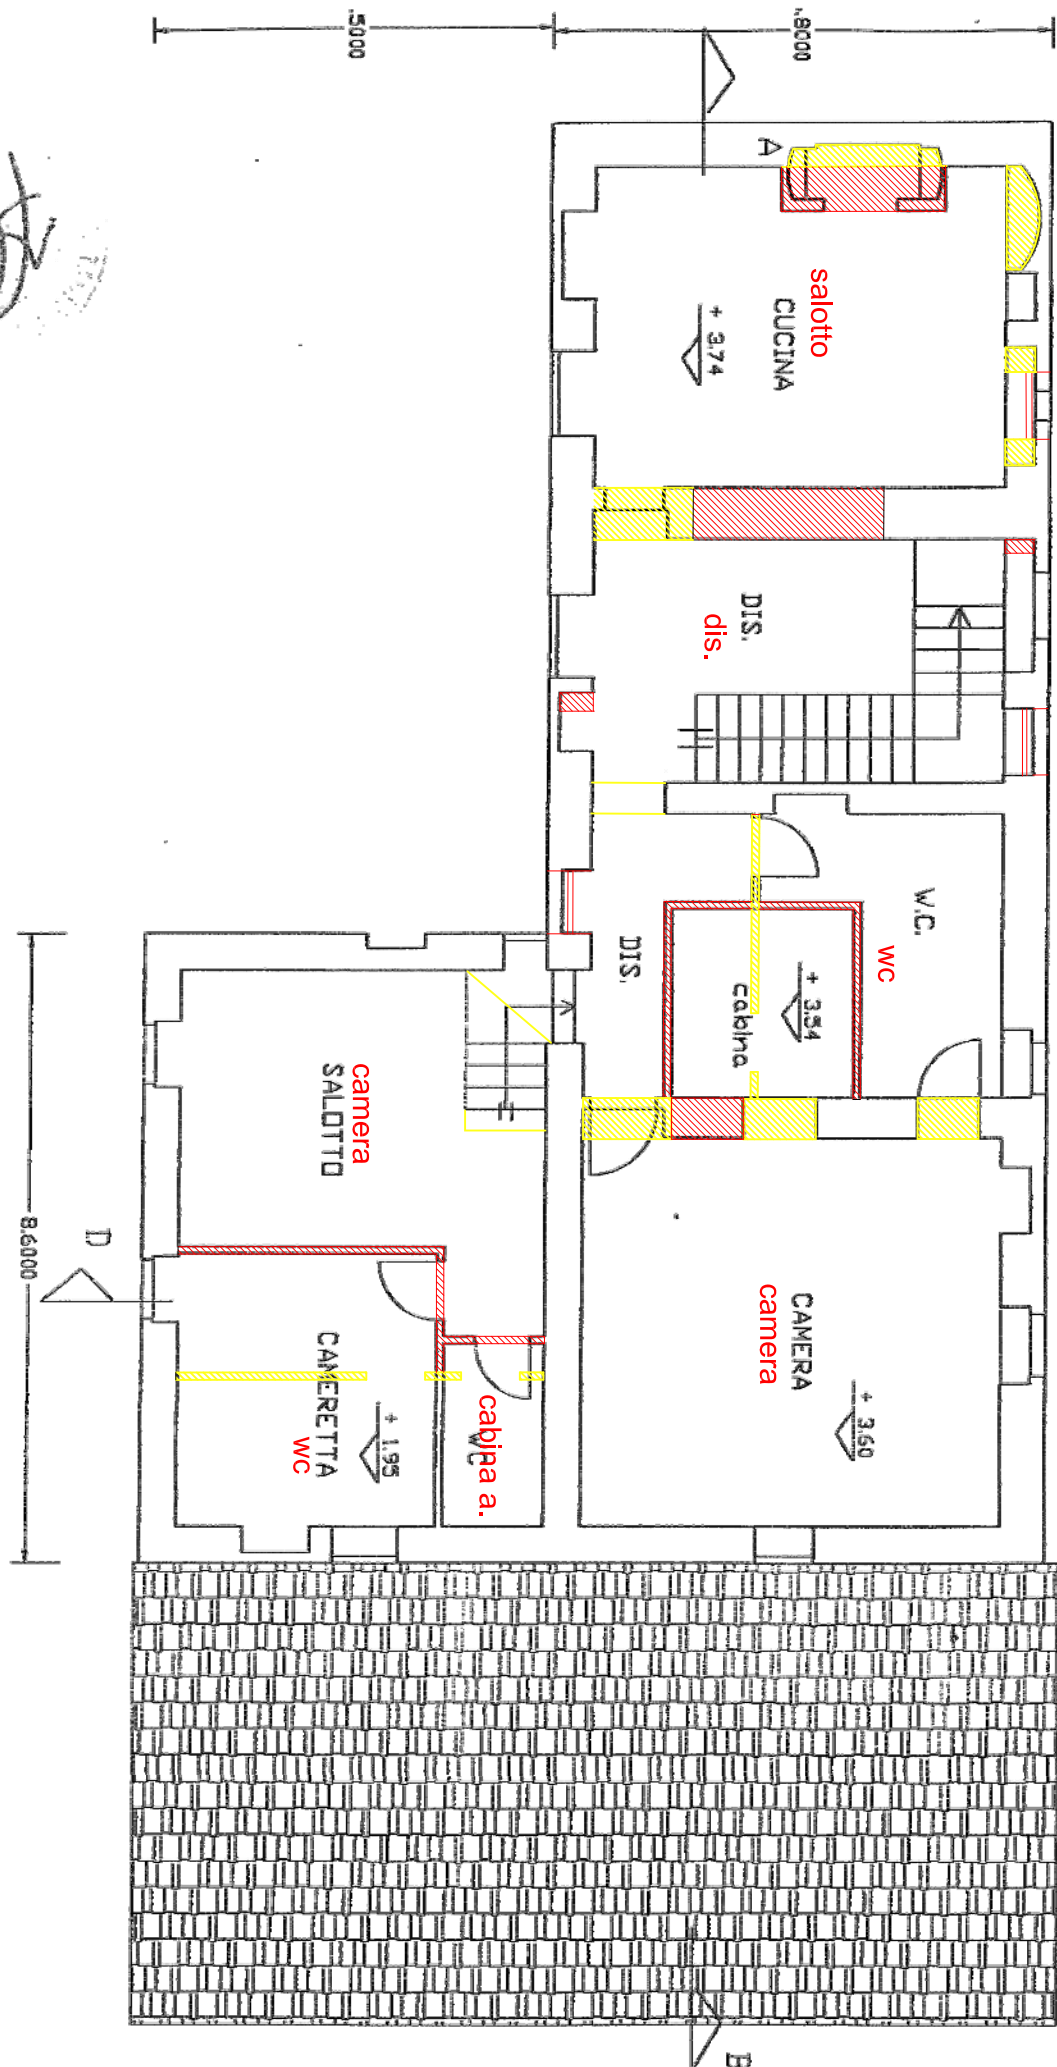

[Handwritten signature]



PROSPETTO SUD EST

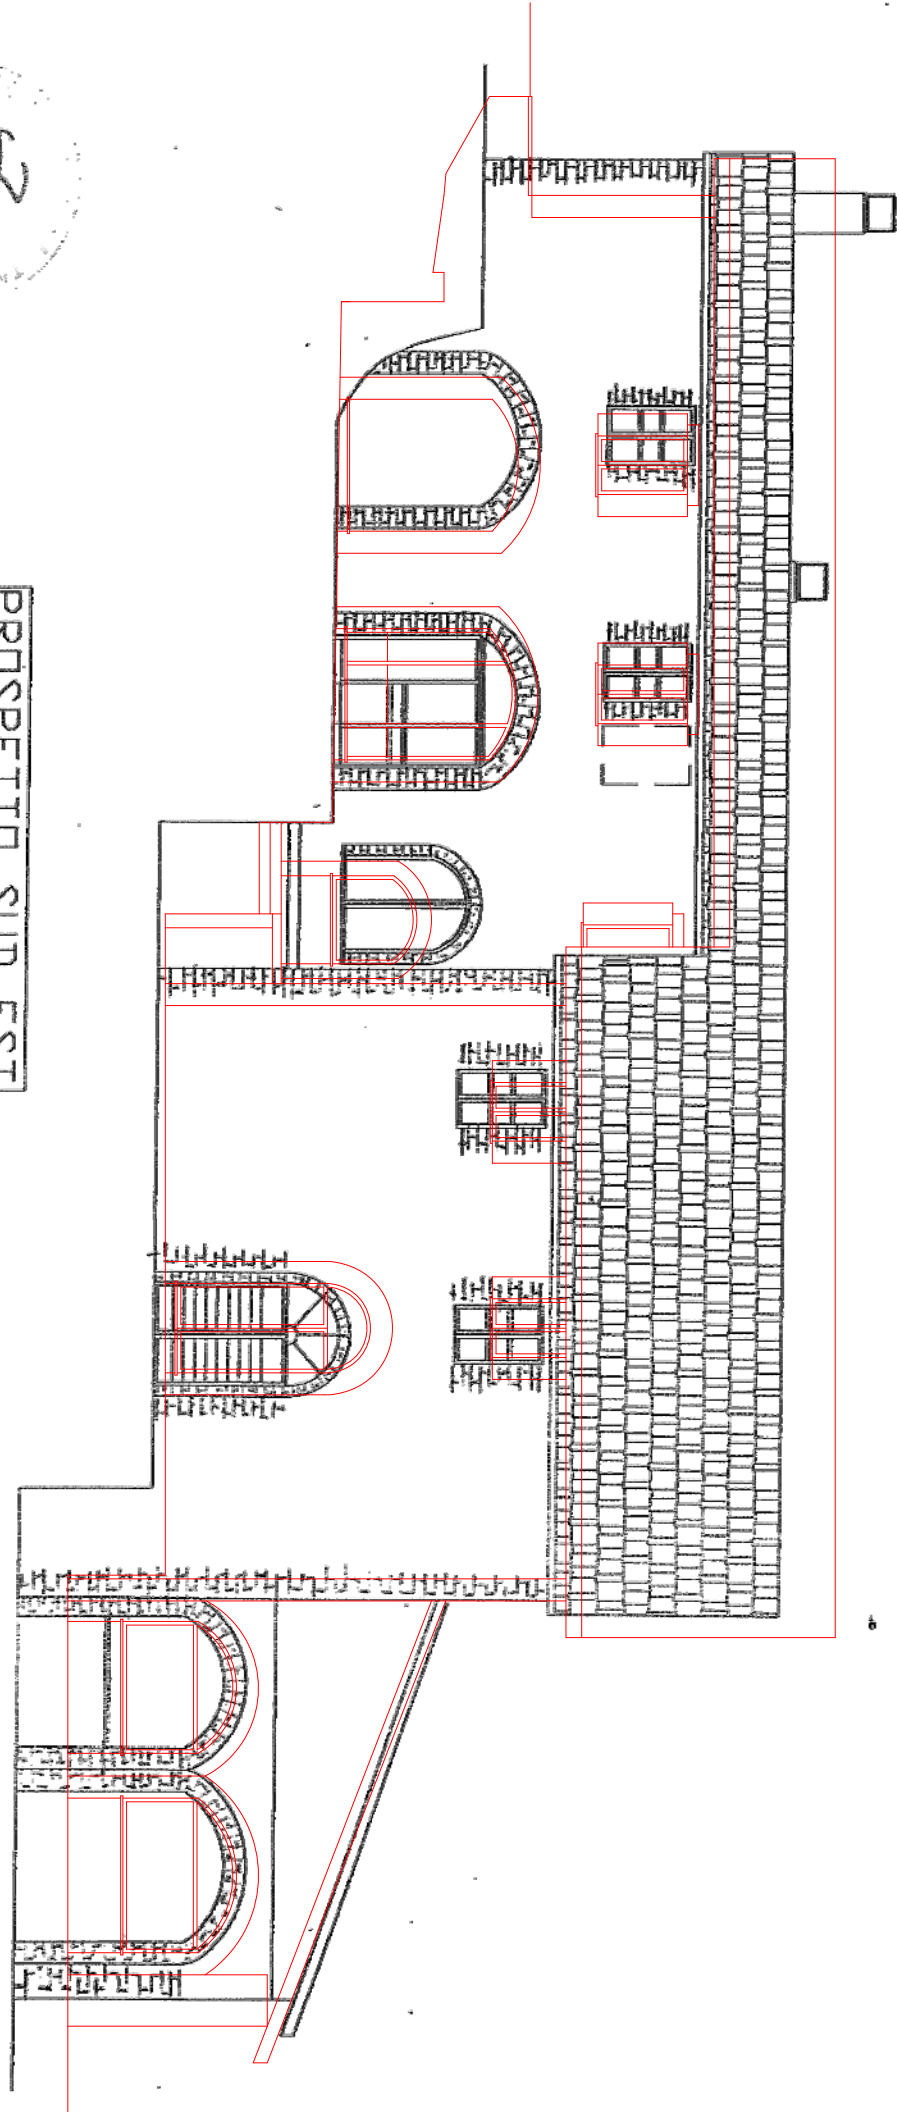


ARUBAPEC






PROSPETTO NORD EST

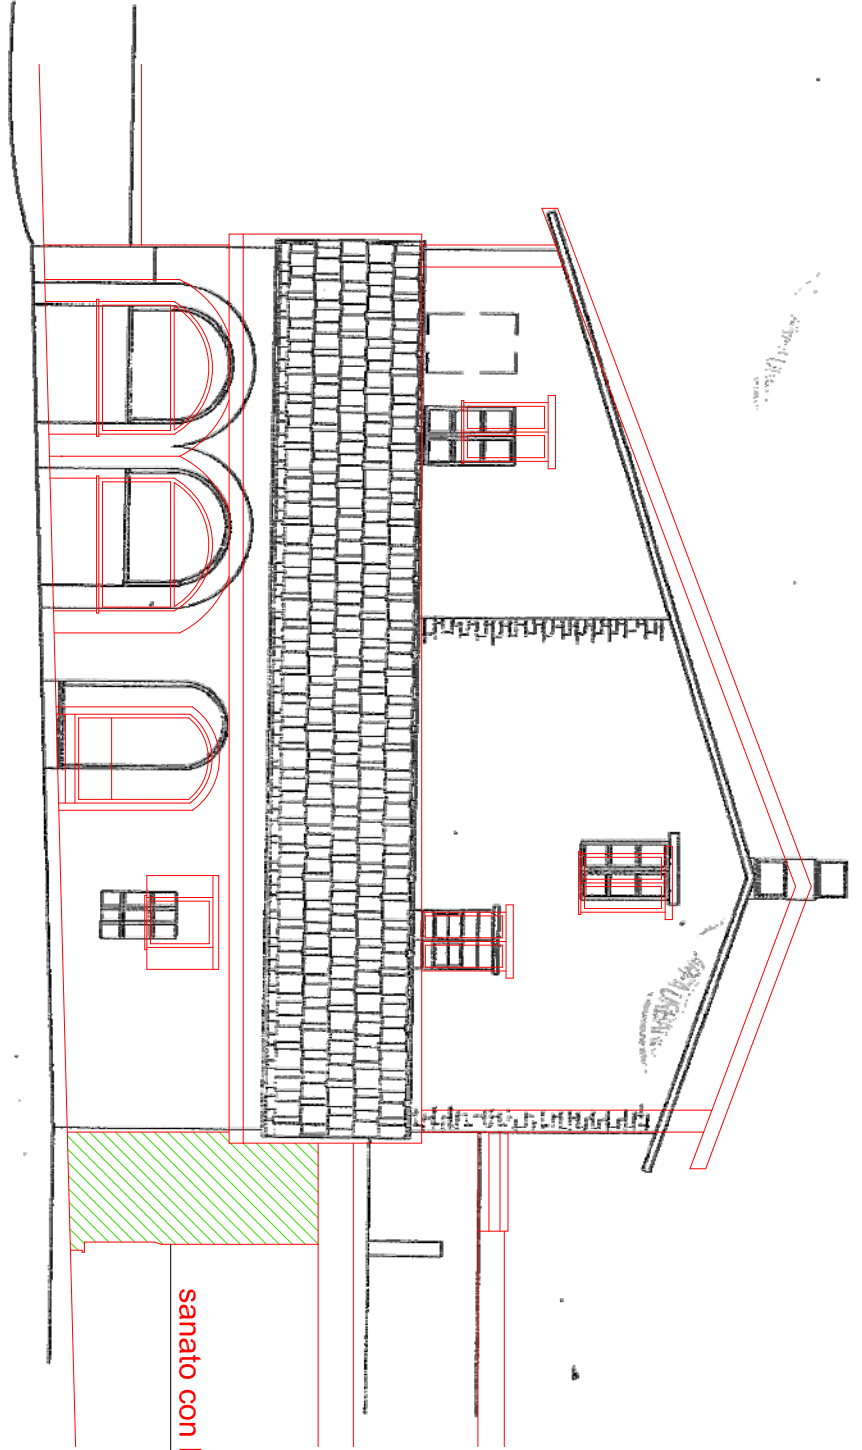

sanato con PDC 15-29




PROSPETTO NORD OVEST

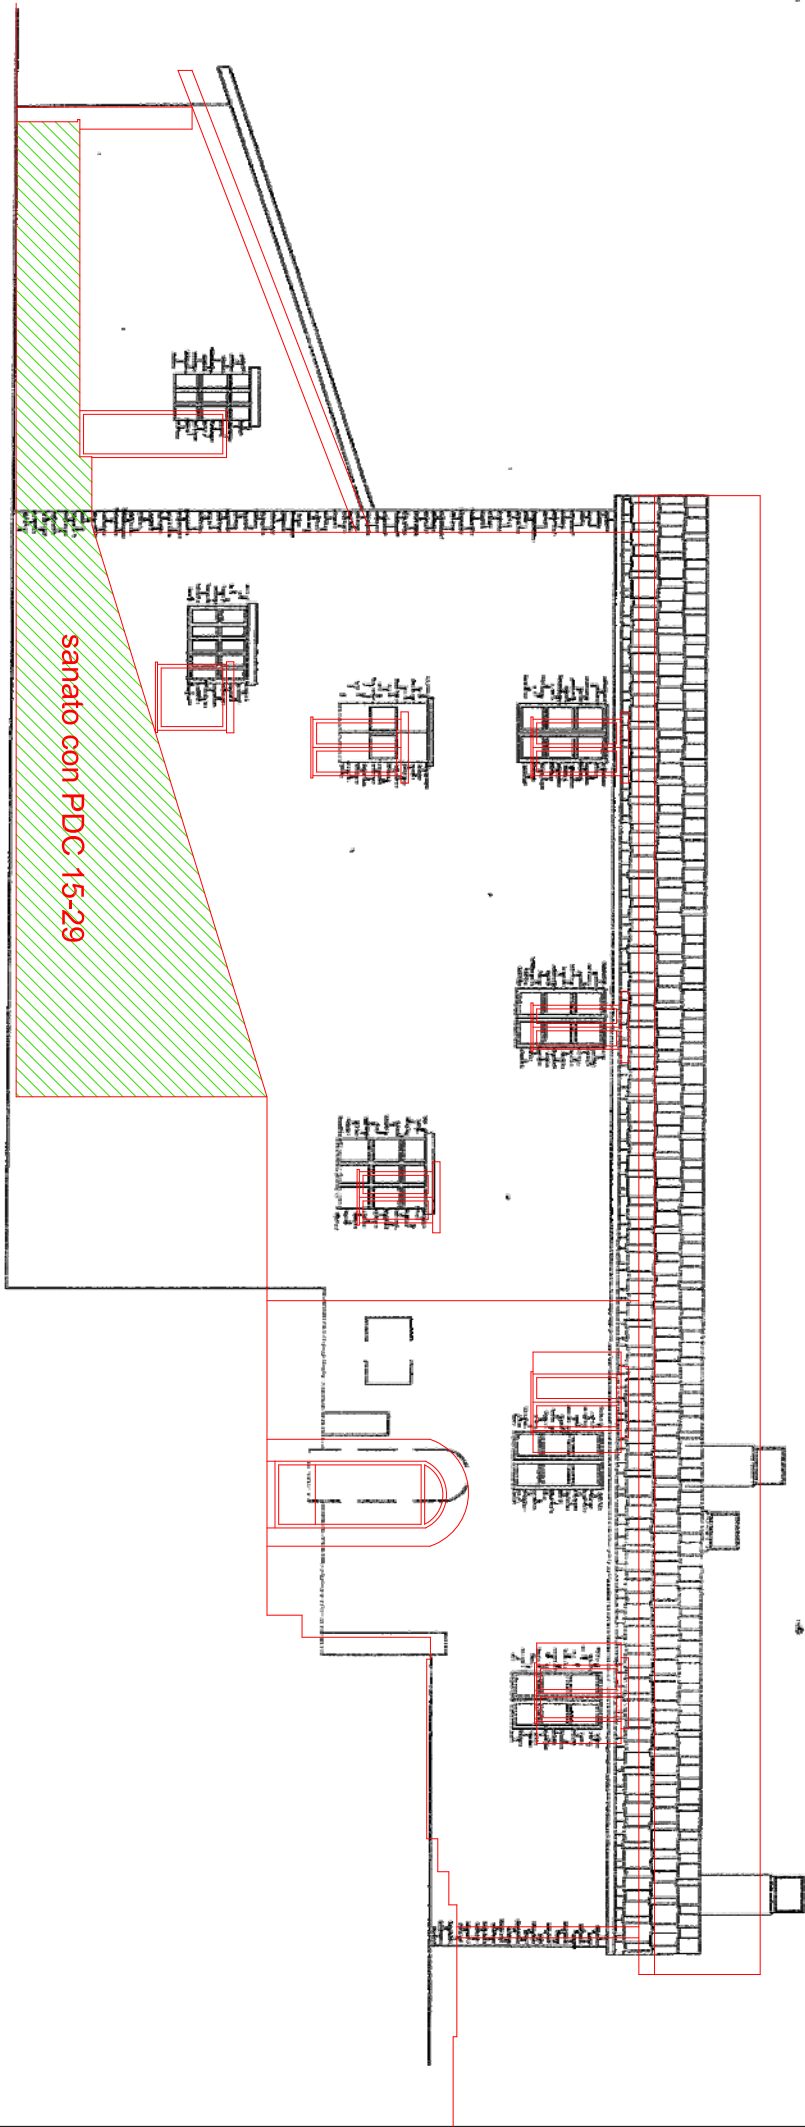



PROSPETTO SUD OVEST

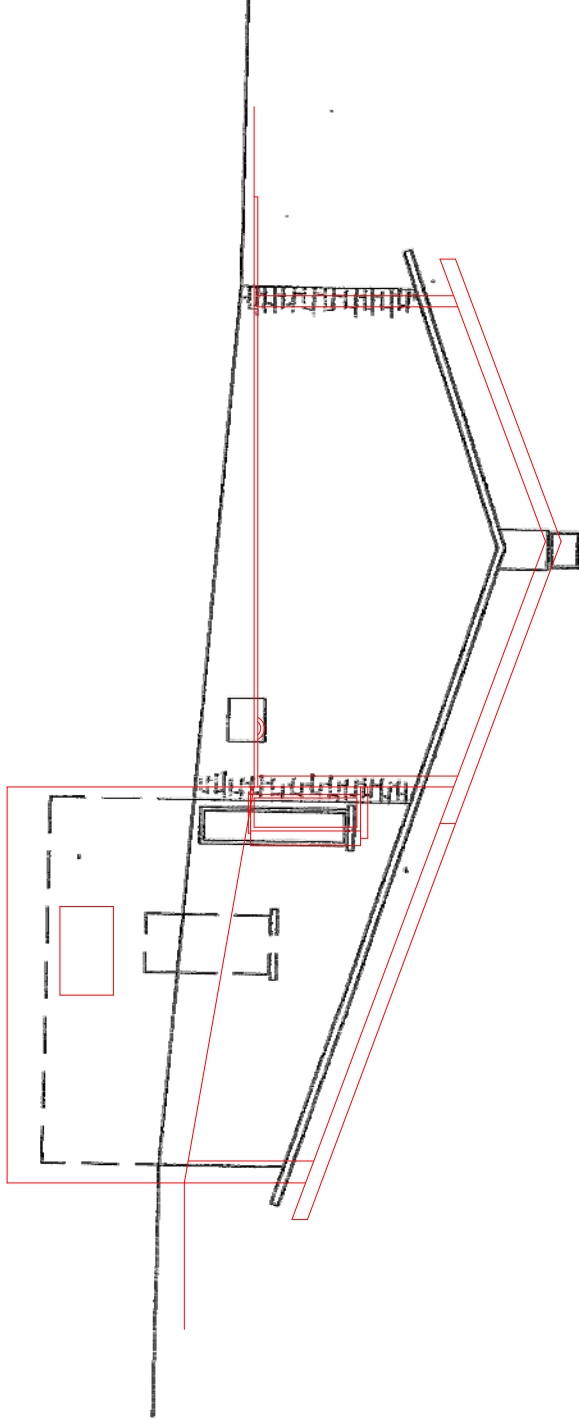

Elaborato Peritale CTU R.G.E. 282/2023

Annesso n. 2 realizzato senza titolo abilitativo

