

**Agenzia del Territorio
CATASTO FABBRICATI
Ufficio Provinciale di
Siracusa**

Dichiarazione protocollo n. SR0019423 del 30/01/2008

Planimetria di u.i.u. in Comune di Canicattini Bagni

Via Giuseppe Garibaldi

civ. 250

Identificativi Catastali:

Sezione:

Foglio: 17

Particella: 7194

Subalterno: 2

Compilata da:

Lombardo Emanuele

Iscritto all'albo:


Architetti

Prov. Siracusa

N. 337

Scheda n. 1

Scala 1:200

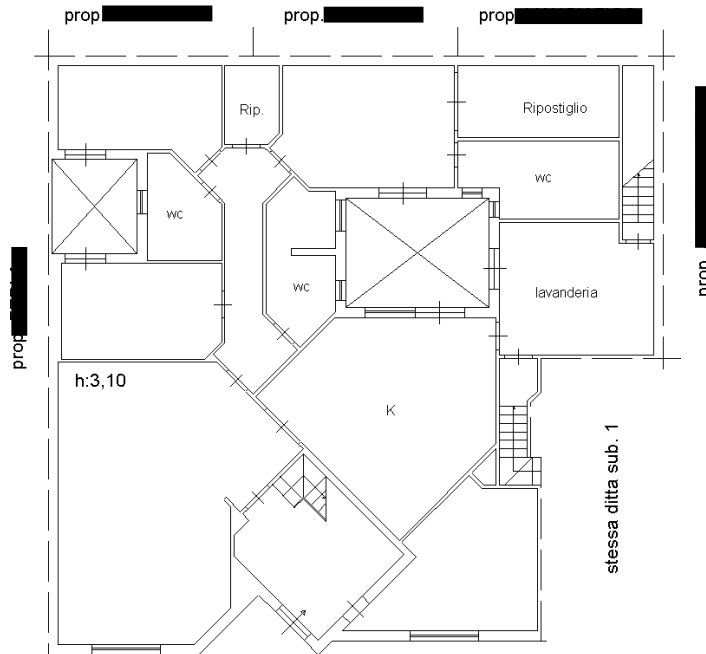

Via Garibaldi
PIANO TERRA



Ultima planimetria in atti

Data: 05/03/2024 - n. T241045 - Richiedente: MTAVCN90T16F943J

Totale schede: 1 - Formato di acquisizione: A4(210x297) - Formato stampa richiesto: A4(210x297)