

**Agenzia delle Entrate**  
**CATASTO FABBRICATI**  
Ufficio Provinciale di  
**Grosseto**

Dichiarazione protocollo n. GR0031722 del 06/07/2021

Comune di Scansano

Case Sparse Val Senese

civ. SNC

Identificativi Catastali:

Sezione:  
Foglio: 212  
Particella: 189  
Subalterno: 4

Compilata da:  
Culotta Emanuele  
Iscritto all'albo:  
Geometri


Prov. Grosseto

N. 00928


Planimetria

Scheda n. 1

Scala 1:200

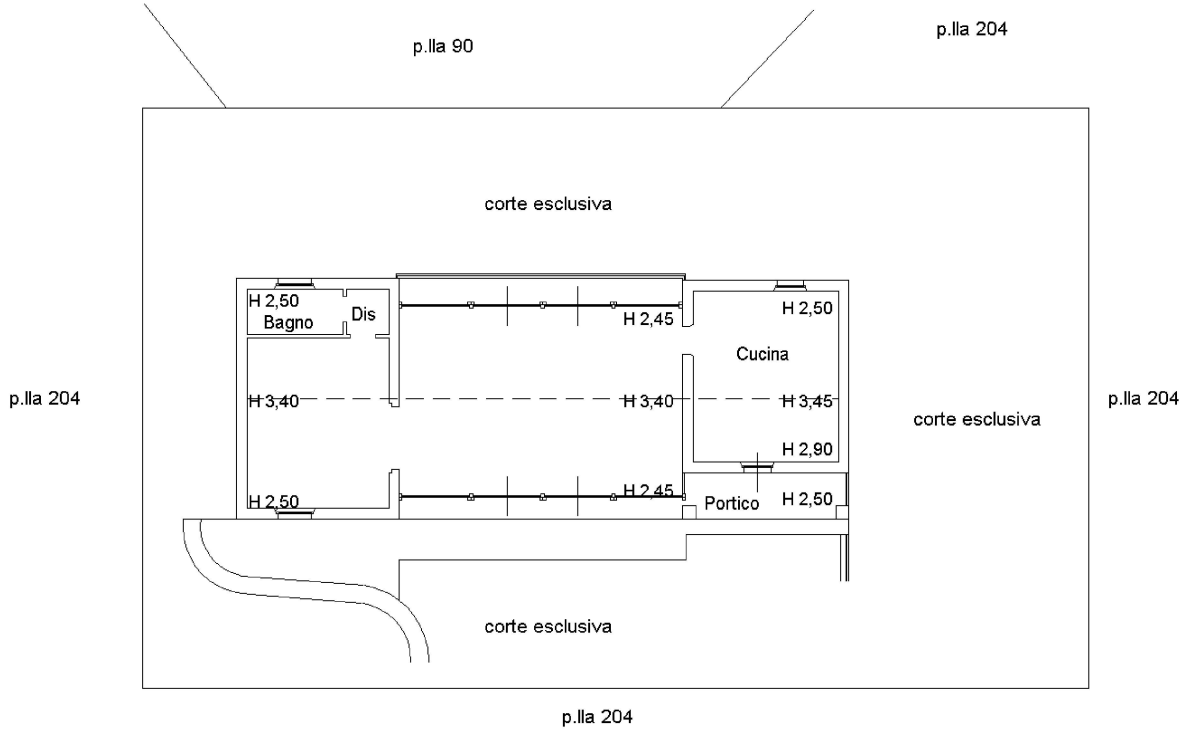

**Piano Terra**

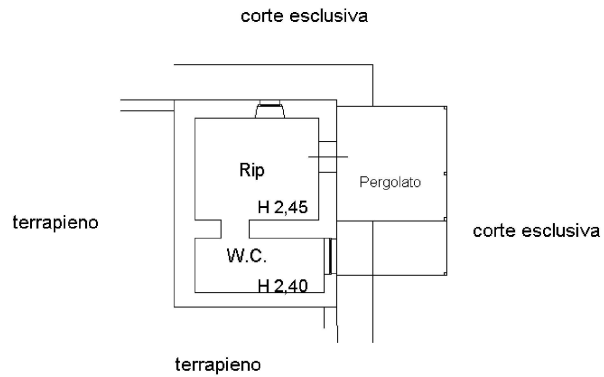

**Piano Primo Sottostrada**

NORD



Ultima planimetria in atti

Catasto dei Fabbricati - Situazione al 22/05/2025 - Comune di SCANSANO(I504) - < Foglio 212 - Particella 189 - Subalterno 4 >  
Firmato Da: ARFERUO GIBILECCI (KININPSE) me:SSN (O.P.) ARUBA SPEC EU QUALIFIED CERTIFICATES CA G1 Serial#: 1ff72966b3b500c0f464c5457f3cc02

