



VISTA VERSO NORD

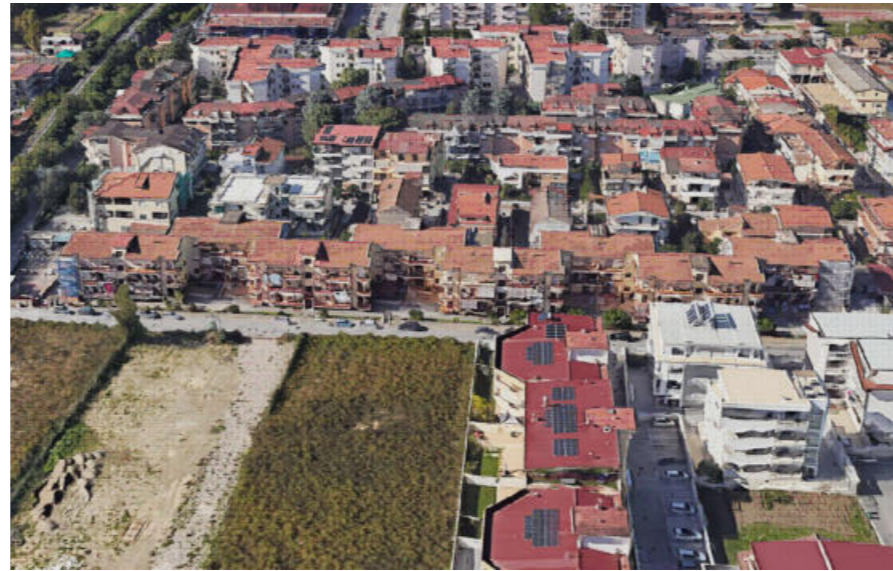


VISTA VERSO OVEST

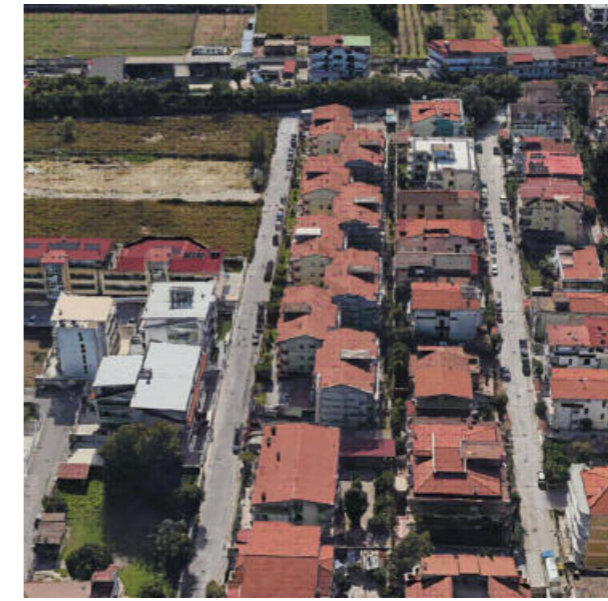

VISTA VERSO SUD



AEROFOTO

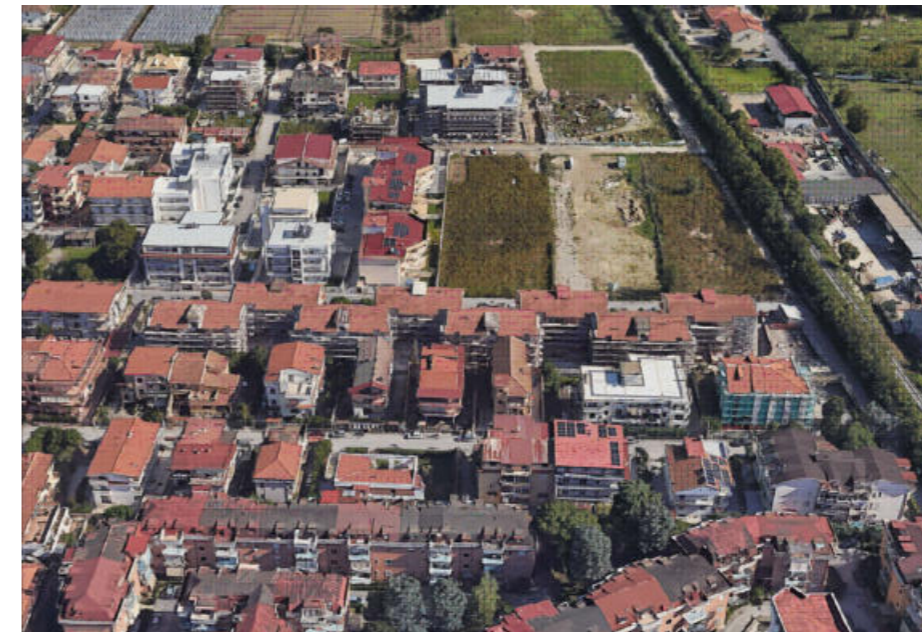

VISTA VERSO EST

ESPERTO STIMATORE

PARTE ATTRICE - CREDITORE

PARTE CONVENUTA - DEBITORE

GIUDICE

REVISIONI	1	2
DATA	02/09/25	15/10/25
REDATTO	gv	gv
APPROVATO	gv	gv
CONTROLLATO	gv	gv
AUTORIZZATO	gv	gv

NOTE:
INQUADRAMENTO GEOGRAFICO

N. FILE:	
DIM:	A3 -

INQUADRAMENTO TERRITORIALE AEROFOTOGRAFICO di Via Roma VI Traversa – Il Tratto n.5, TEVEROLA (CE)

Dati Catastali C.U. Fabbricati del Comune di TEVEROLA (CE) : Foglio 6, Particelle 830

ESECUZIONE IMMOBILIARE, CTU R.G. n. 78 /2025

ARCH.	-	Tav. 1di3
DATA	10/25	
SCALA	-	

**PIANTA UNITA' ABITATIVA
AL PIANO SECONDO - Scala E, int.6
F.6 - P.830 - Sub.31**

ESPERTO STIMATORE

PARTE ATTRICE - CREDITORE

PARTE CONVENUTA - DEBITORE

GIUDICE

REVISIONI 1 2

DATA 02/09/25 15/10/25

REDATTO gv gv

APPROVATO gv gv


CONTROLLATO gv gv

AUTORIZZATO gv gv

NOTE:
RILIEVI DIMENSIONALI

N. FILE:
DIM: A3 -

**BOX AUTO
PERTINENZIALE
NON ACCATASTATO
AL PIANO SEMINTERRATO
Scala E**

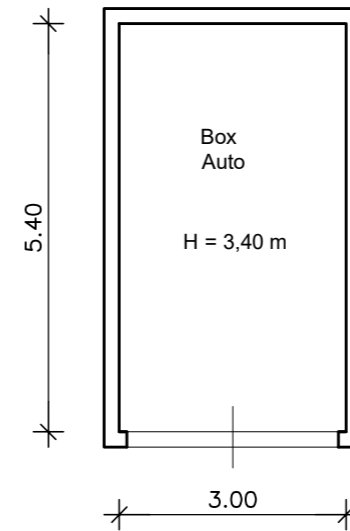

**Superficie Utile appartamento
= 97,00 mq**


**Superficie Netta coperta calpestabile
≈ 97,70 mq**

**Superficie Lorda totale appartamento
≈ 112,00 mq**

**Superficie balconi
≈ 23,15 mq**

**Superficie Netta Box
≈ 16,20 mq**

**Superficie Lorda Box
≈ 18,50 mq**

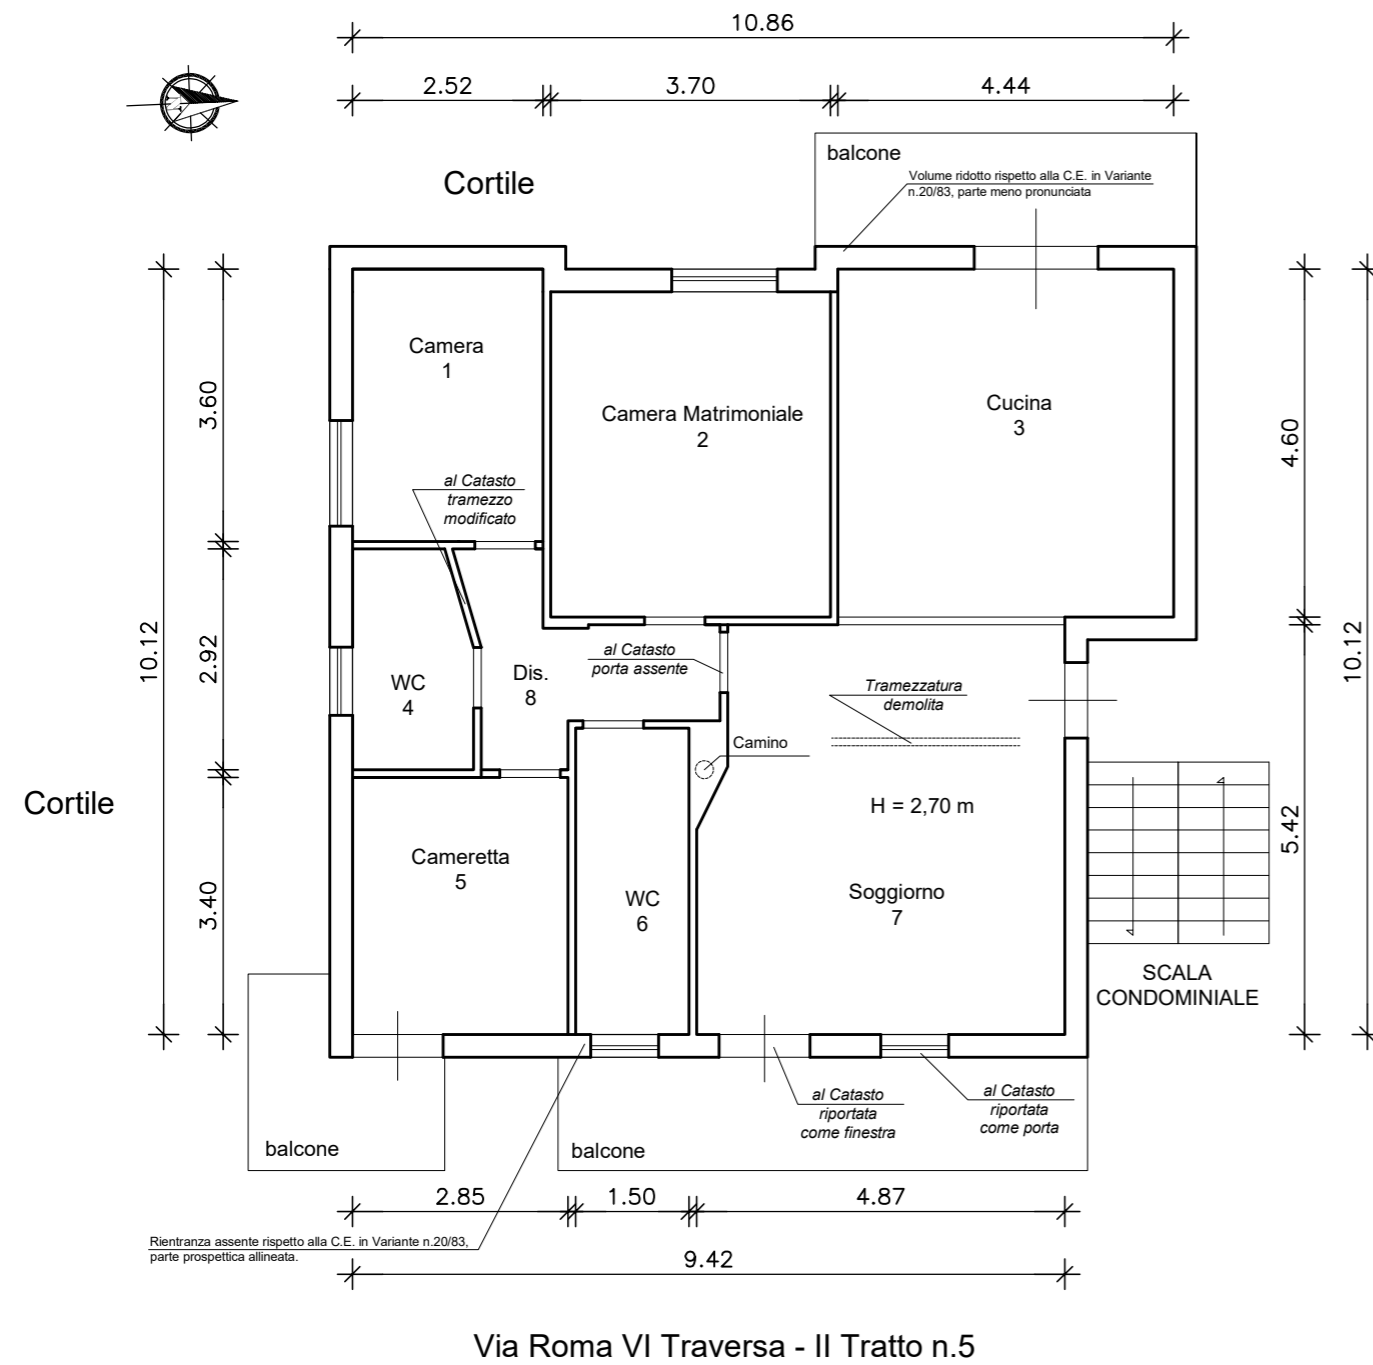


PROPRIETÀ ALTRUI

RILIEVO DIMENSIONALE dell'Immobile al Piano Secondo, Scala E, int.6, Via Roma VI Traversa - Il Tratto n.5, TEVEROLA (CE)


ESECUZIONE IMMOBILIARE, CTU R.G. n. 78 /2025

ARCH. -
DATA 10/25
SCALA 1:00
**Piano 2°
Tav. 2di3**

CONI OTTICI DELL'UNITA' ABITATIVA
AL PIANO SECONDO - Scala E, int.6
F.6 - P.830 - Sub.31

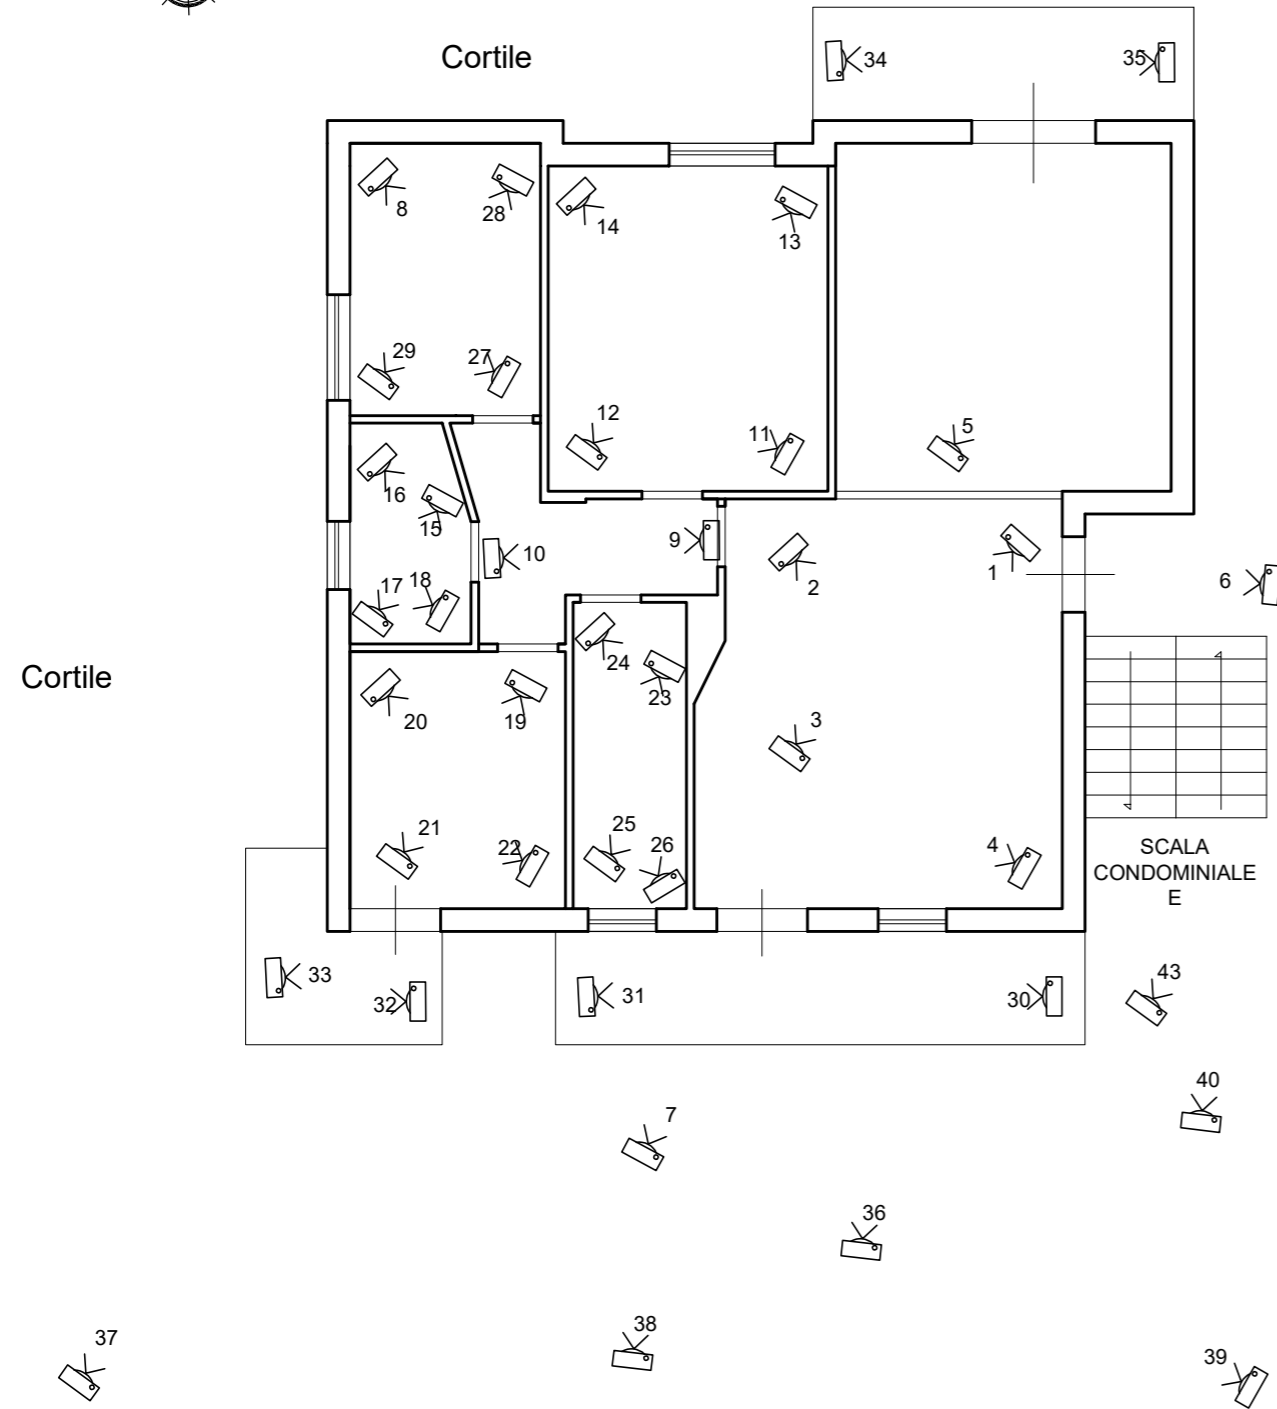

BOX AUTO
PERTINENZIALE
NON ACCATASTATO
AL PIANO SEMINTERRATO
Scala E

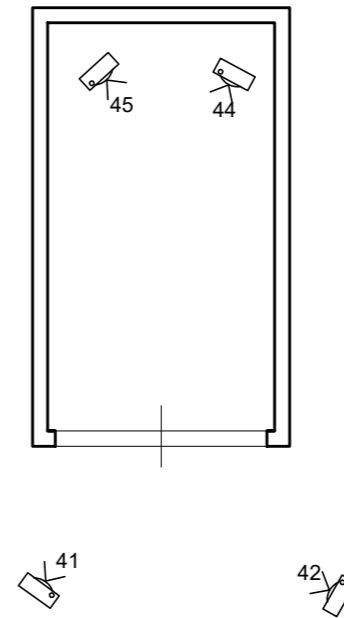

PROPRIETA' ALTRUI

ESPERTO STIMATORE

PARTE ATTRICE - CREDITORE

PARTE CONVENUTA - DEBITORE

GIUDICE

REVISIONI	1	2
DATA	02/09/25	15/10/25
REDATTO	gv	gv
APPROVATO	gv	gv
CONTROLLATO	gv	gv
AUTORIZZATO	gv	gv

NOTE:
CONI OTTICI

N. FILE:
DIM: A3 -

Via Roma VI Traversa - Il Tratto n.5

RILIEVO FOTOGRAFICO dell'Immobile al Piano Secondo, Scala E, int.6, Via Roma VI Traversa - Il Tratto n.5, TEVEROLA (CE)

ESECUZIONE IMMOBILIARE, CTU R.G. n. 78 /2025

ARCH.	-	Piano 2° Tav. 3di3
DATA	10/25	
SCALA	1:00	