

**Agenzia delle Entrate
CATASTO FABBRICATI
Ufficio Provinciale di
Roma**

Dichiarazione protocollo n. RM0054065 del 26/01/2015

Planimetria di u.i.u. in Comune di Anguillara Sabazia

Via Grotte Di Postumia

civ. 1/B

Identificativi Catastali:

Sezione:

Foglio: 27

Particella: 550

Subalterno: 502

Compilata da:

Faia Mario

Iscritto all'albo:

Geometri



Prov. Roma

N. 07205

Scheda n. 1

Scala 1:200

PIANO TERRA H:3,50 ufficio

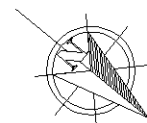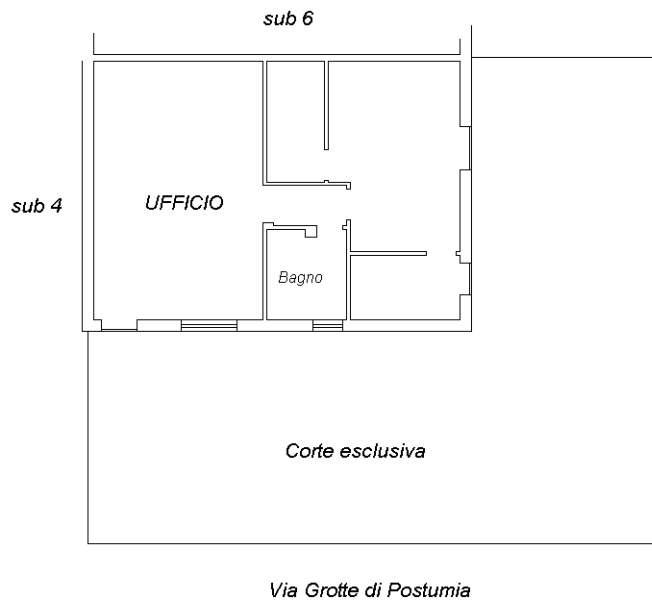

Ultima planimetria in atti