

**Agenzia delle Entrate
CATASTO FABBRICATI
Ufficio Provinciale di
Prato**

Dichiarazione protocollo n. PO0109298 del 02/12/2013

Planimetria di u.i.u. in Comune di Prato

Via Degli Abatoni

civ. 11/11

Identificativi Catastali:

Sezione:

Foglio: 16

Particella: 2511

Subalterno: 57

Compilata da:
Dallai Lorenzo

Iscritto all'albo:
Geometri

Prov. Prato


N. 913

Scheda n. 1

Scala 1:200

PIANO TERRA

h 3,40 m

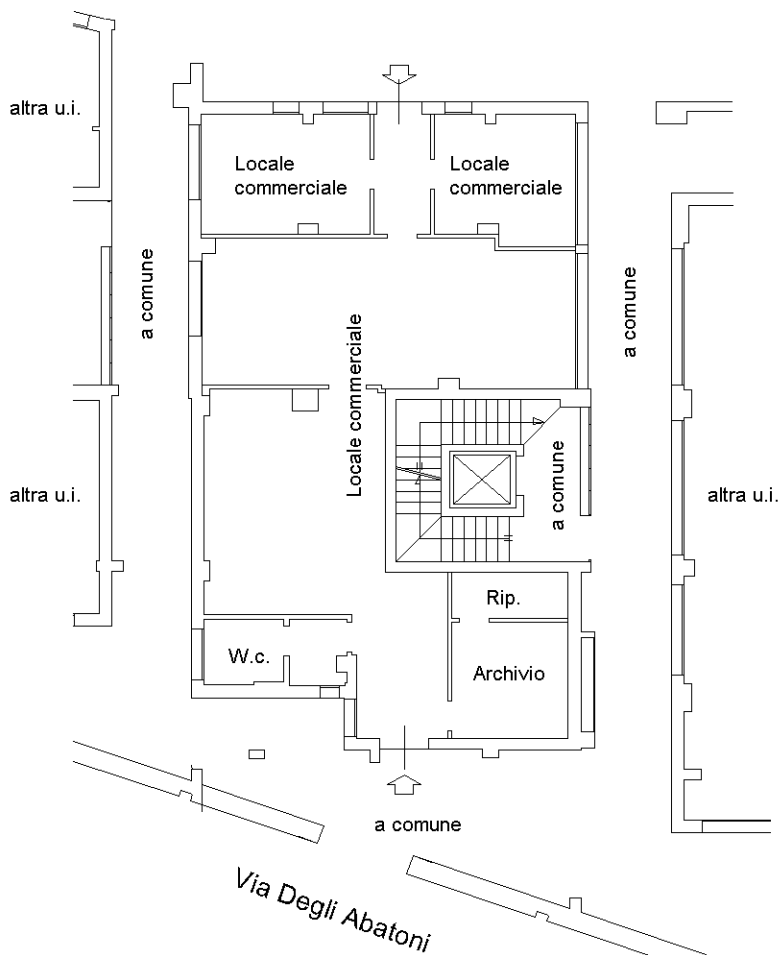

NORD



Ultima planimetria in atti