

**Agenzia delle Entrate  
CATASTO FABBRICATI  
Ufficio Provinciale di  
Firenze**

Dichiarazione protocollo n. FI0075350 del 13/06/2023

Comune di Impruneta

Via Torricella

civ. 4

Identificativi Catastali:

Sezione:

Foglio: 13

Particella: 489

Subalterno: 500

Compilata da:  
Roberto Quartararo

Iscritto all'albo:  
Geometri

Prov. Firenze


N. 06170

Planimetria

Scheda n. 1

Scala 1:200

## Piano Seminterrato

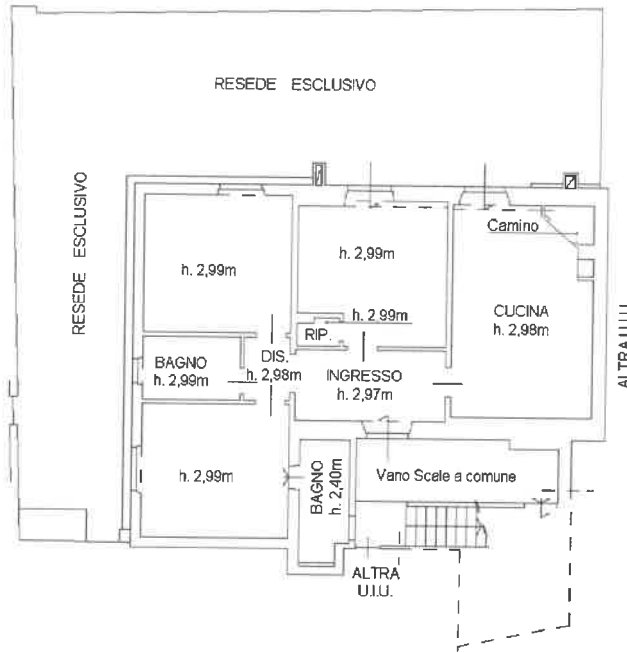

Lato Via Torricella

Nord

Catasto dei Fabbricati - Situazione al 04/12/2024 - Comune di IMPRUNETA(E291) - < Foglio 13 - Particella 489 - Subalterno 500 - > - Uju graffiata  
VIA TORRICELLA n. 4 Piano S1

Ultima planimetria in atti

Data: 04/12/2024 - n. T177182 - Richiedente: [REDACTED]

Totale schede: 1 - Formato di acquisizione: A4(210x297) - Formato stampa richiesto: A4(210x297)

**Agenzia delle Entrate**  
**CATASTO FABBRICATI**  
Ufficio Provinciale di  
Firenze

Dichiarazione protocollo n. F10076453 del 14/06/2023

Comune di Impruneta

Via Torricella

civ. SNC

Identificativi Catastali:

Sezione:

Foglio: 13

Particella: 482

Subalterno: 6

Compilata da:  
Quartararo Roberto

Iscritto all'albo:  
Geometri

Prov. Firenze


N. 06170

Planimetria

Scheda n. 1

Scala 1:200

## Piano Seminterrato

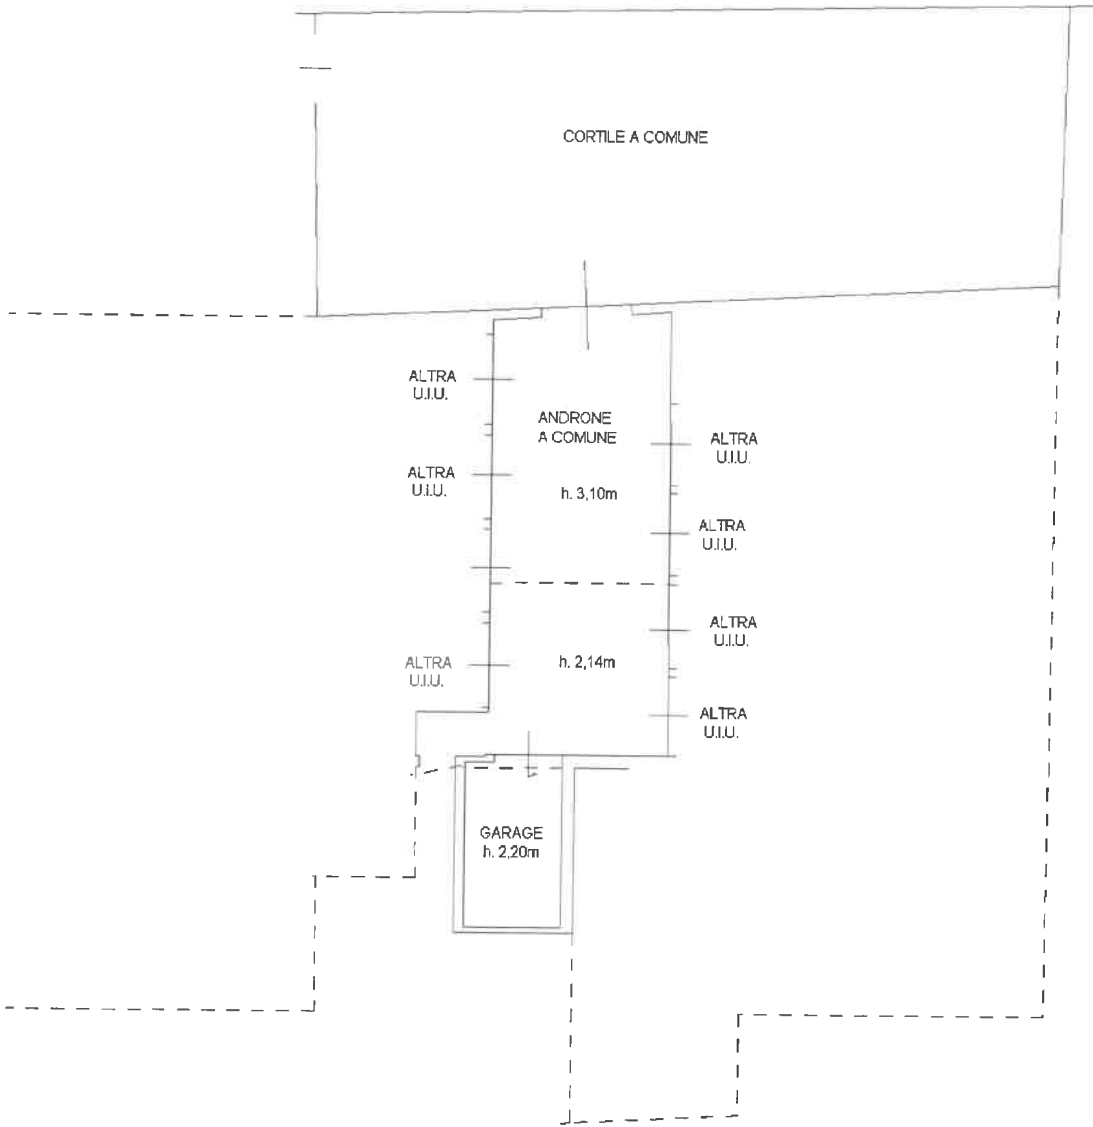

Nord

Catasto dei Fabbricati - Situazione al 04/12/2024 - Comune di IMPRUNETA (E291) - < Foglio 13 - Particella 482 - Subalterno 6 >  
VIA TORRICELLA n. SNC Piano S1

Ultima planimetria in atti

Data: 04/12/2024 - n. T177183 - Richiedente: B

Totale schede: 1 - Formato di acquisizione: A4(210x297) - Formato stampa richiesto: A4(210x297)

**Agenzia delle Entrate  
CATASTO FABBRICATI  
Ufficio Provinciale di  
Firenze**

Dichiarazione protocollo n. F10075350 del 13/06/2023

Comune di Impruneta

Via Torricella

civ. 4

Identificativi Catastali:

Sezione:

Foglio: 13

Particella: 488

Subalterno: 501

Compilata da:  
Roberto Quartararo

Iscritto all'albo:  
Geometri

Prov. Firenze


N. 06170

Planimetria

Scheda n. 1

Scala 1:200

## Piano Seminterrato

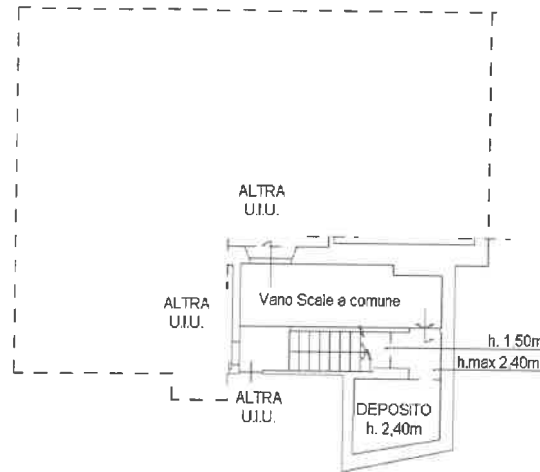

Lato Via Torricella

Nord