

-TRIBUNALE CIVILE DI SIRACUSA-

-SEZIONE ESECUZIONI IMMOBILIARI-

R.G. Es. n° 280/2023

ALLEGATO 8

ALLA RELAZIONE DI CONSULENZA TECNICA


- ELABORATI GRAFICI -



PIANTE QUOTATE

NB: Nelle planimetrie sono rappresentate solo le divisioni tra gli appartamenti (ove realizzate); non le tramezzature interne a ciascun appartamento.




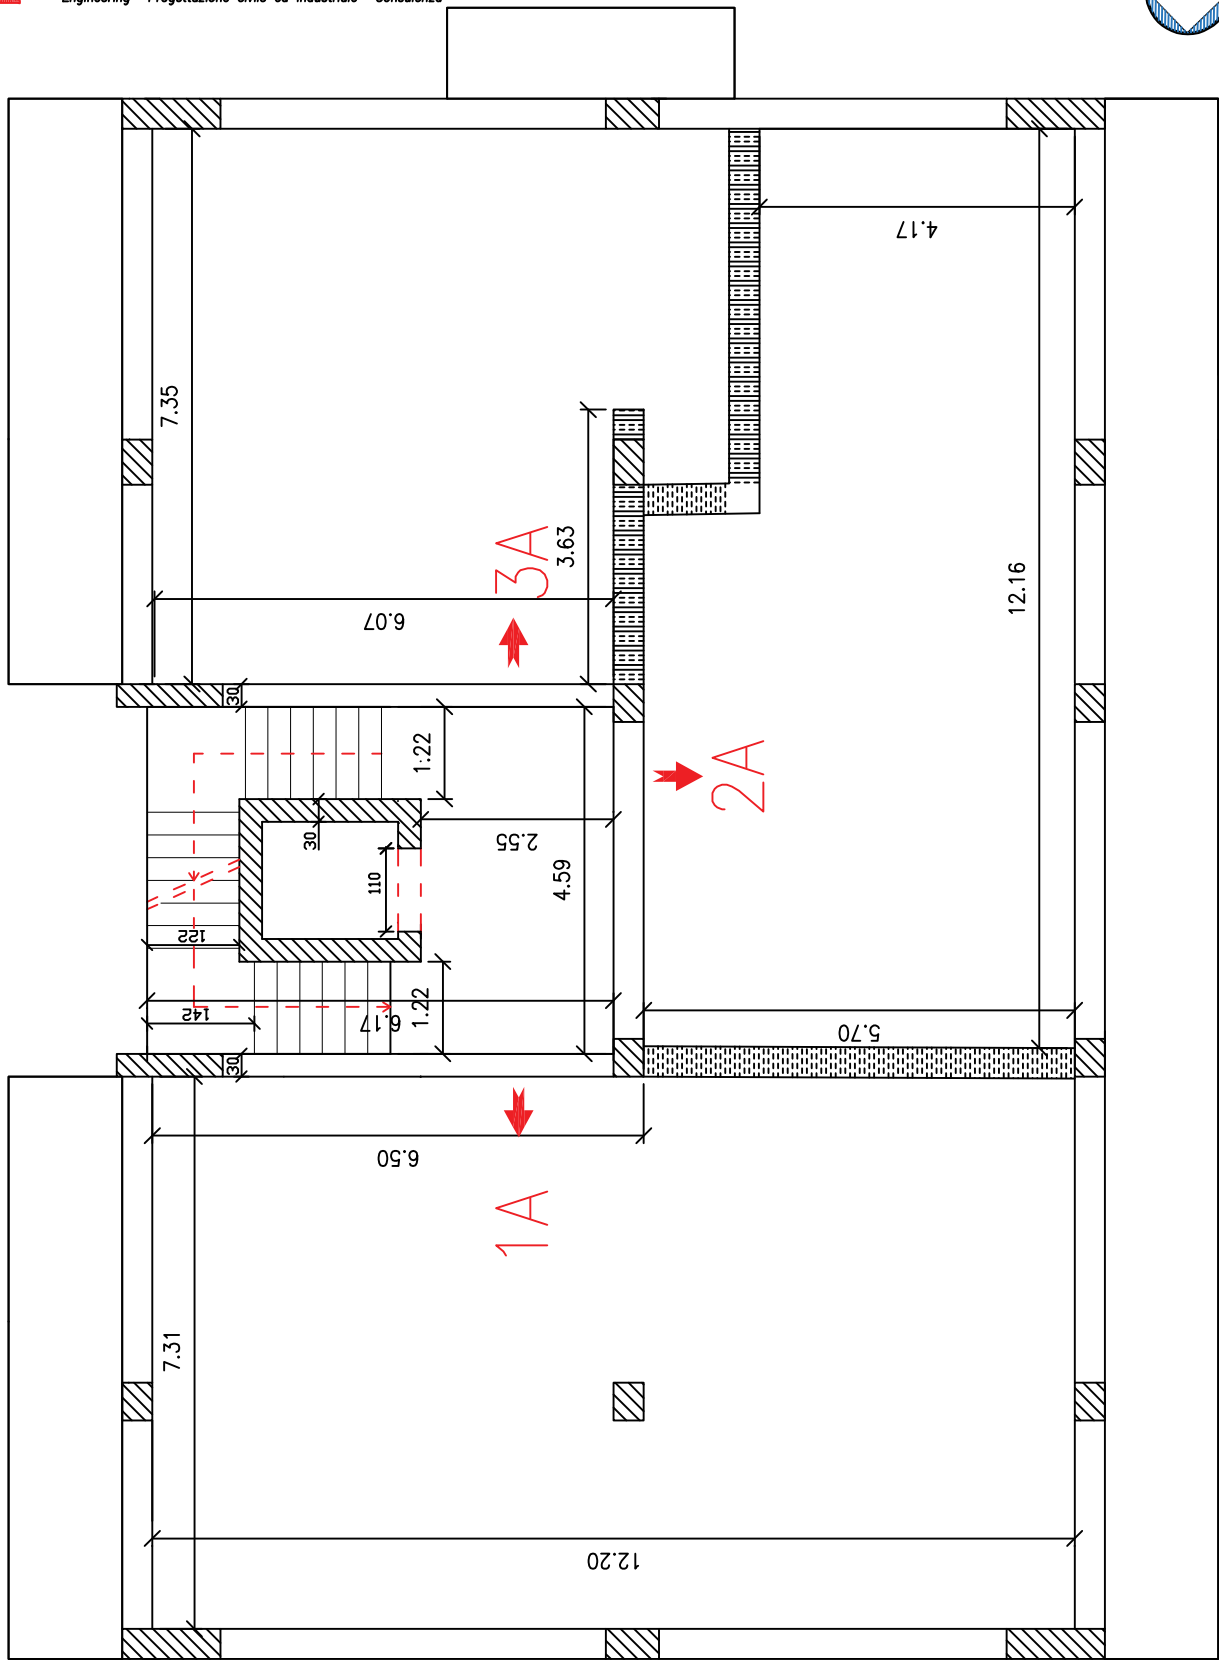

A PIANO PRIMO

scala 1:100


Rev.	DESCRIZIONE - Description	Comp.-Prep.'d	Ver.-Chk'd	App.-Appr.d	Data-Date
0	R.G.Es 280/2023-PIANTA QUOTATA -VIA DI VILLA ORTISI -SIRACUSA	AP	AP	AP	2024

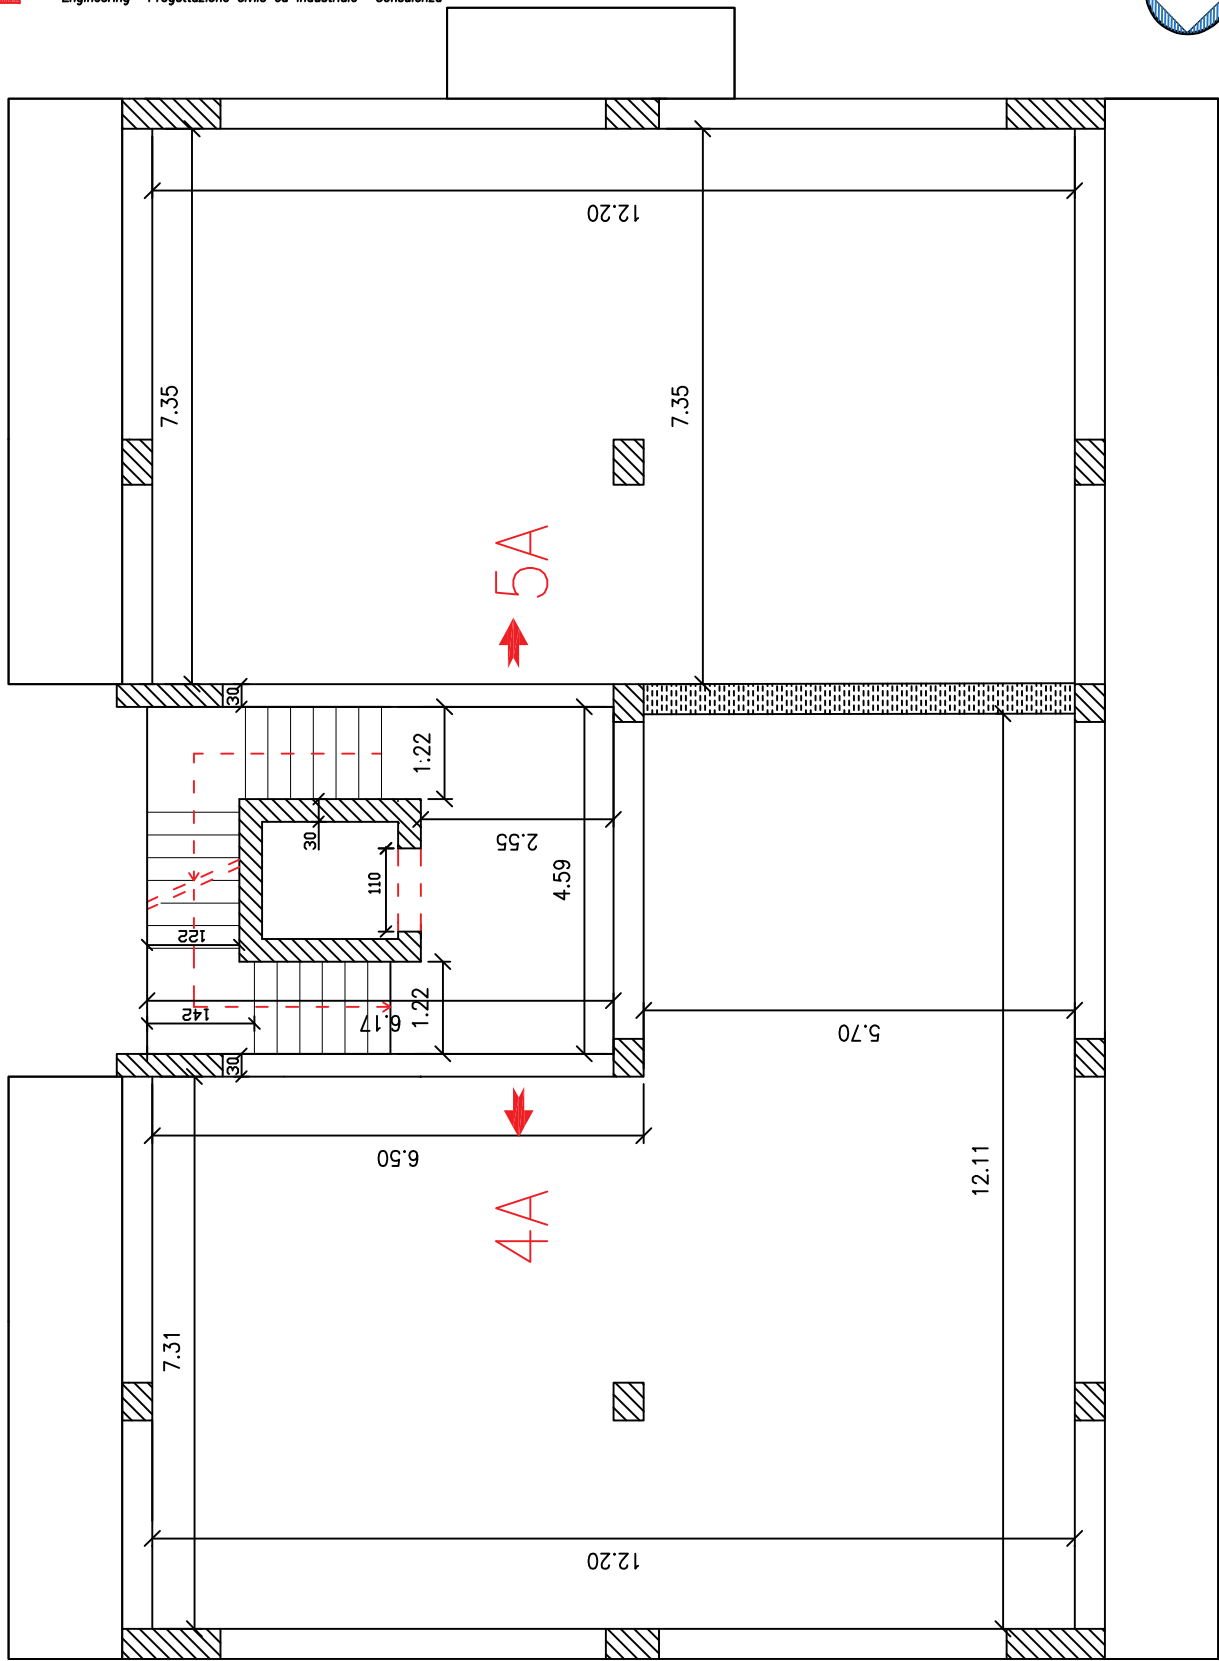

A PIANO SECONDO

scala 1:100


Rev.	DESCRIZIONE - Description	Comp.-Prep.'d	Ver.-Chk'd	App.-Appr.d	Data-Date
0	R.G.Es 280/2023-PIANTA QUOTATA -VIA DI VILLA ORTISI -SIRACUSA	AP	AP	AP	2024

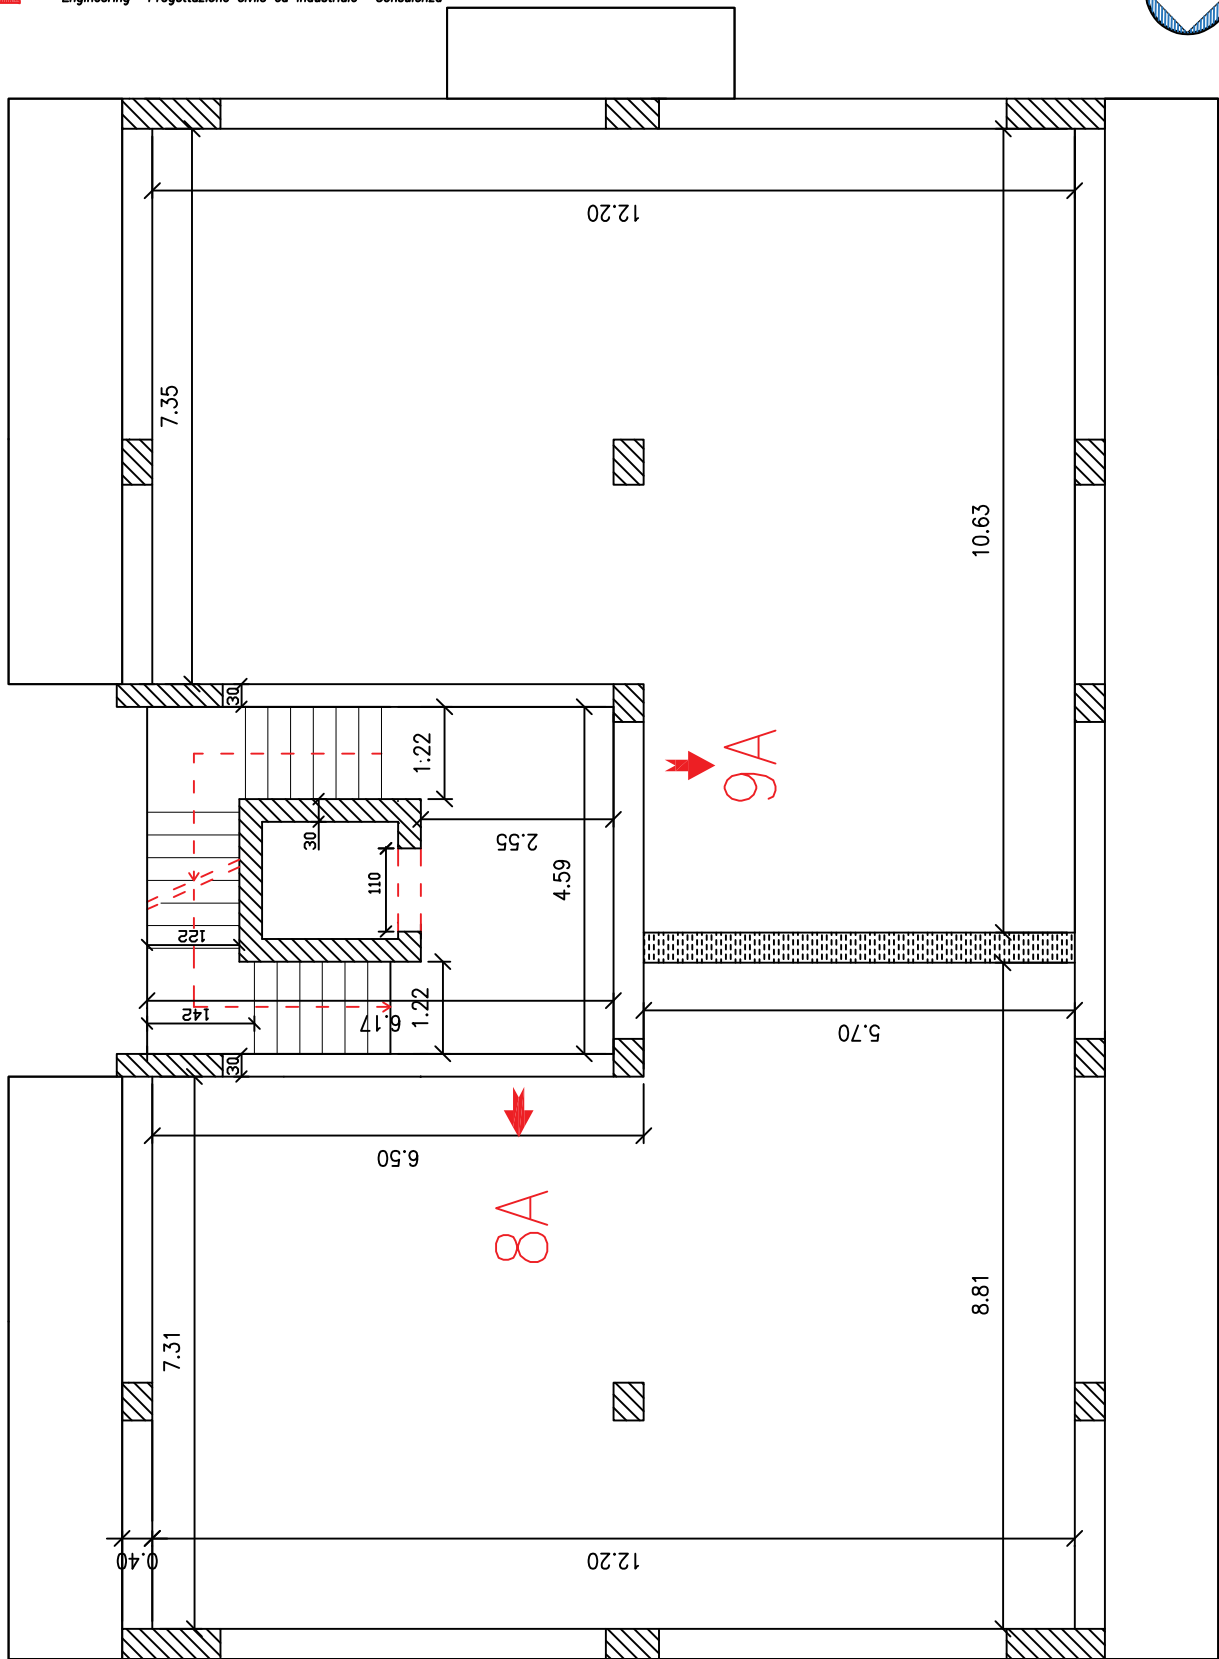

A PIANO QUARTO

scala 1:100


Rev.	DESCRIZIONE - Description	Comp.-Prep.'d	Ver.-Chk'd	App.-Appr.d	Data-Date
0	R.G.Es 280/2023-PIANTA QUOTATA -VIA DI VILLA ORTISI -SIRACUSA	AP	AP	AP	2024

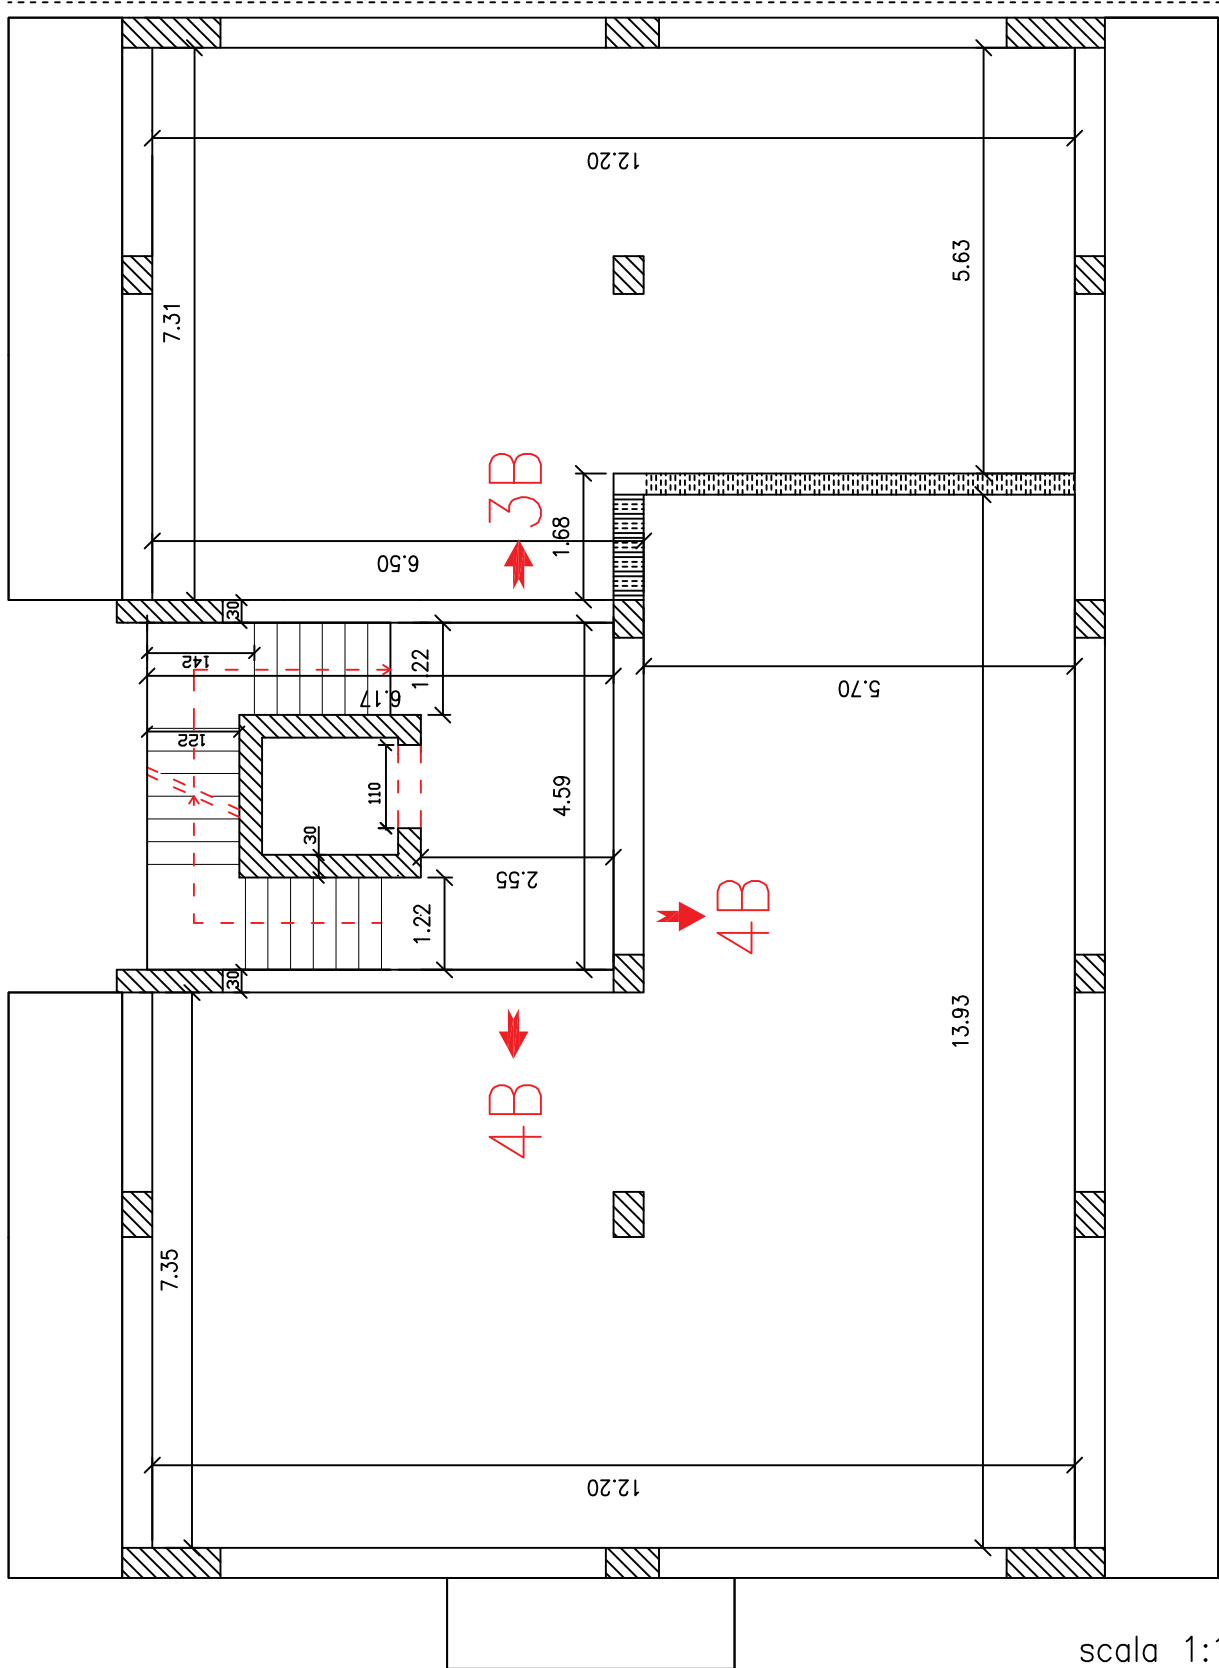

B PIANO SECONDO

scala 1:100


Rev.	DESCRIZIONE - Description	Comp.-Prep.'d	Ver.-Chk'd	App.-Appr.d	Data-Date
0	R.G.Es 280/2023-PIANTA QUOTATA -VIA DI VILLA ORTISI -SIRACUSA	AP	AP	AP	2024
—					

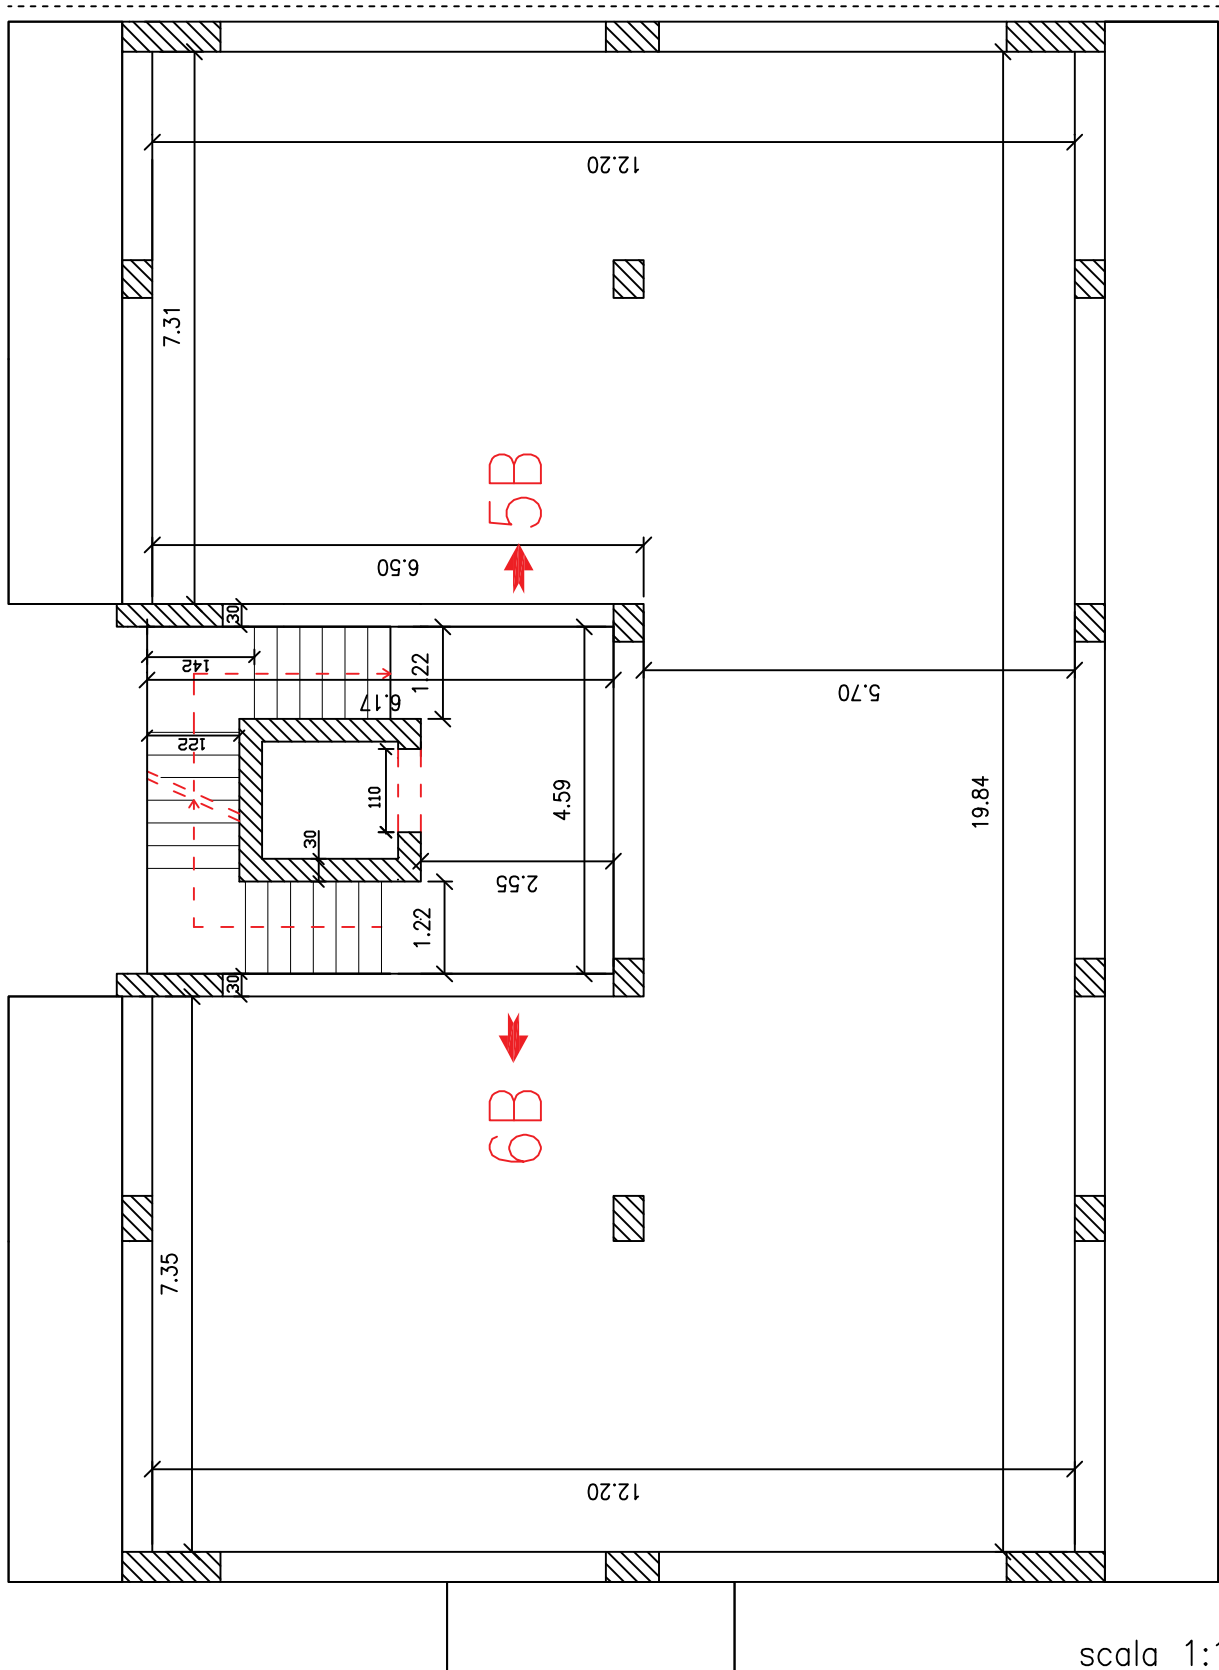


B PIANO TERZO

scala 1:100

Rev.	DESCRIZIONE - Description	Comp.-Prep.'d	Ver.-Chk'd	App.-Appr.d	Data-Date
0	R.G.Es 280/2023-PIANTA QUOTATA -VIA DI VILLA ORTISI -SIRACUSA	AP	AP	AP	2024

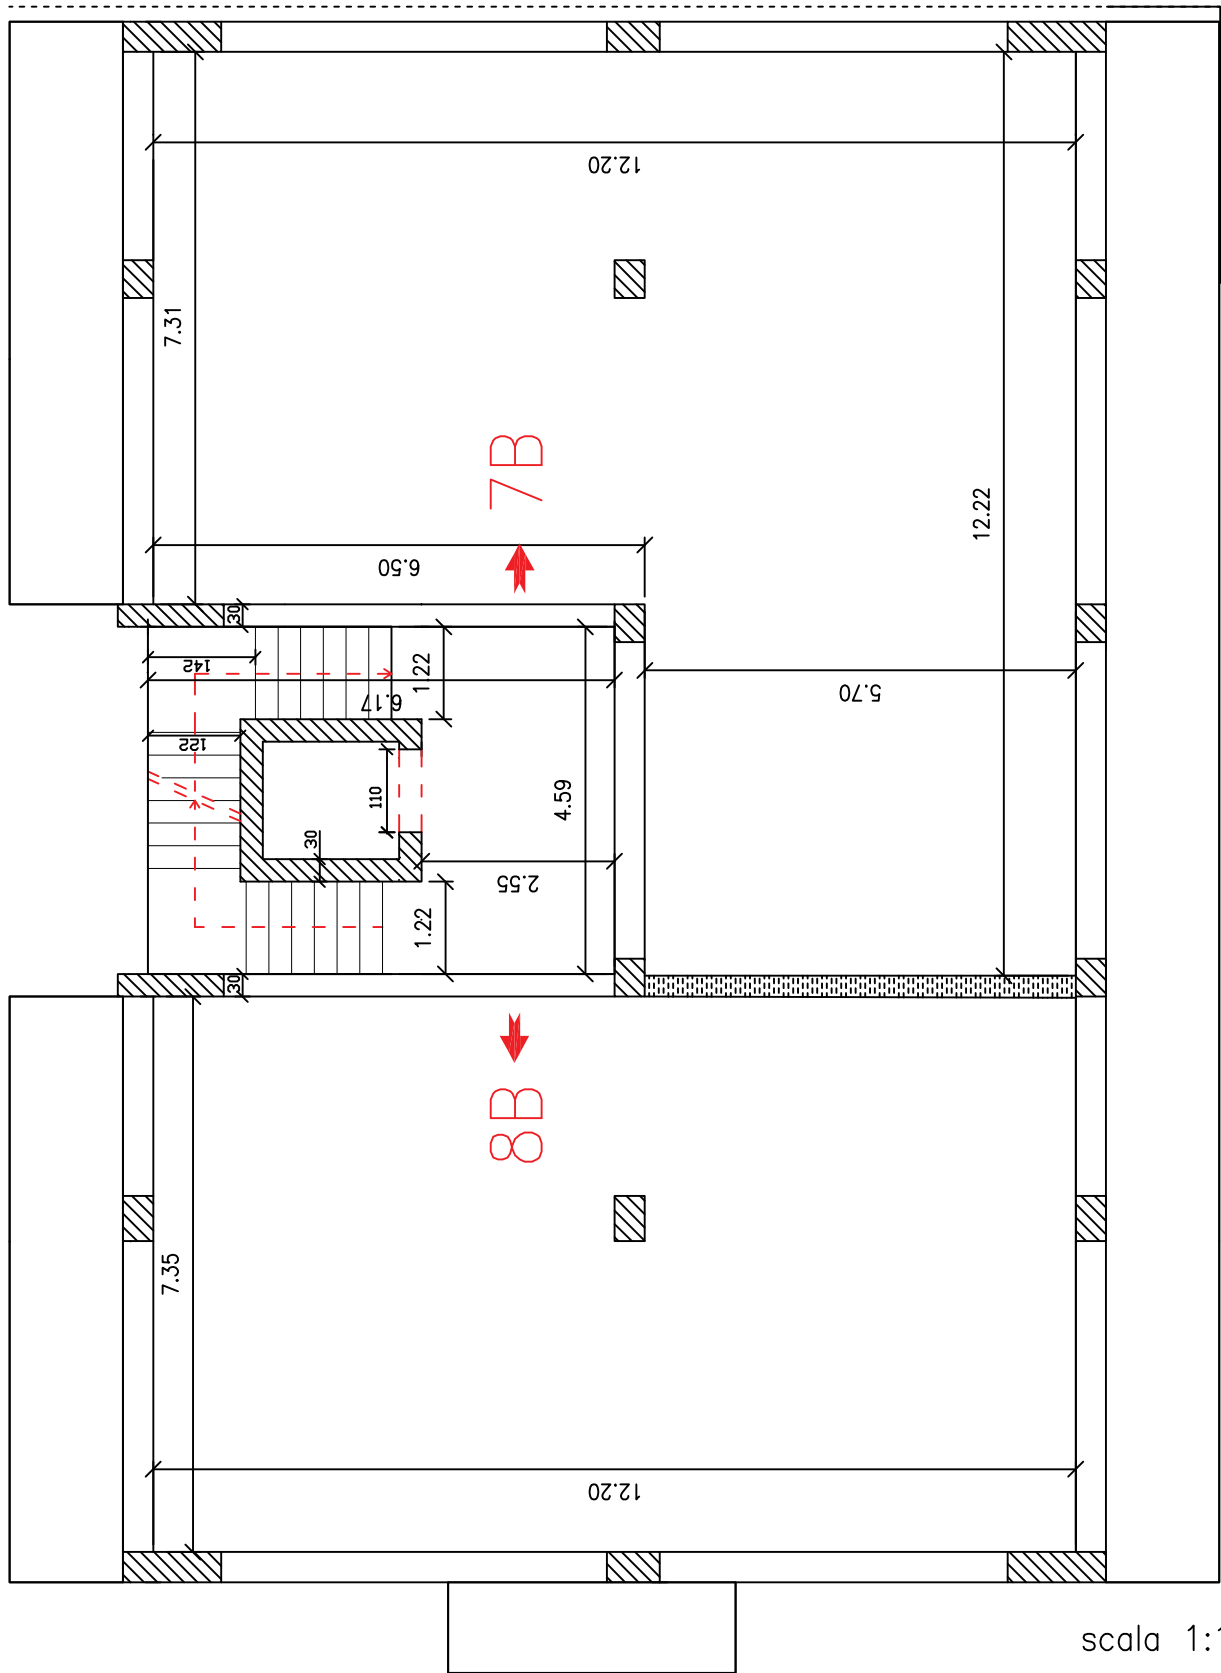


Rev.	DESCRIZIONE - Description	Comp.-Prep.'d	Ver.-Chk'd	App.-Appr.d	Data-Date
0	R.G.Es 280/2023-PIANTA QUOTATA -VIA DI VILLA ORTISI -SIRACUSA	AP	AP	AP	2024

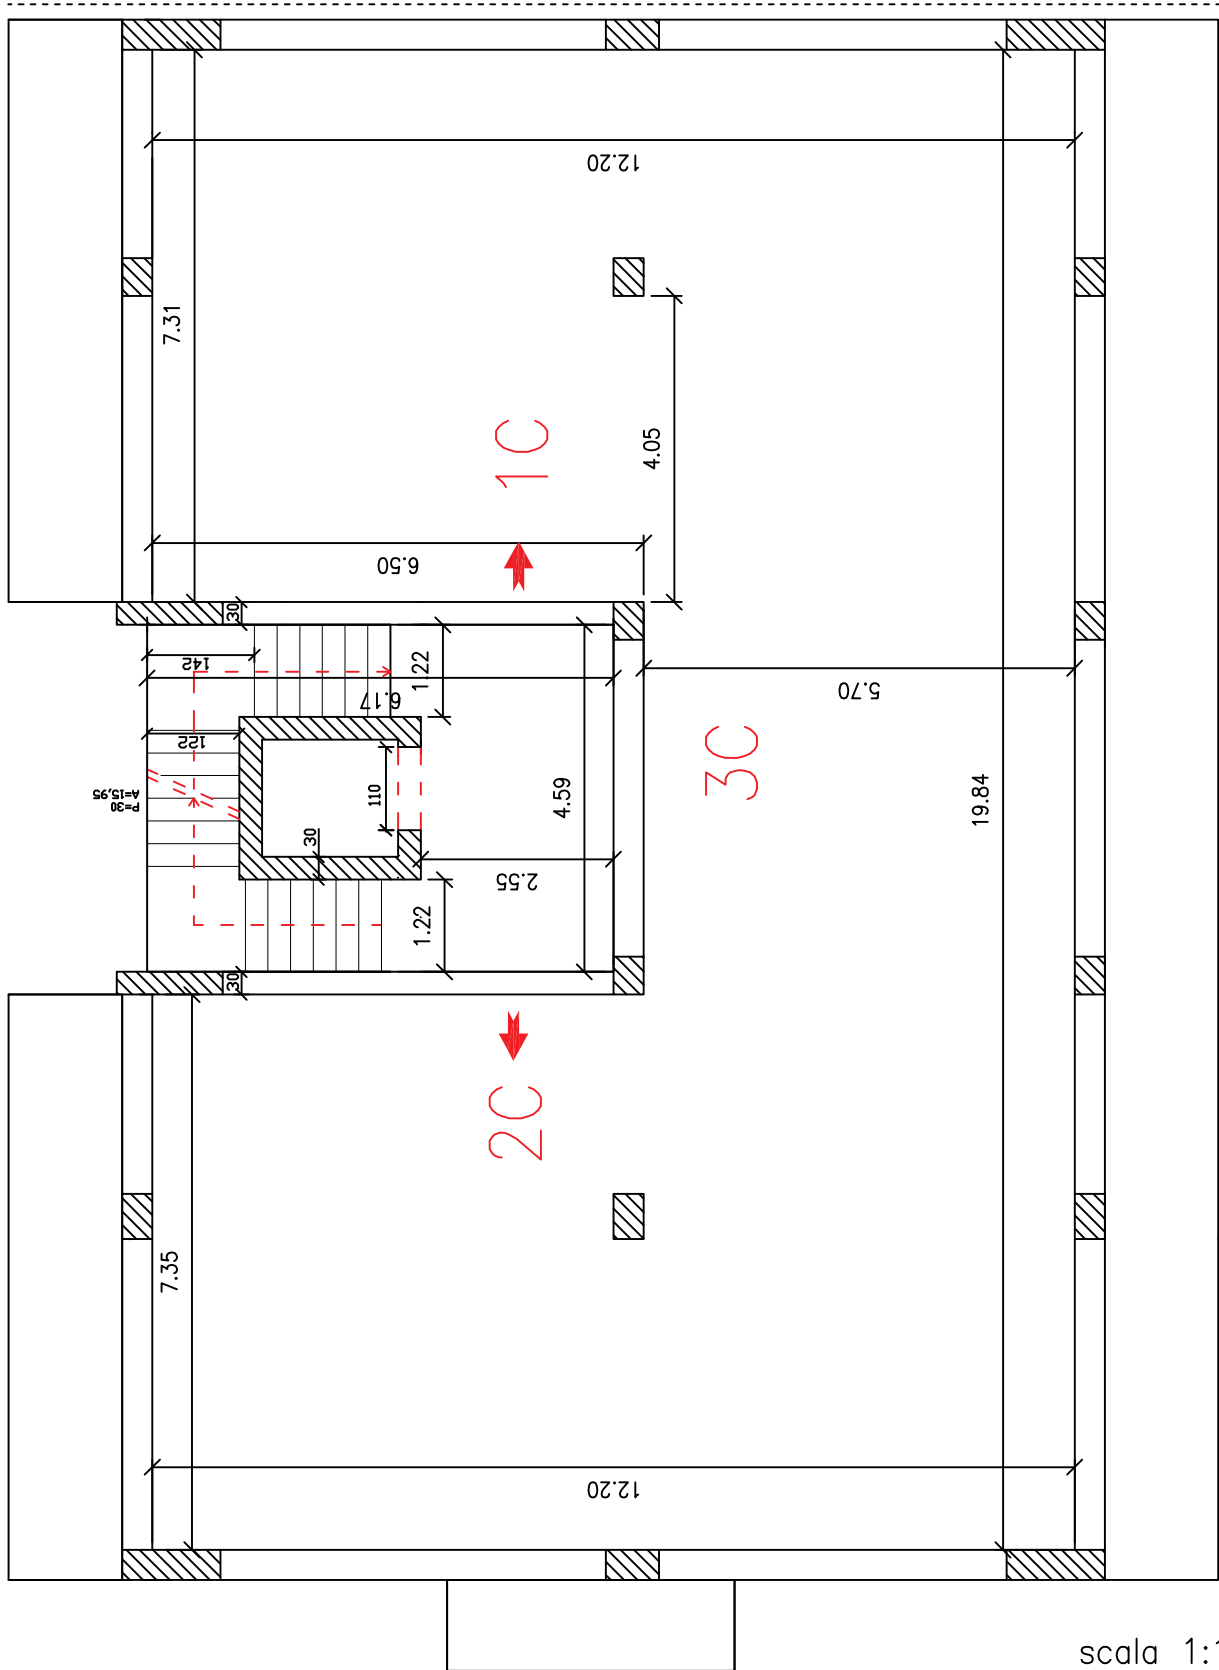

C PIANO PRIMO

scala 1:100


Rev.	DESCRIZIONE - Description	Comp.-Prep.'d	Ver.-Chk'd	App.-Appr.d	Data-Date
0	R.G.Es 280/2023-PIANTA QUOTATA -VIA DI VILLA ORTISI -SIRACUSA	AP	AP	AP	2024

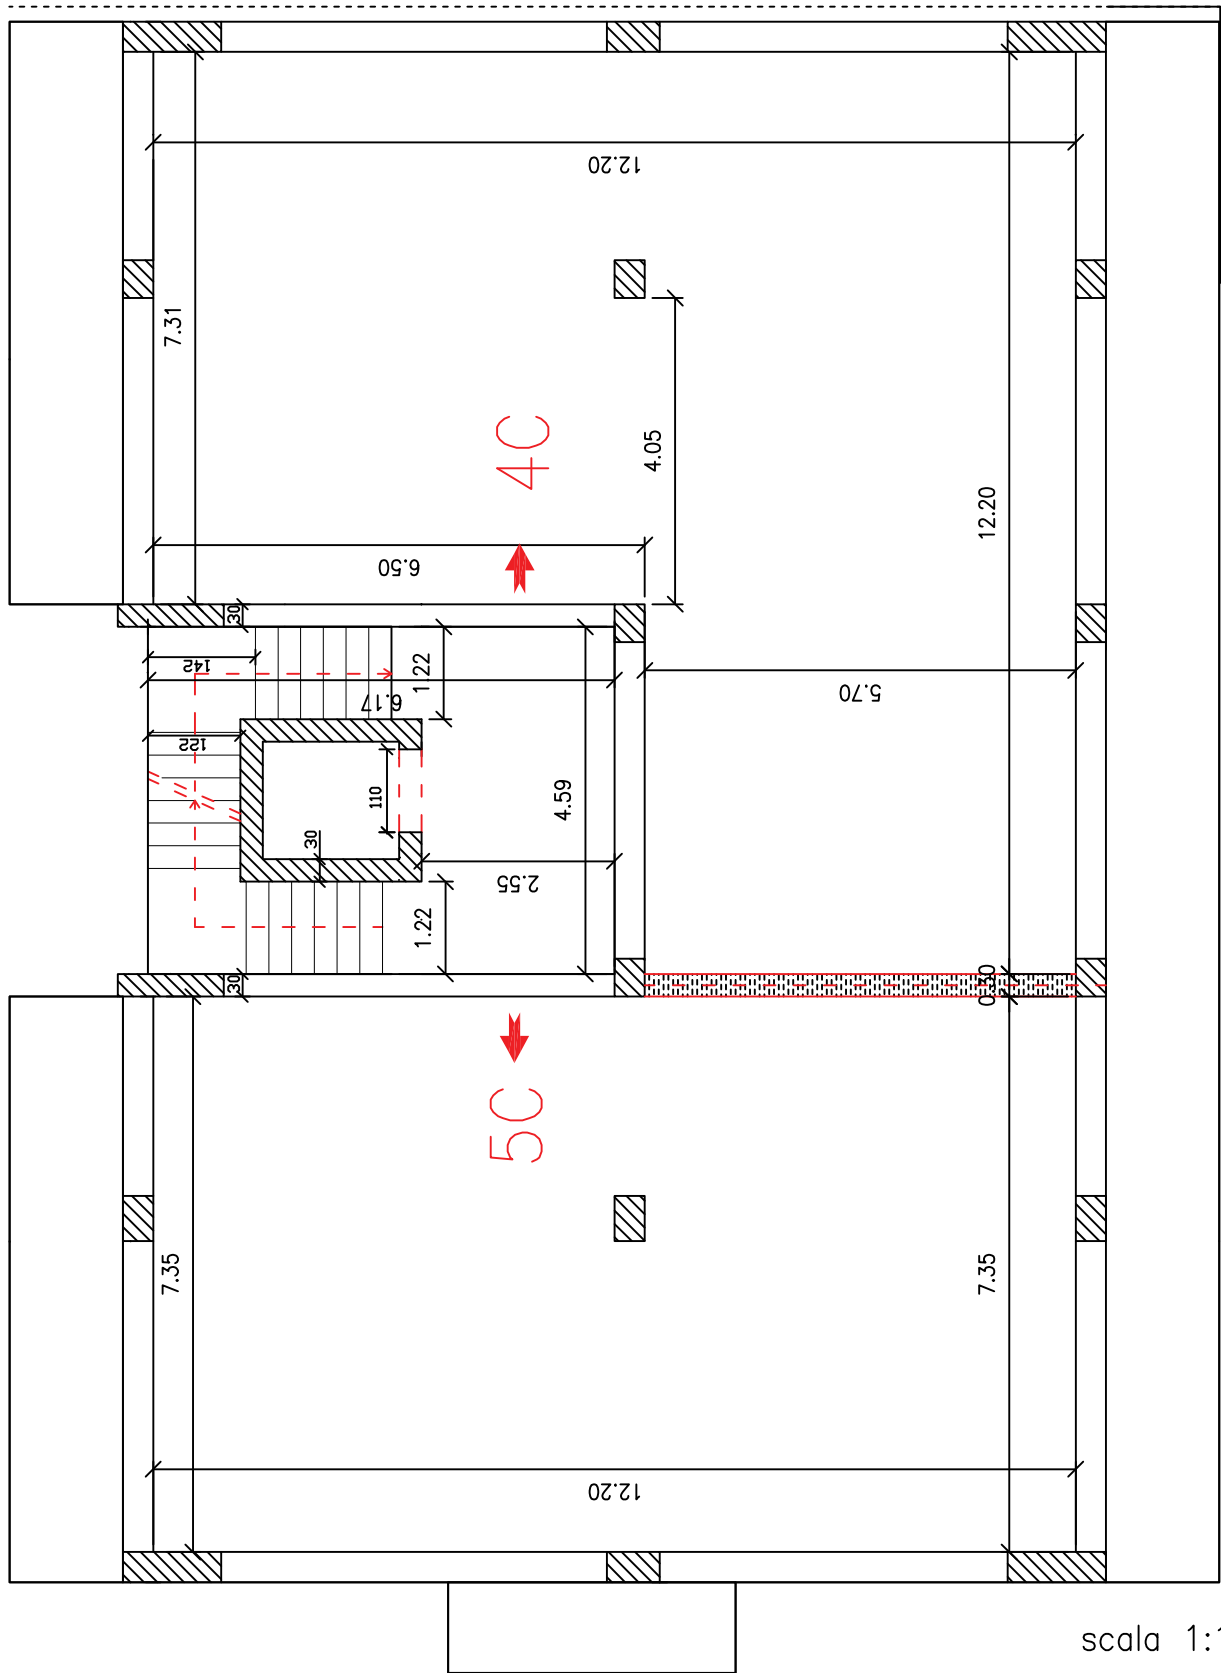

C PIANO SECONDO


scala 1:100

Rev.	DESCRIZIONE - Description	Comp.-Prep.'d	Ver.-Chk'd	App.-Appr.d	Data-Date
0	R.G.Es 280/2023-PIANTA QUOTATA -VIA DI VILLA ORTISI -SIRACUSA	AP	AP	AP	2024
—	—	—	—	—	—

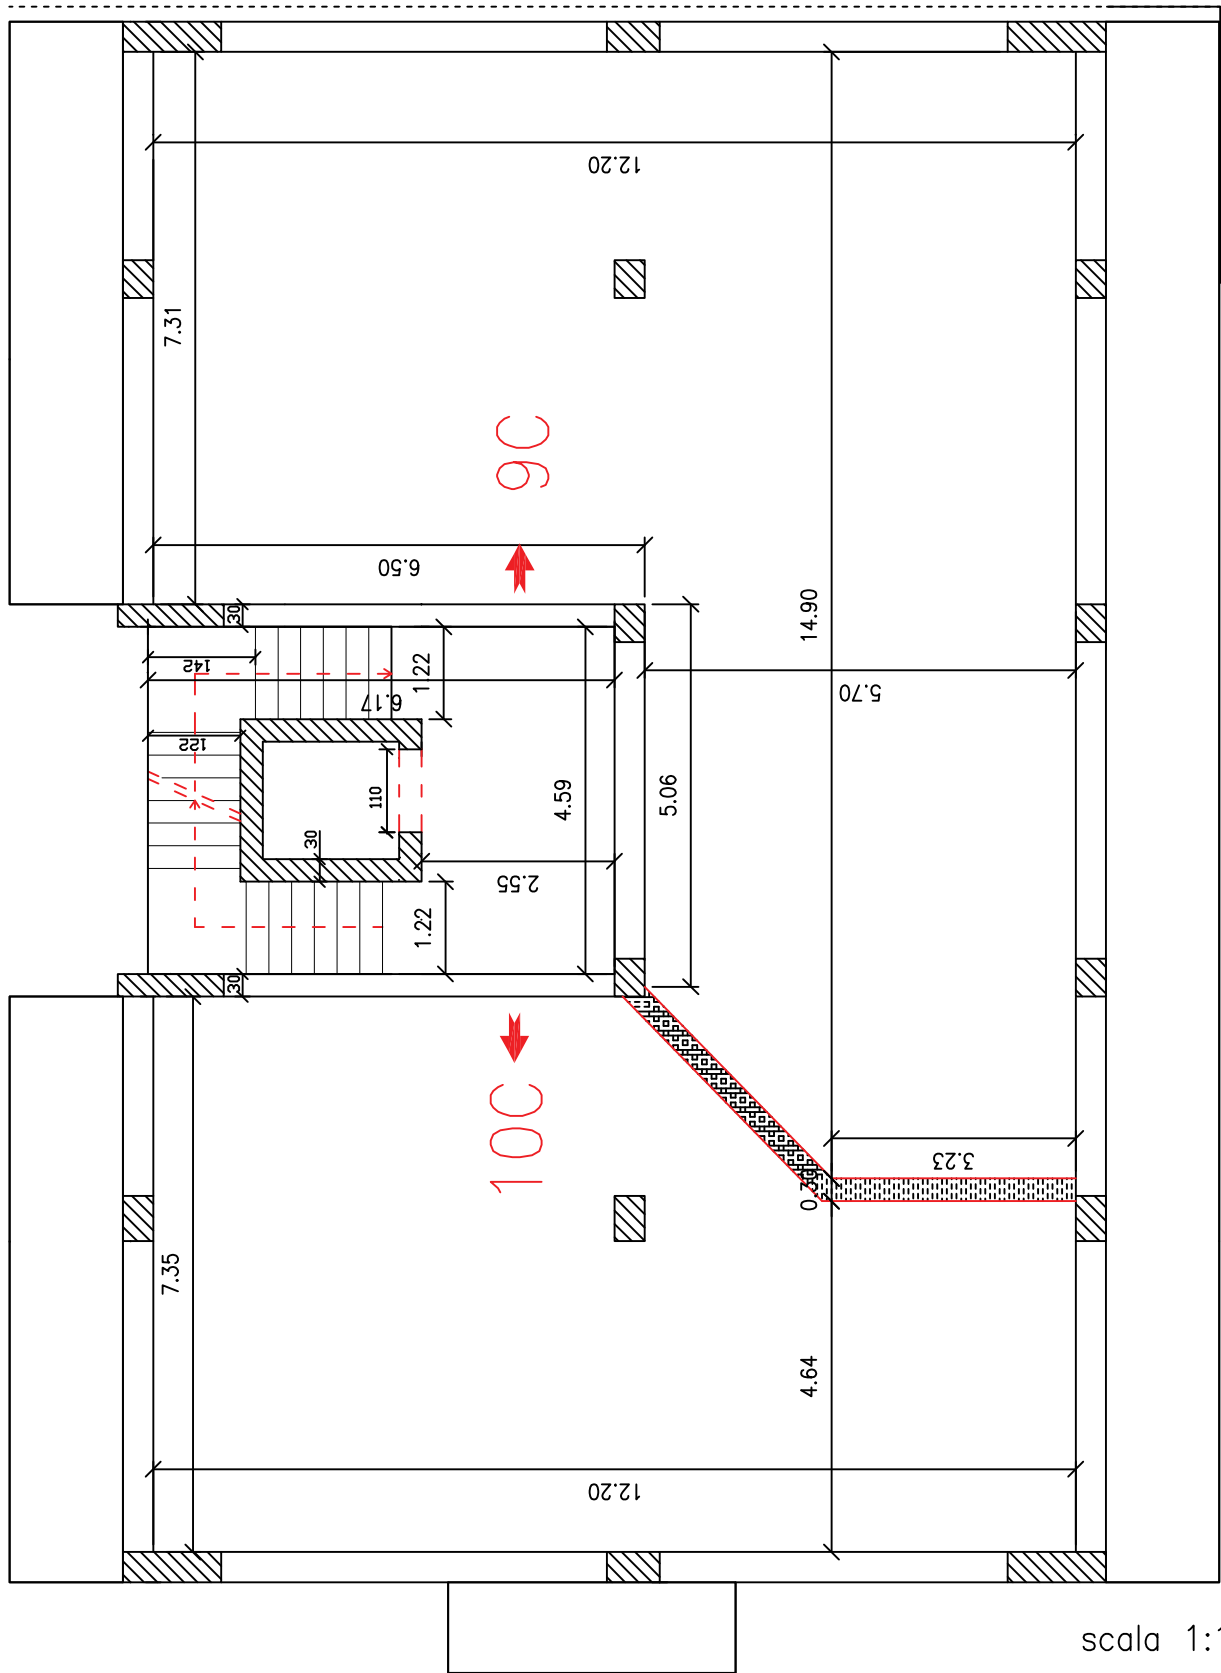

C PIANO QUARTO


Rev.	DESCRIZIONE - Description	Comp.-Prep.'d	Ver.-Chk'd	App.-Appr.d	Data-Date
0	R.G.Es 280/2023-PIANTA QUOTATA -VIA DI VILLA ORTISI -SIRACUSA	AP	AP	AP	2024

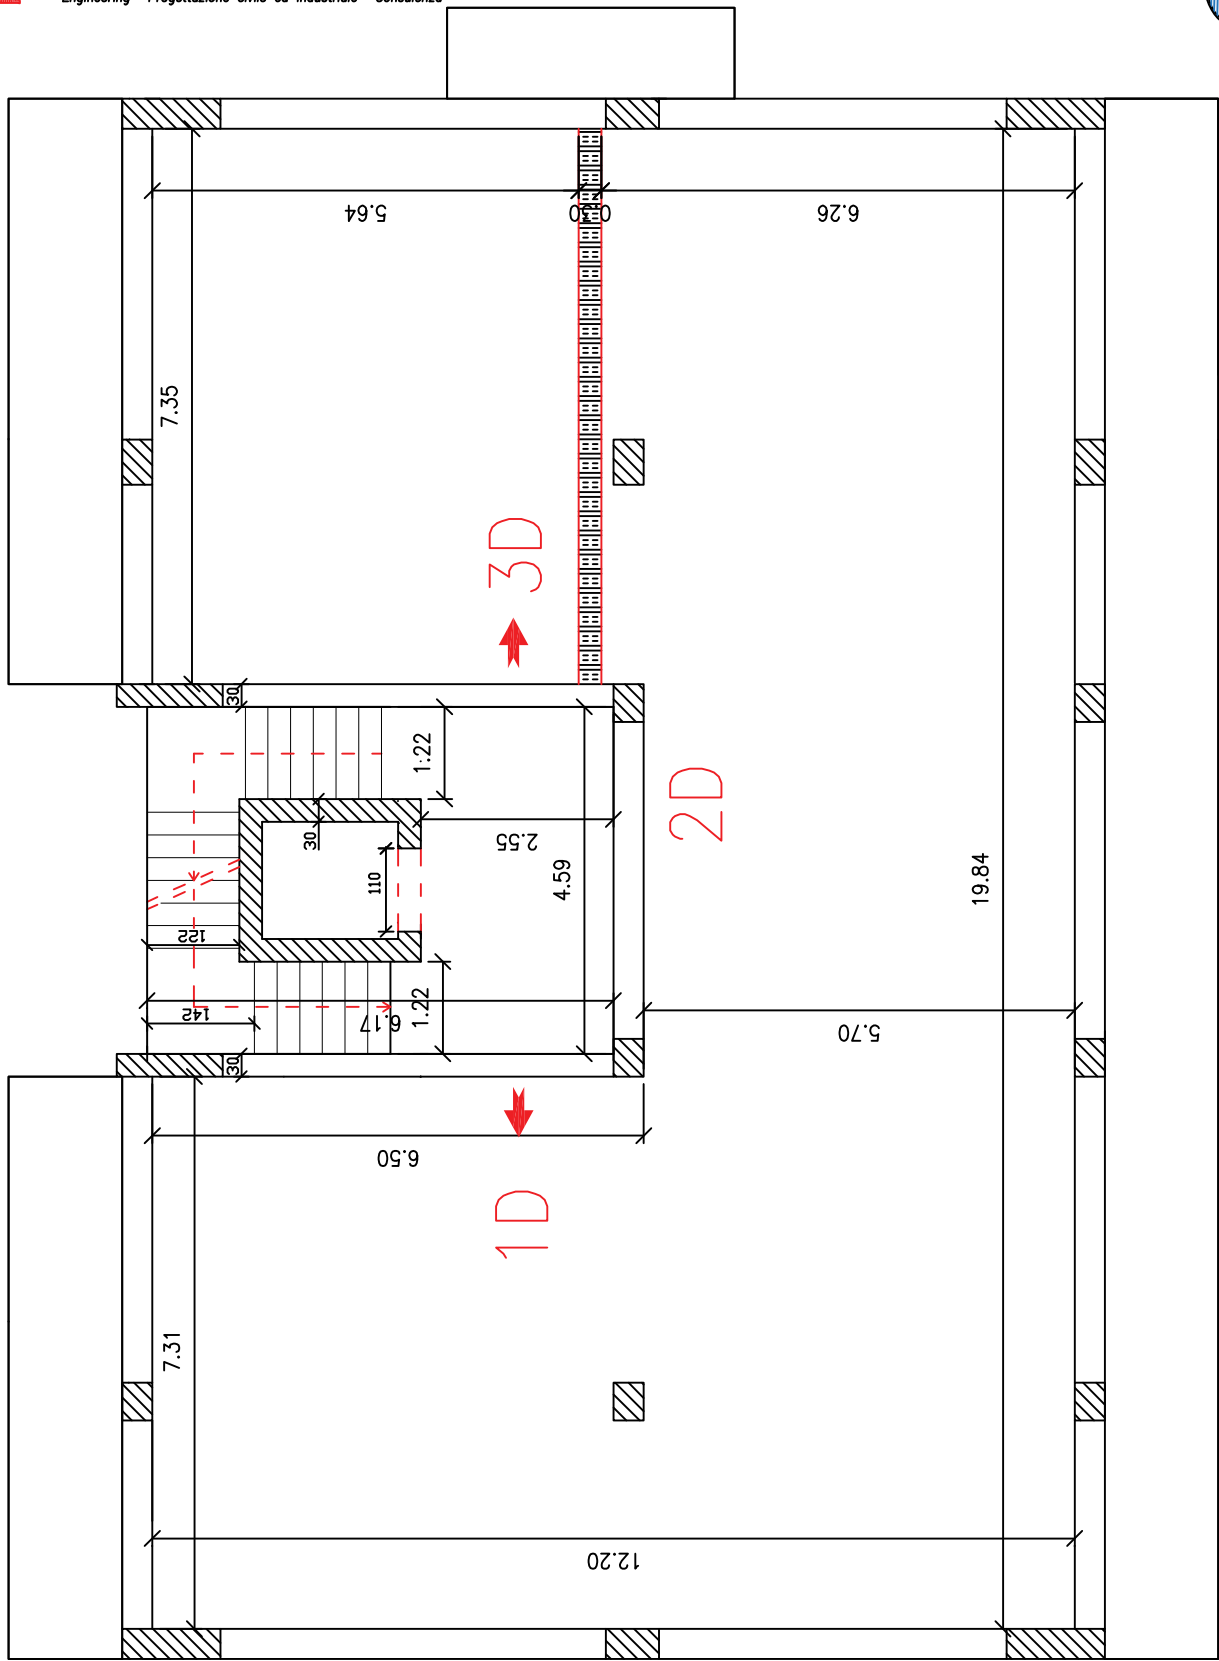

D PIANO PRIMO

scala 1:100


Rev.	DESCRIZIONE - Description	Comp.-Prep.'d	Ver.-Chk'd	App.-Appr.d	Data-Date
0	R.G.Es 280/2023-PIANTA QUOTATA -VIA DI VILLA ORTISI -SIRACUSA	AP	AP	AP	2024
—					

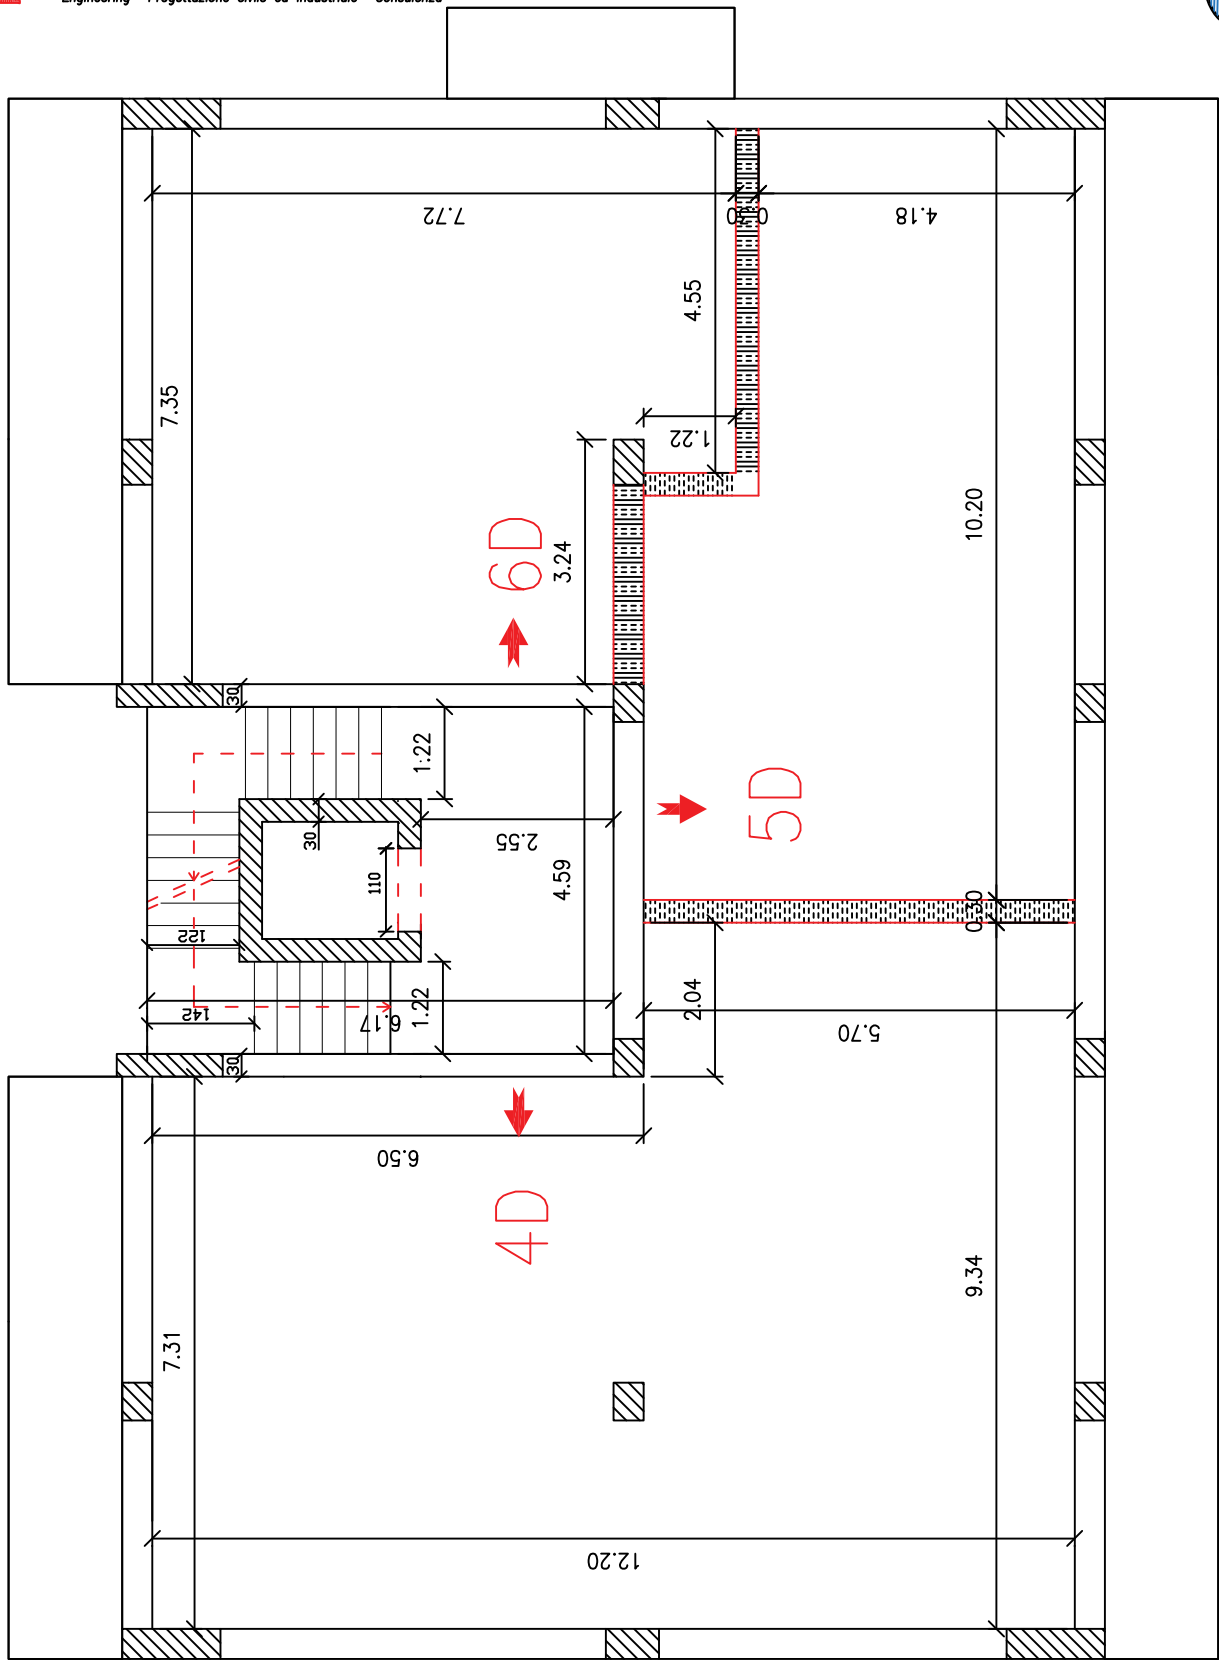

scala 1:100

D PIANO SECONDO

Rev.	DESCRIZIONE - Description	Comp.-Prep.'d	Ver.-Chk'd	App.-Appr.d	Data-Date
0	R.G.Es 280/2023-PIANTA QUOTATA -VIA DI VILLA ORTISI -SIRACUSA	AP	AP	AP	2024
—					

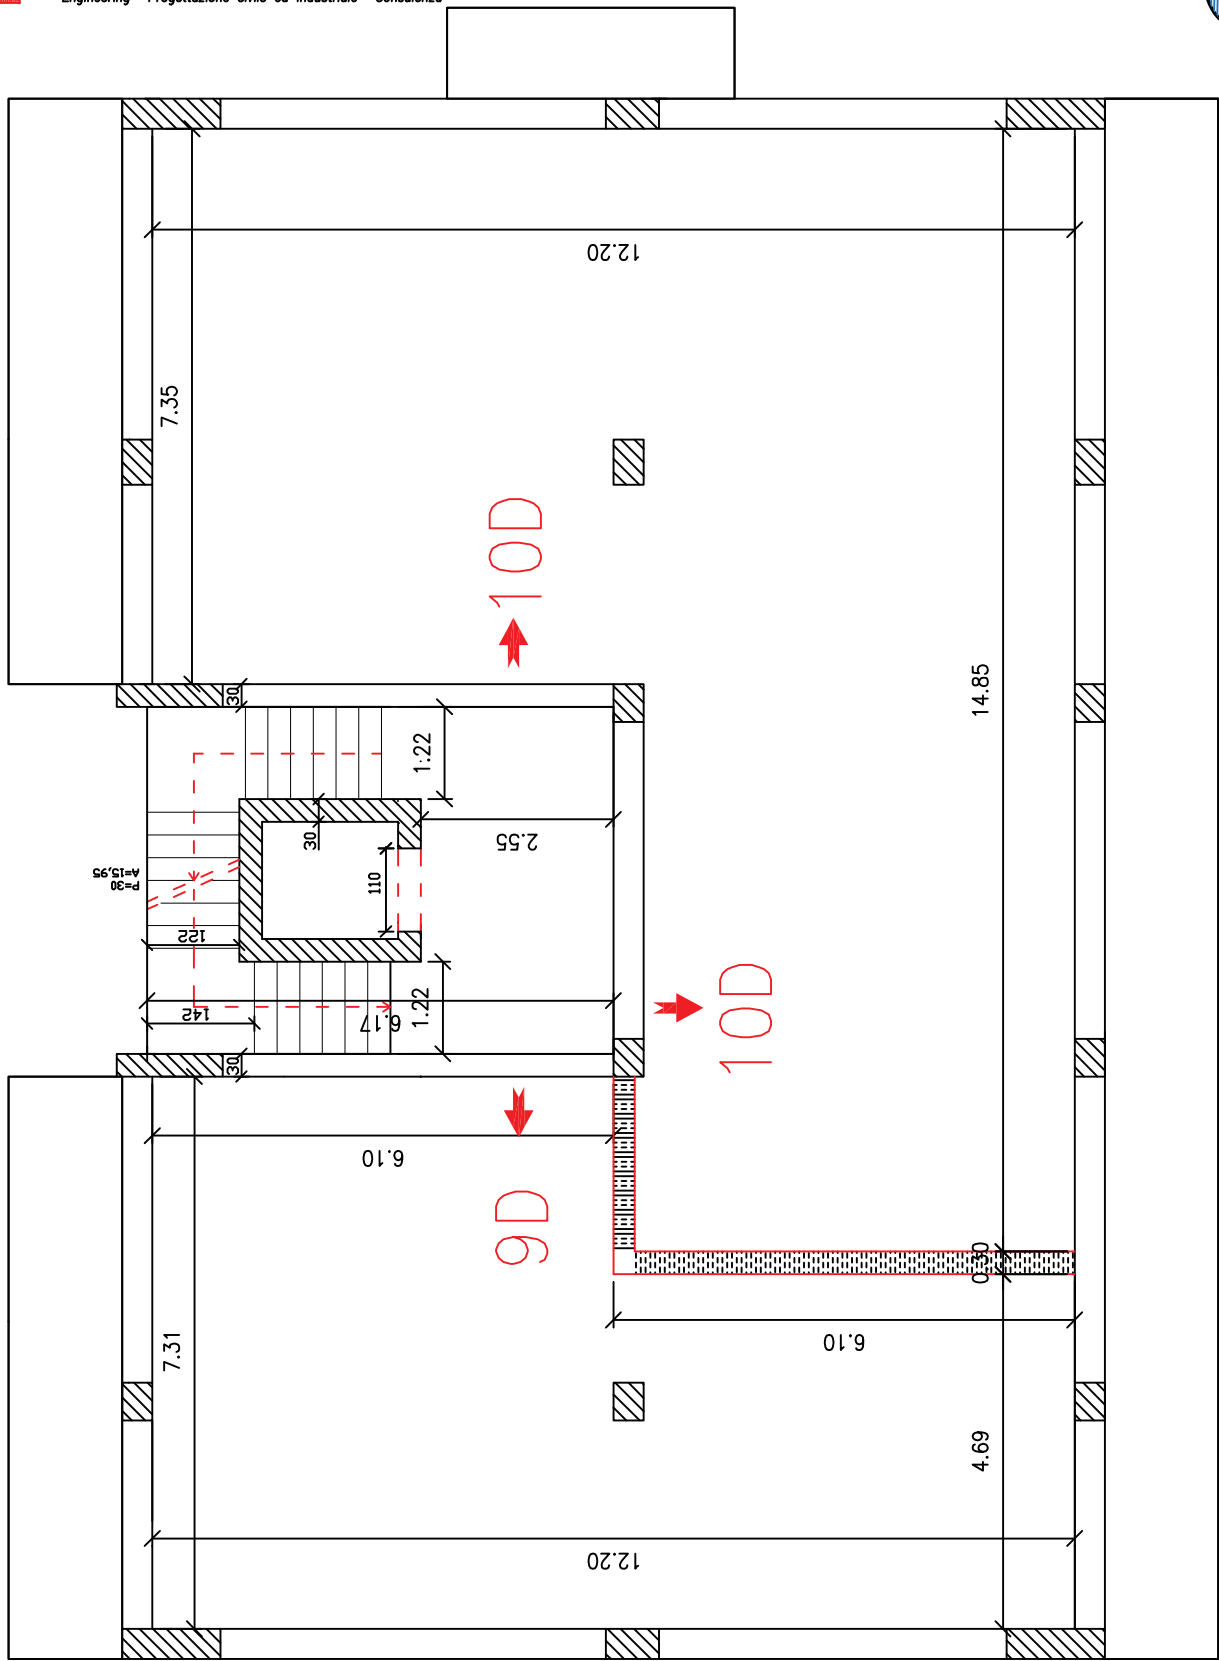


D PIANO QUARTO

scala 1:100

Rev.	DESCRIZIONE - Description	Comp.-Prep.'d	Ver.-Chk'd	App.-Appr.d	Data-Date
0	R.G.Es 280/2023-PIANTA QUOTATA -VIA DI VILLA ORTISI -SIRACUSA	AP	AP	AP	2024
—					

AREA DELLA SUPERFICIE



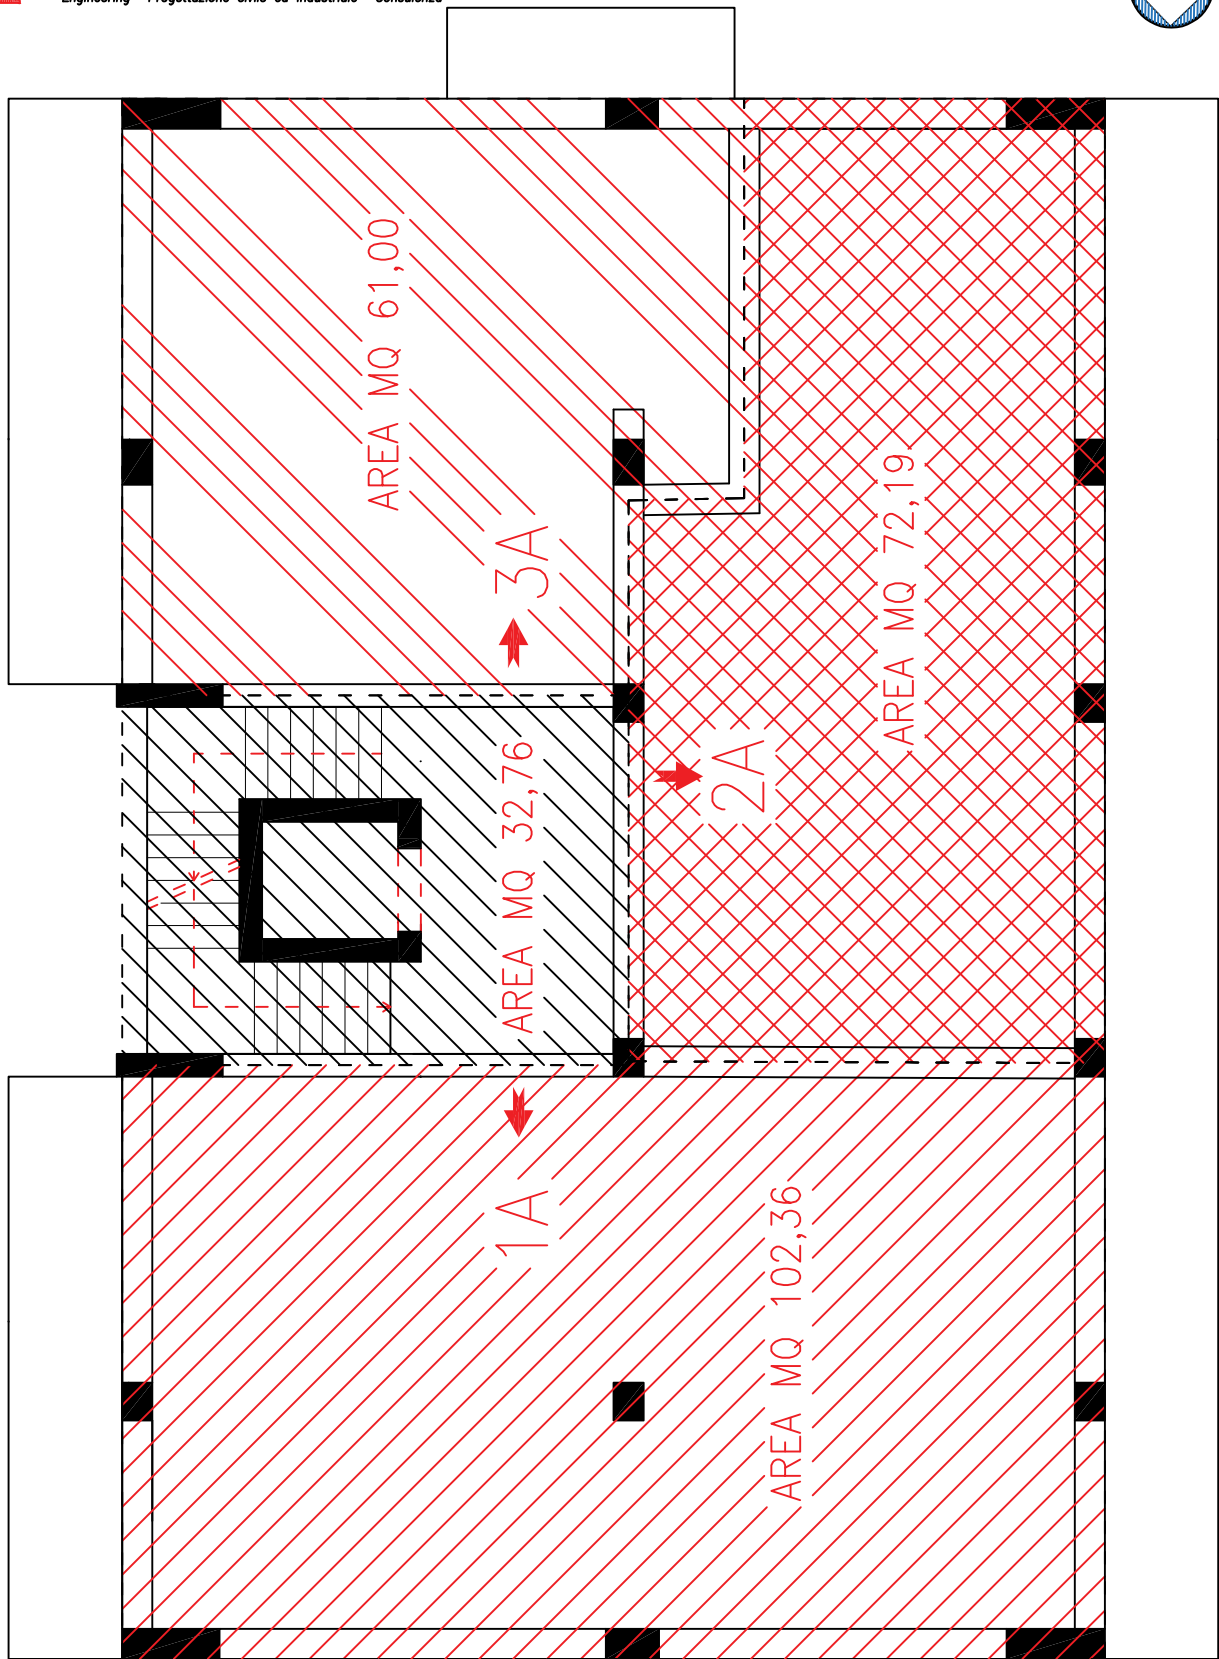


A PIANO PRIMO

scala 1:100

0	R.G.Es 280/2023-AREA DELLA SUPERFICIE -VIA DI VILLA ORTISI -SIRACUSA	AP	AP	AP	2024	
Rev.	—	DESCRIZIONE - Description	Comp.-Prep.'d	Ver.-Chk'd	App.-Appr.d	Data-Date




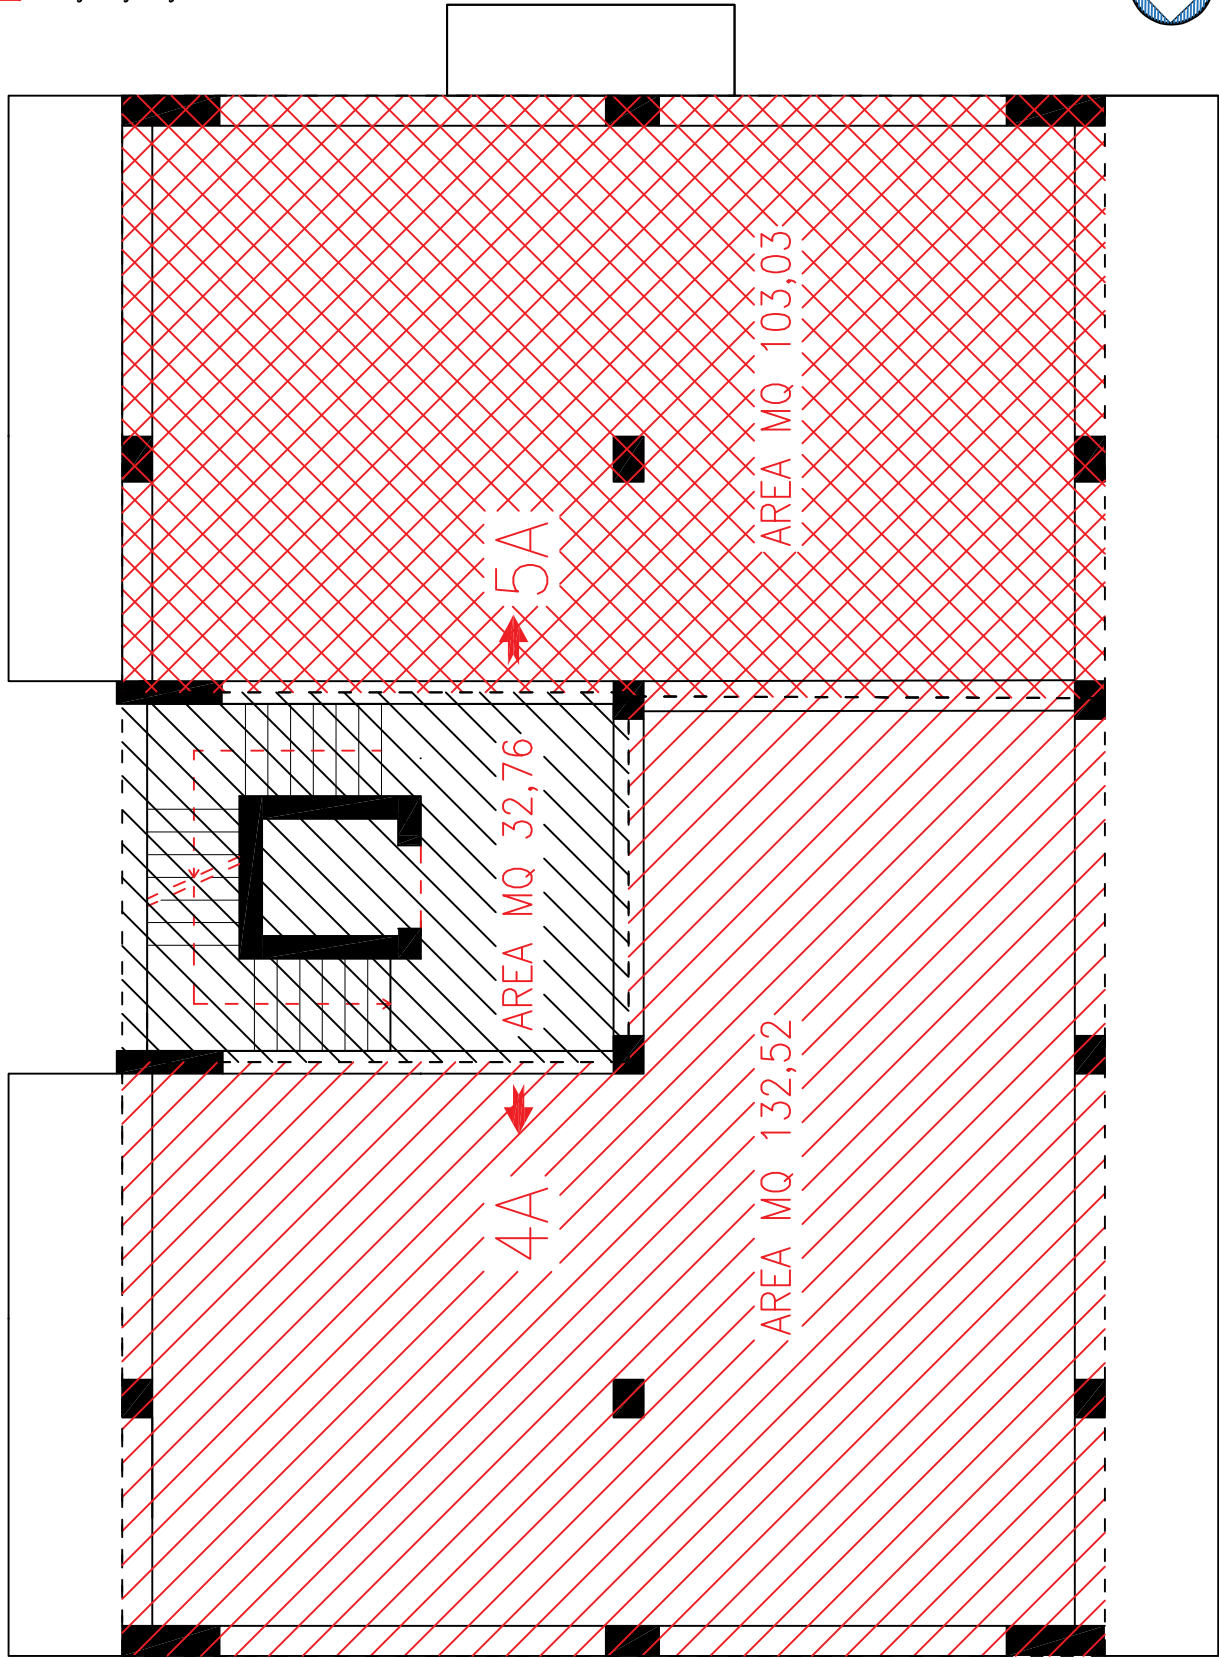

A PIANO SECONDO

scala 1:100


Rev.	DESCRIZIONE - Description	Comp.-Prep.'d	Ver.-Chk'd	App.-Appr.d	Data-Date
0	R.G.Es 280/2023-AREA DELLA SUPERFICIE -VIA DI VILLA ORTISI -SIRACUSA	AP	AP	AP	2024

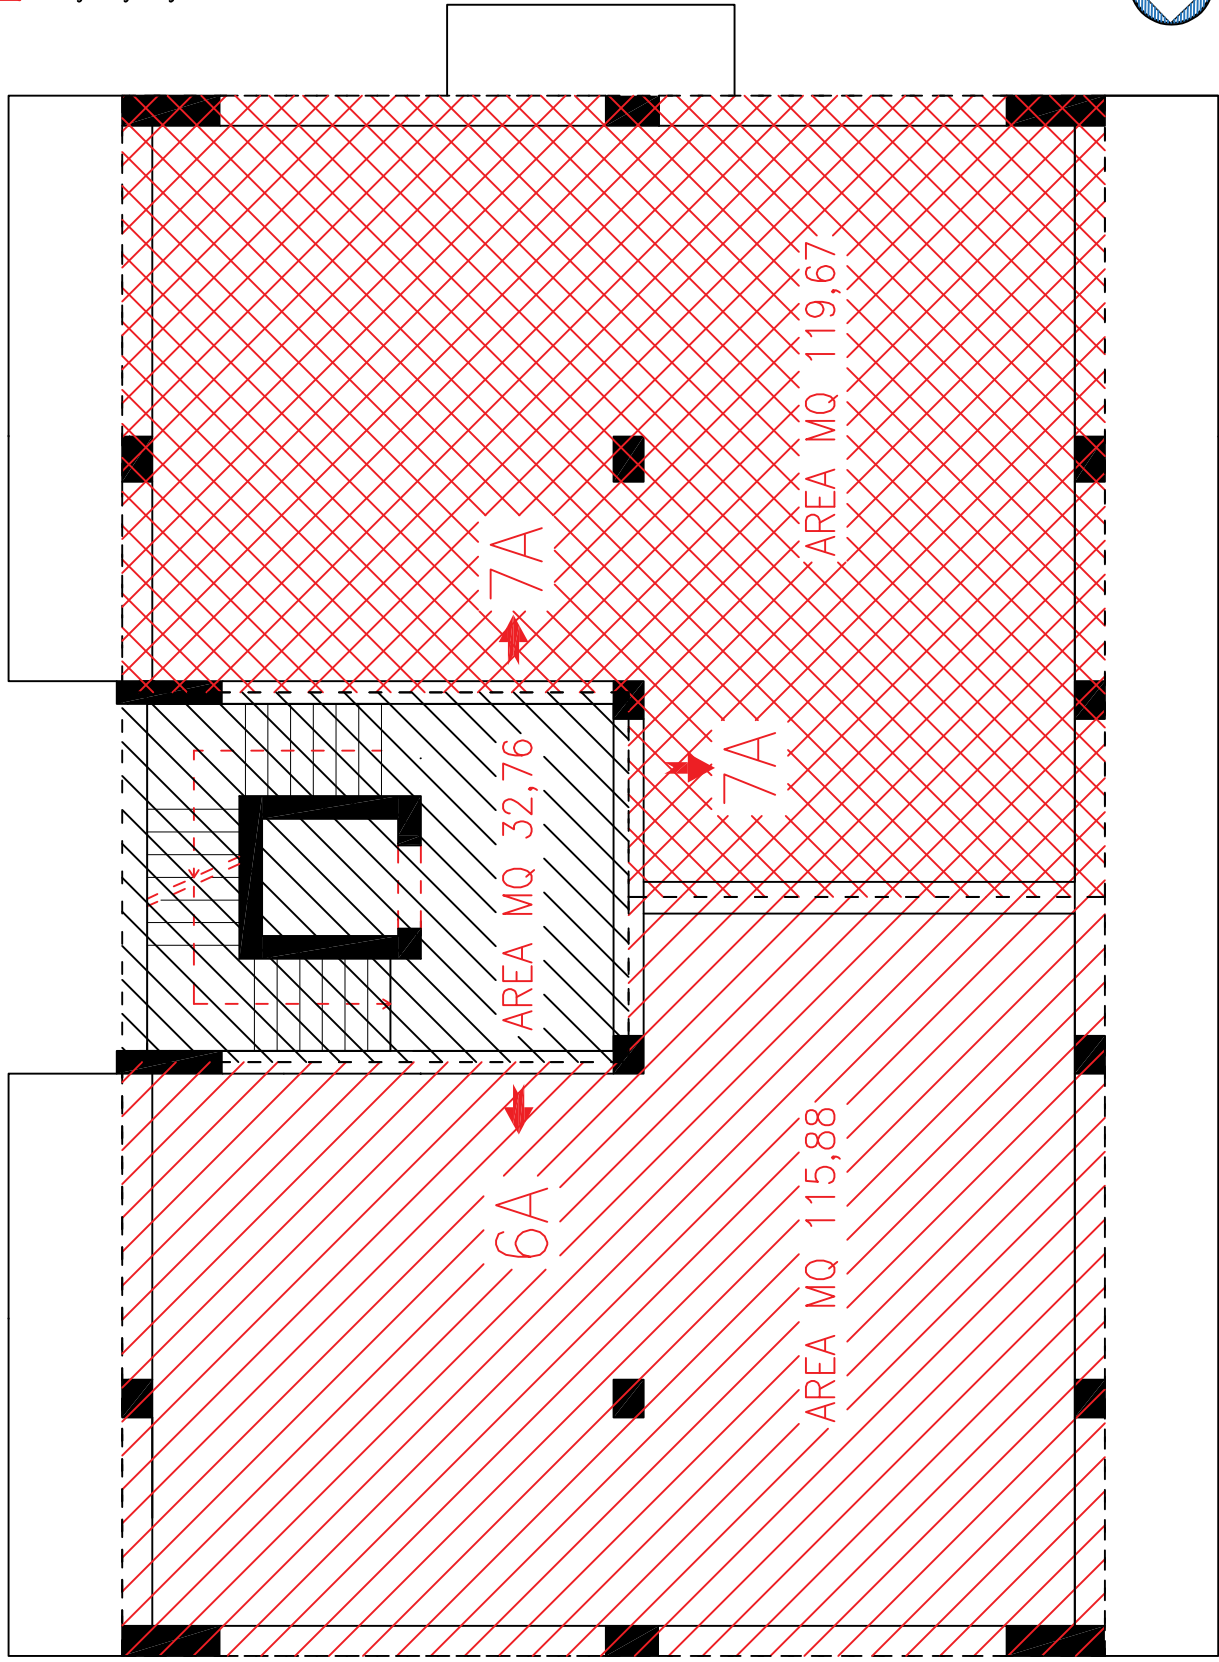

A PIANO TERZO

scala 1:100


Rev.	DESCRIZIONE - Description	Comp.-Prep.'d	Ver.-Chk'd	App.-Appr.d	Data-Date
0	R.G.Es 280/2023-AREA DELLA SUPERFICIE -VIA DI VILLA ORTISI -SIRACUSA	AP	AP	AP	2024

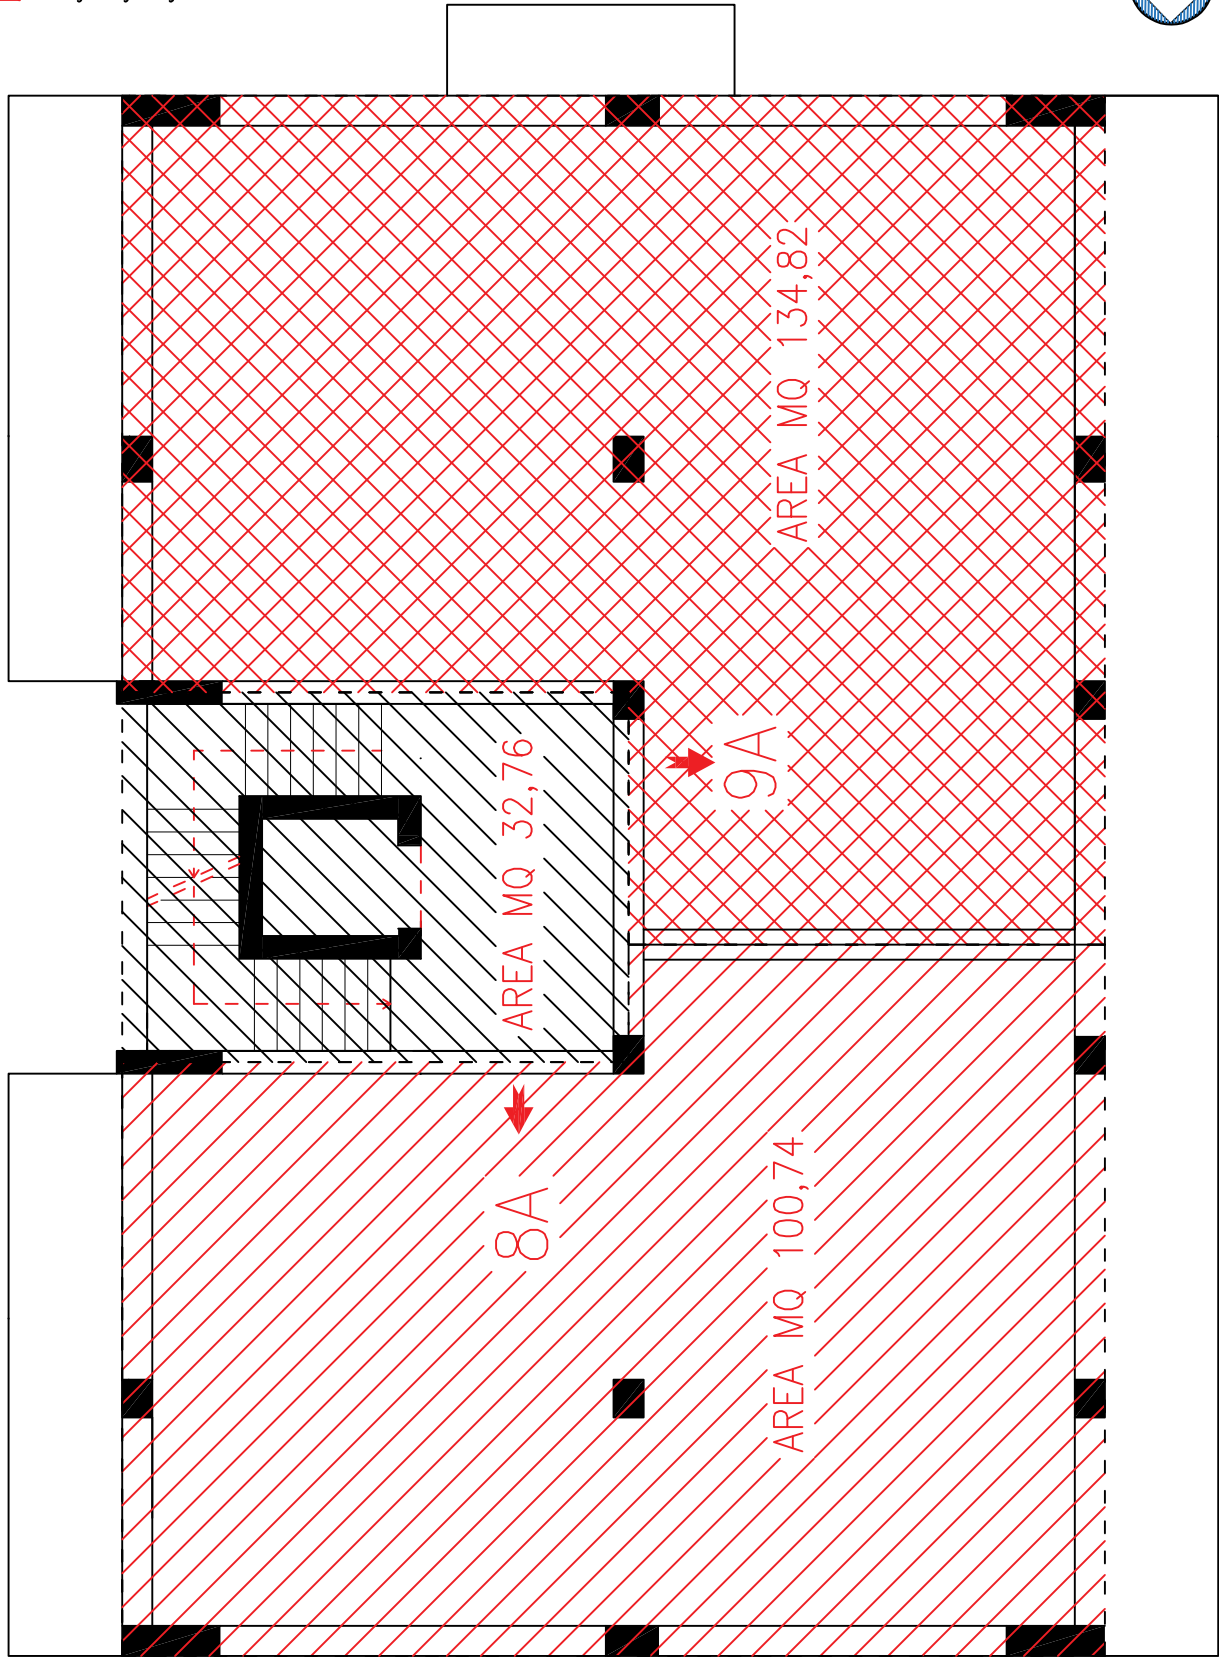

A PIANO QUARTO

scala 1:100


Rev.	DESCRIZIONE - Description	Comp.-Prep.'d	Ver.-Chk'd	App.-Appr.d	Data-Date
0	R.G.Es 280/2023-AREA DELLA SUPERFICIE -VIA DI VILLA ORTISI -SIRACUSA	AP	AP	AP	2024

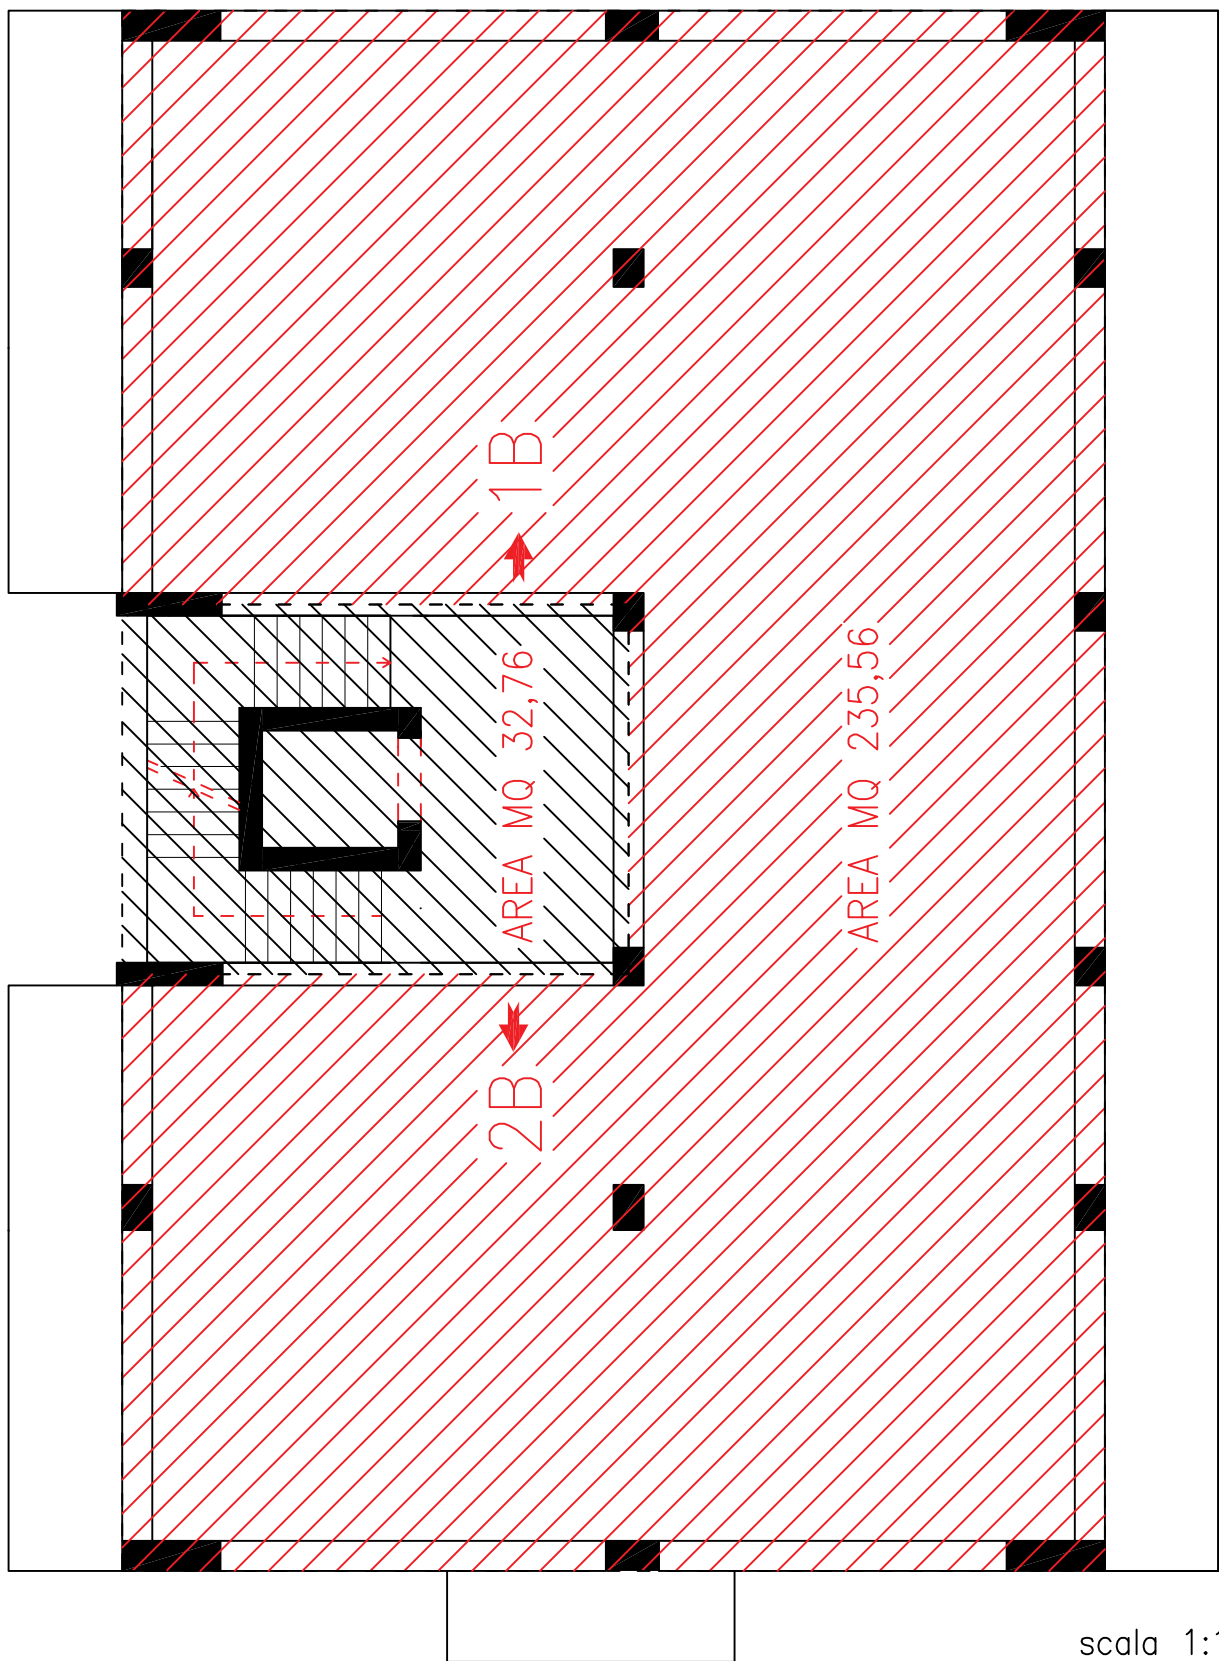


B PIANO PRIMO

scala 1:100

Rev.	DESCRIZIONE - Description	Comp.-Prep.'d	Ver.-Chk'd	App.-Appr.d	Data-Date
0	R.G.Es 280/2023-AREA DELLA SUPERFICIE -VIA DI VILLA ORTISI -SIRACUSA	AP	AP	AP	2024
—					

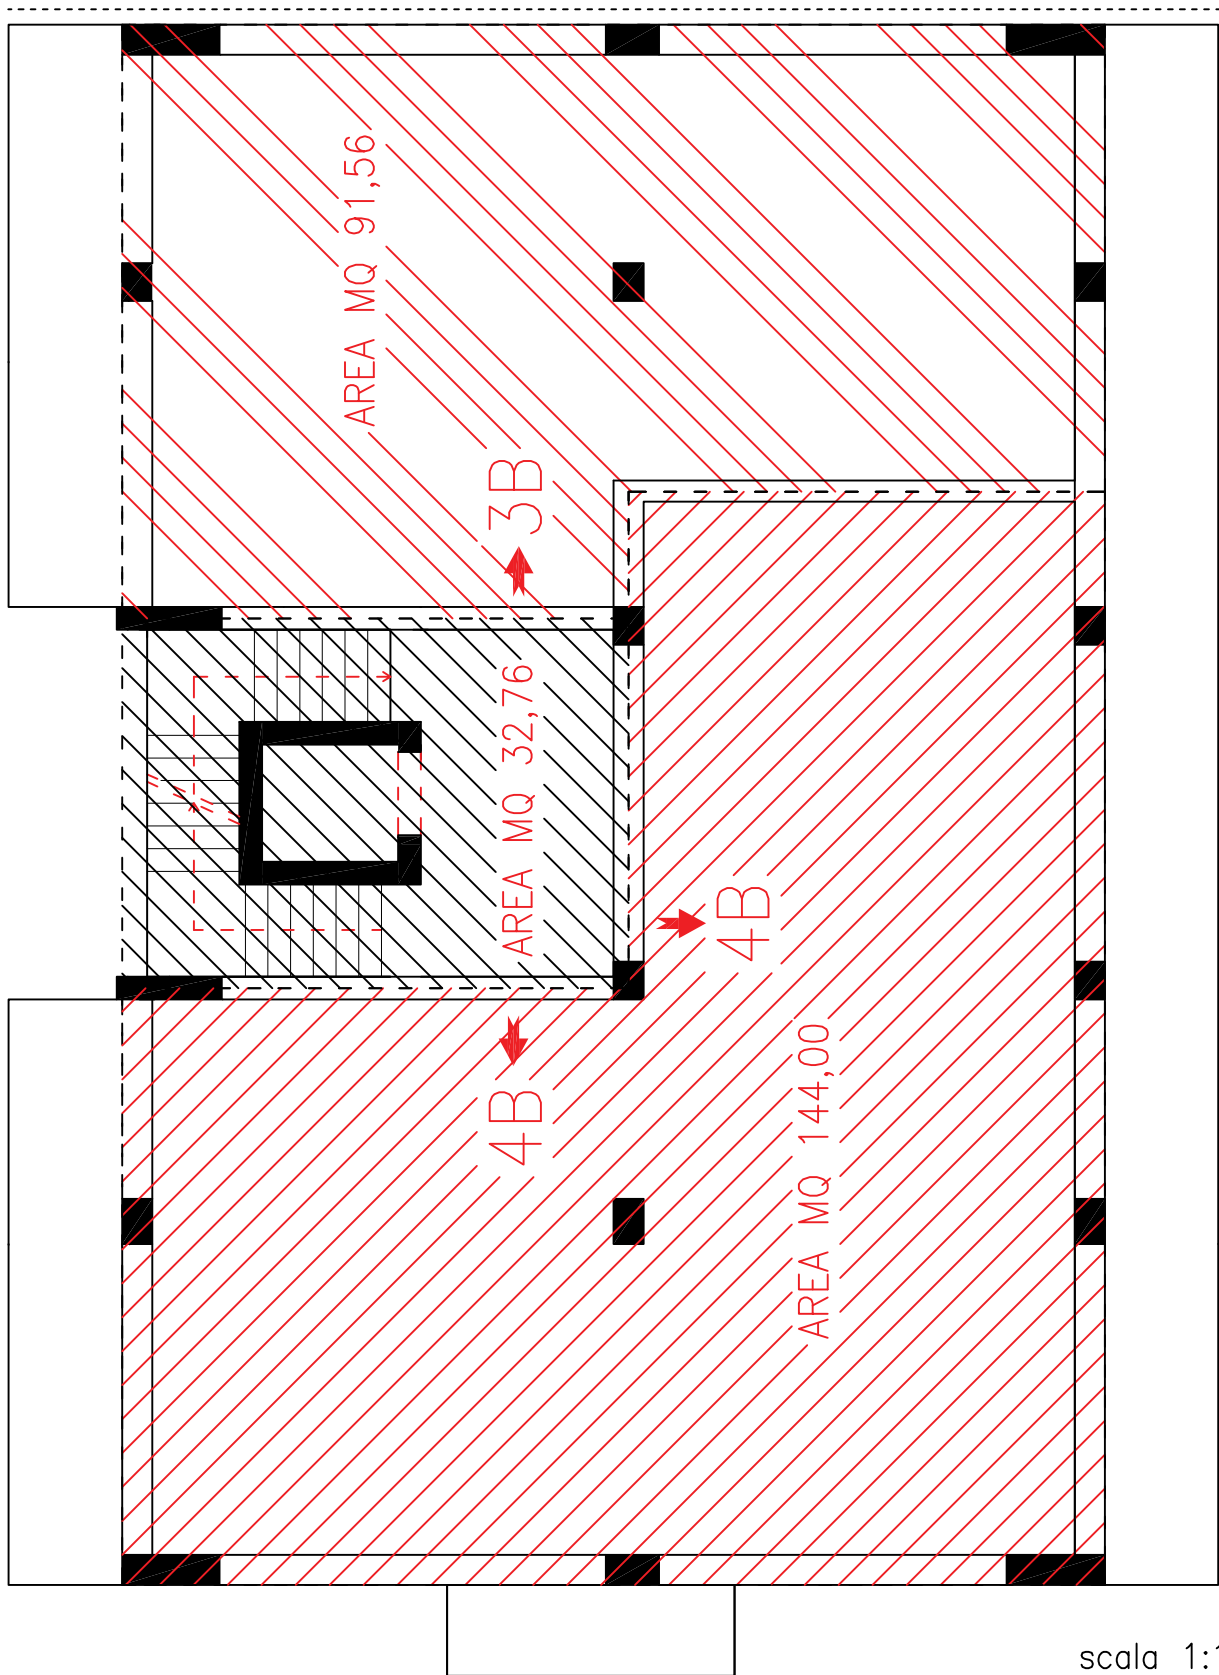

Rev.	DESCRIZIONE - Description	Comp.-Prep.'d	Ver.-Chk'd	App.-Appr.d	Data-Date
0	R.G.Es 280/2023-AREA DELLA SUPERFICIE -VIA DI VILLA ORTISI -SIRACUSA	AP	AP	AP	2024

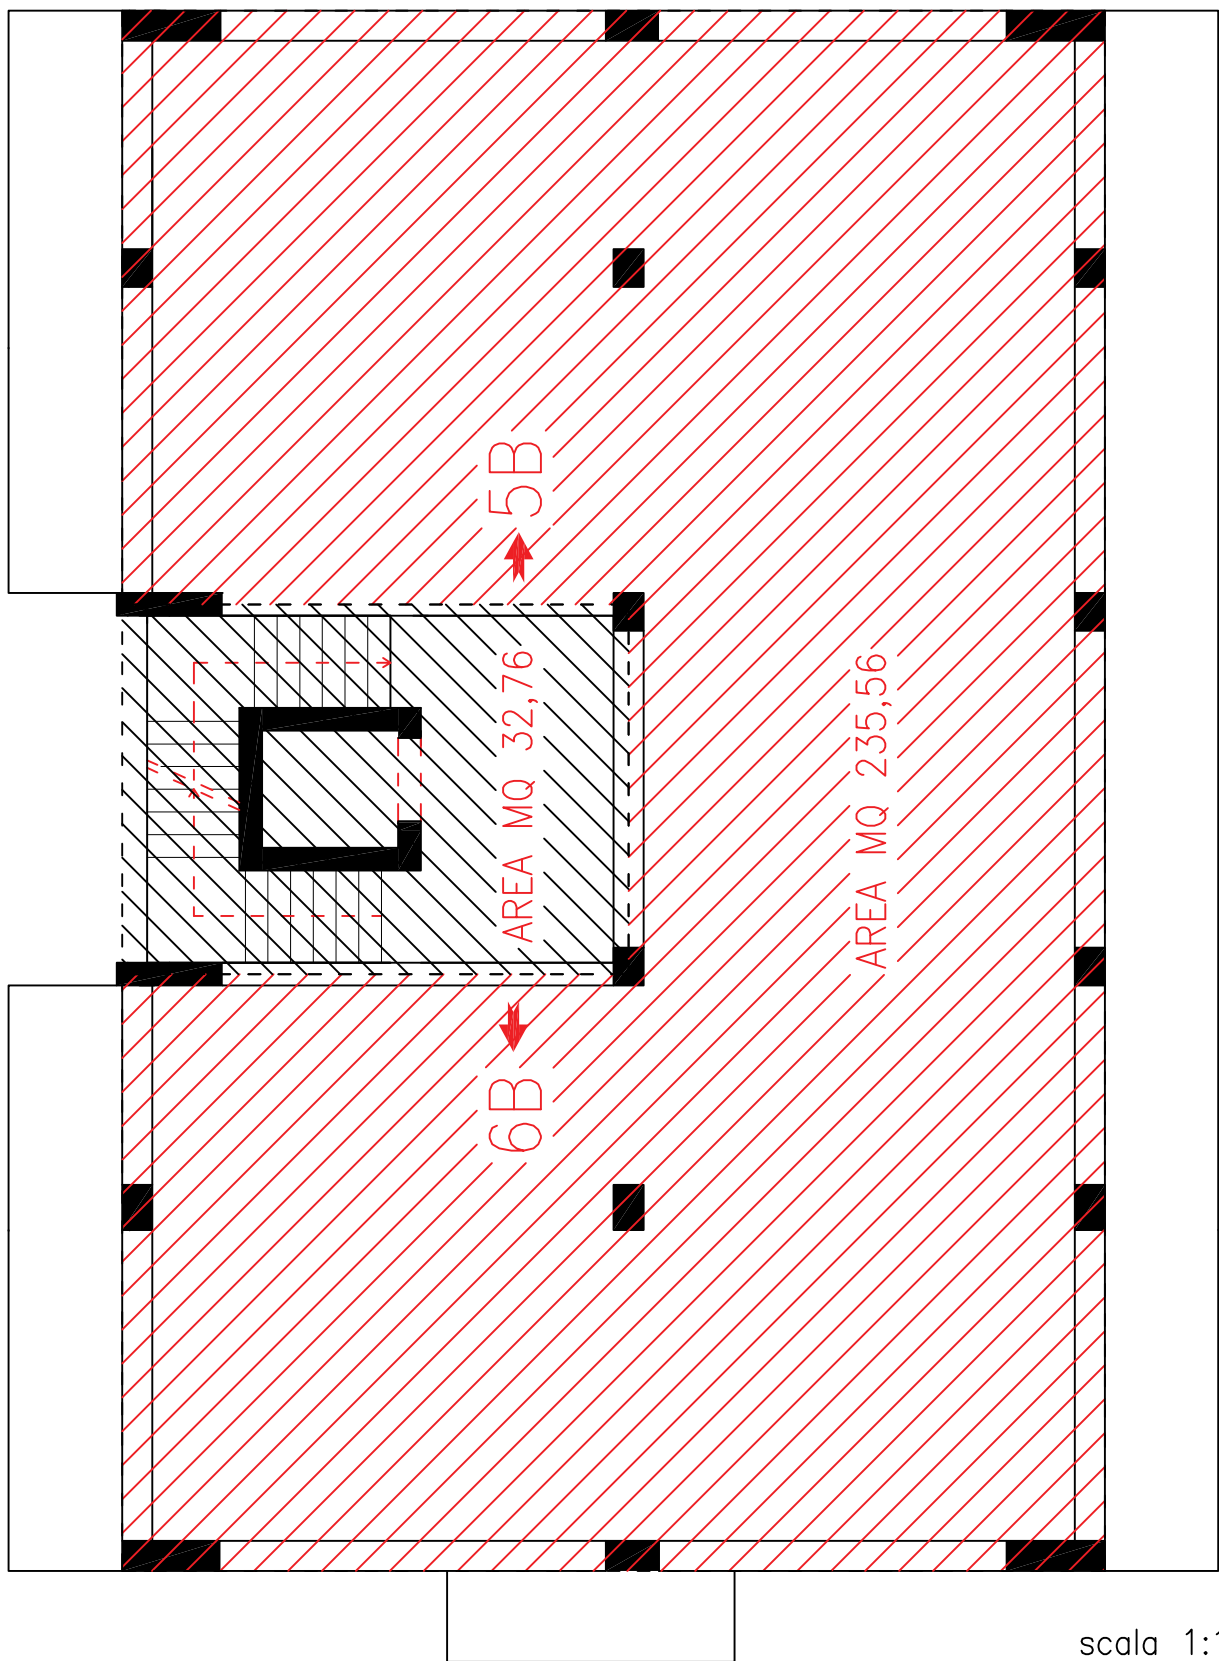


B PIANO TERZO

scala 1:100

Rev.	DESCRIZIONE - Description	Comp.-Prep.'d	Ver.-Chk'd	App.-Appr.d	Data-Date
0	R.G.Es 280/2023-AREA DELLA SUPERFICIE -VIA DI VILLA ORTISI -SIRACUSA	AP	AP	AP	2024




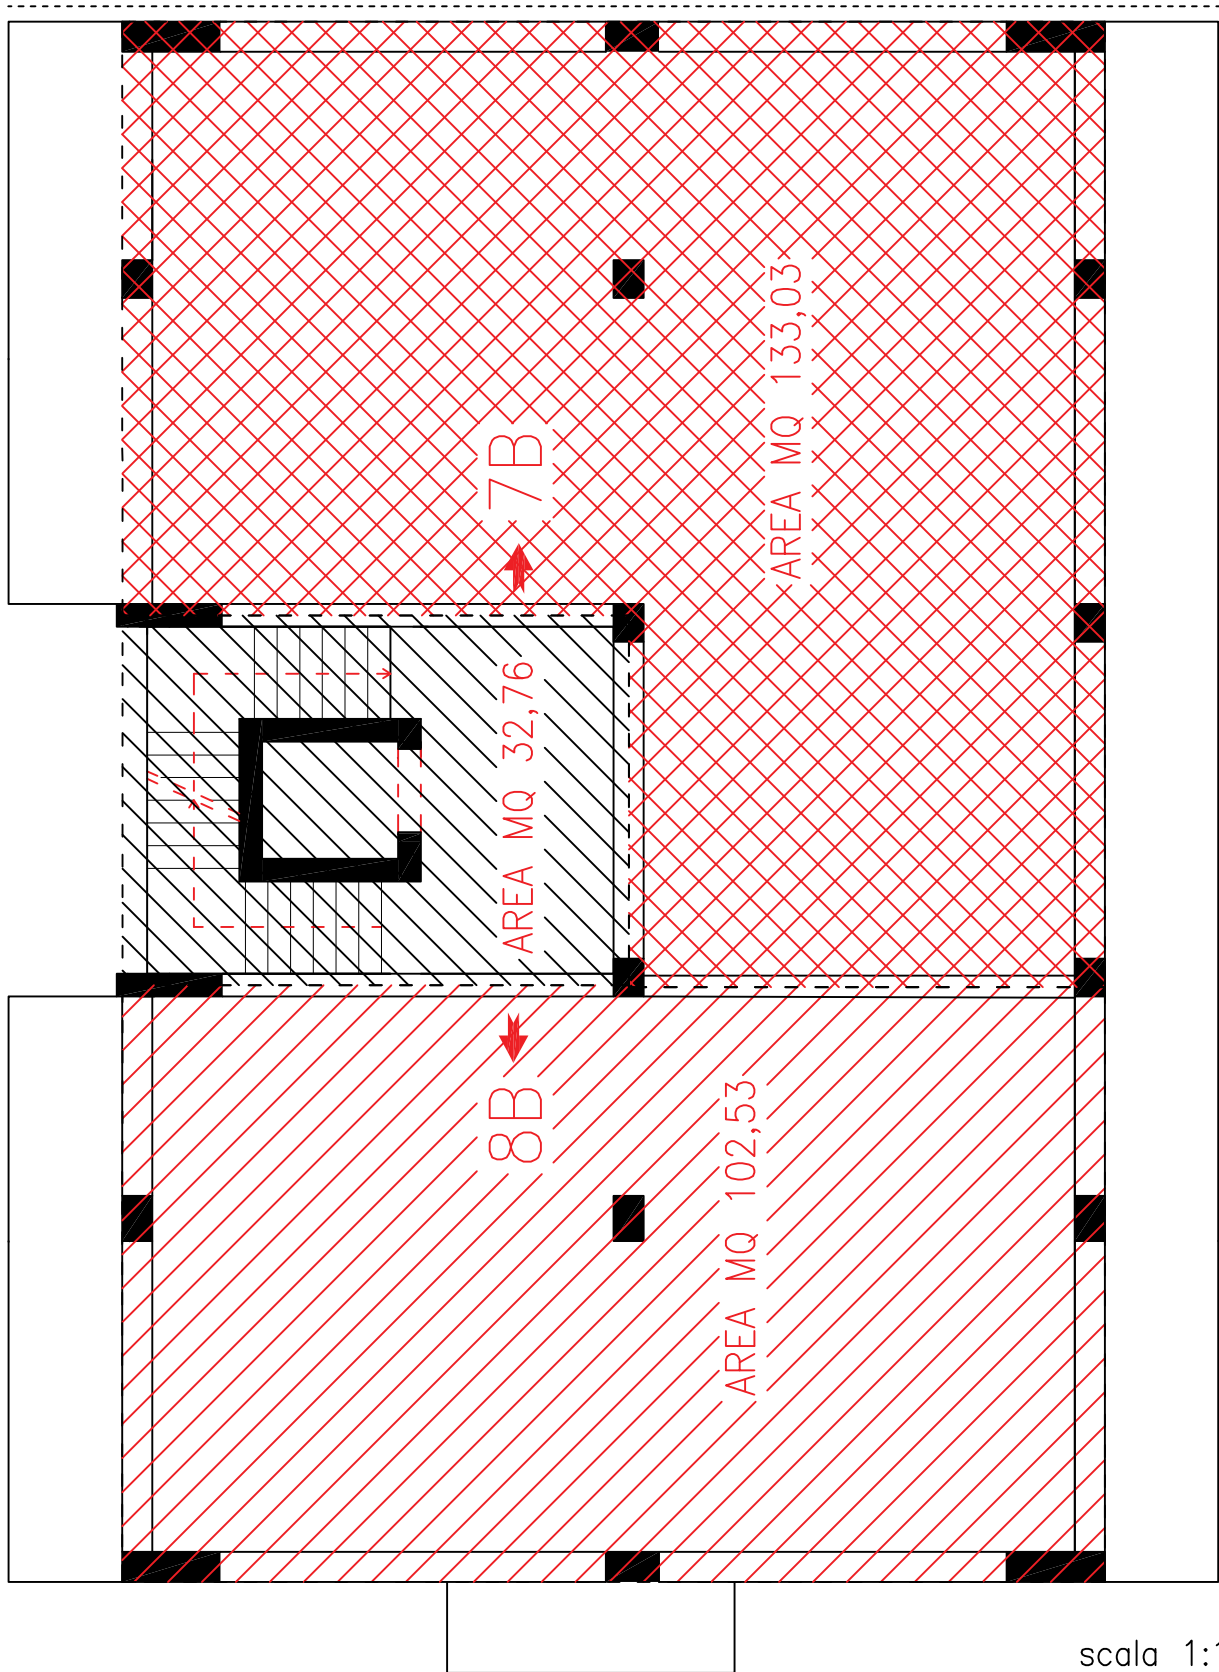

B PIANO QUARTO


scala 1:100

Rev.	DESCRIZIONE - Description	Comp.-Prep.'d	Ver.-Chk'd	App.-Appr.d	Data-Date
0	R.G.Es 280/2023-AREA DELLA SUPERFICIE -VIA DI VILLA ORTISI -SIRACUSA	AP	AP	AP	2024

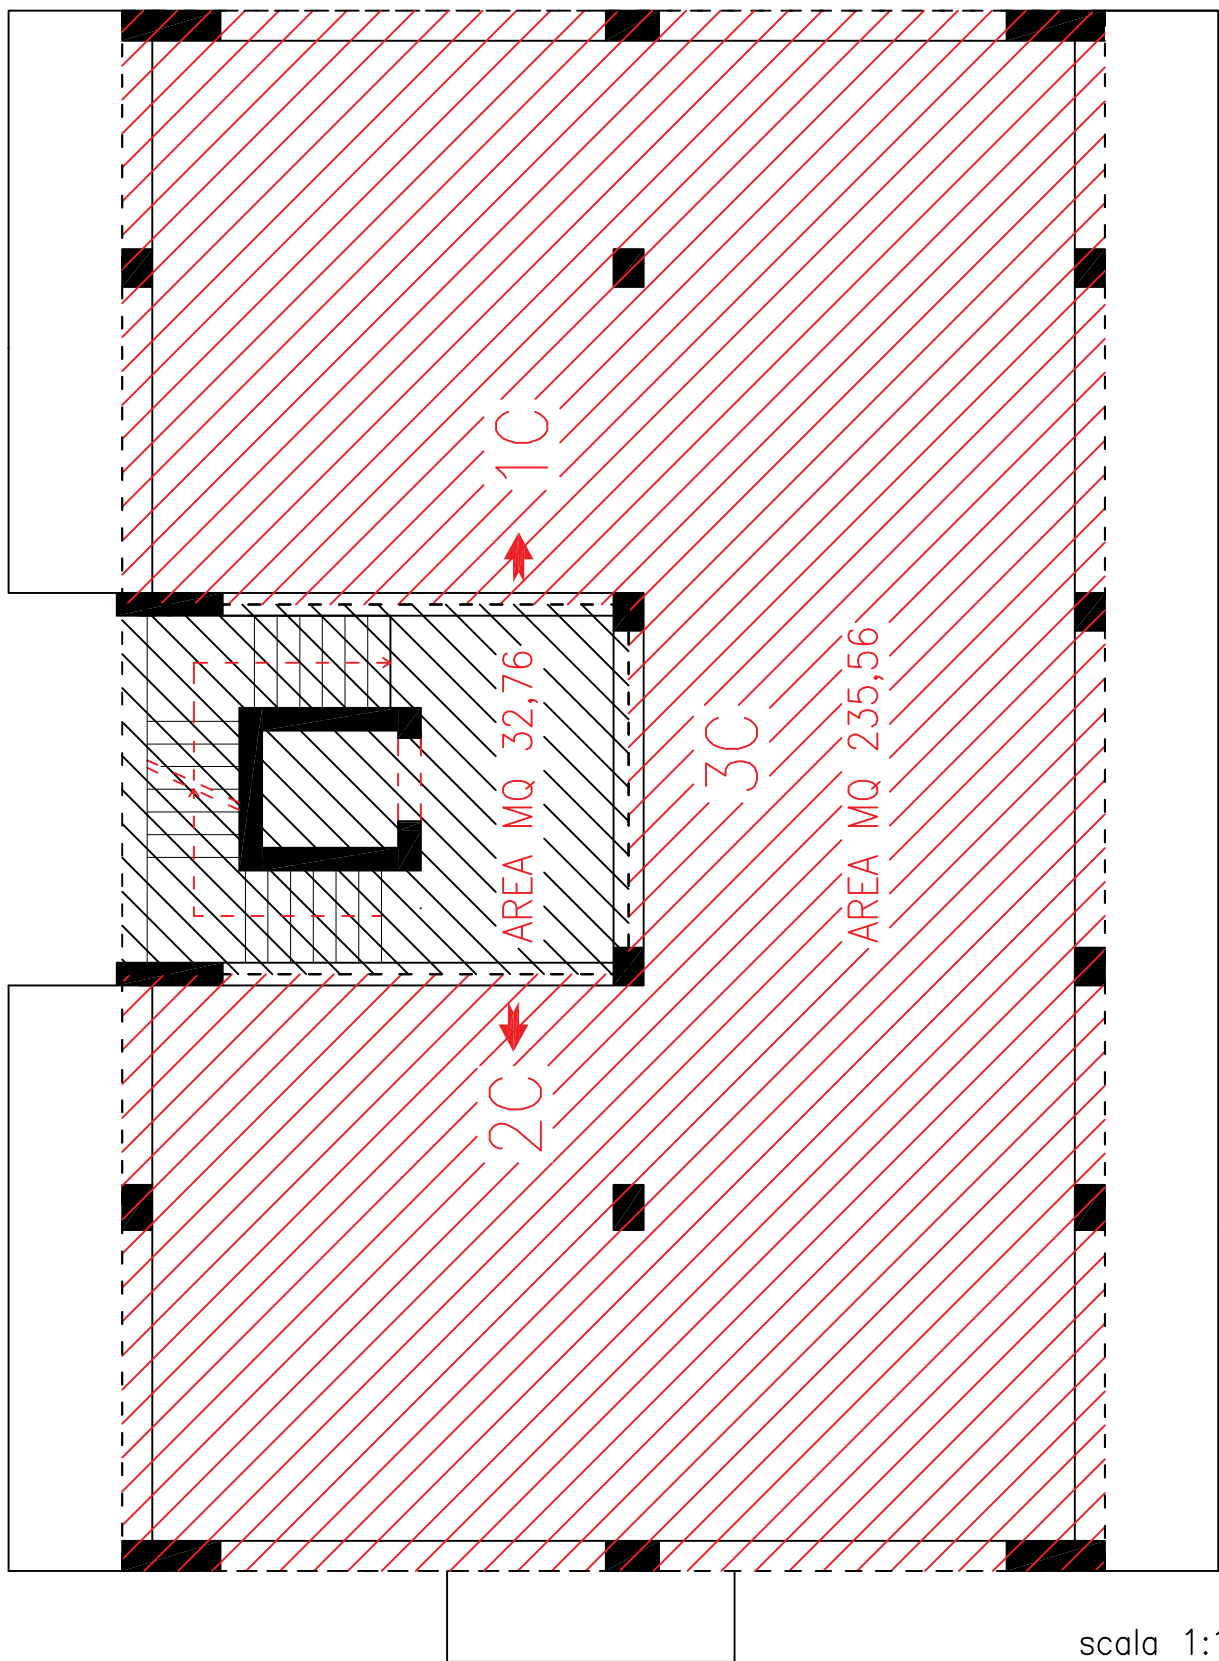

C PIANO PRIMO


Rev.	DESCRIZIONE - Description	Comp.-Prep.'d	Ver.-Chk'd	App.-Appr.d	Data-Date
0	R.G.Es 280/2023-AREA DELLA SUPERFICIE -VIA DI VILLA ORTISI -SIRACUSA	AP	AP	AP	2024

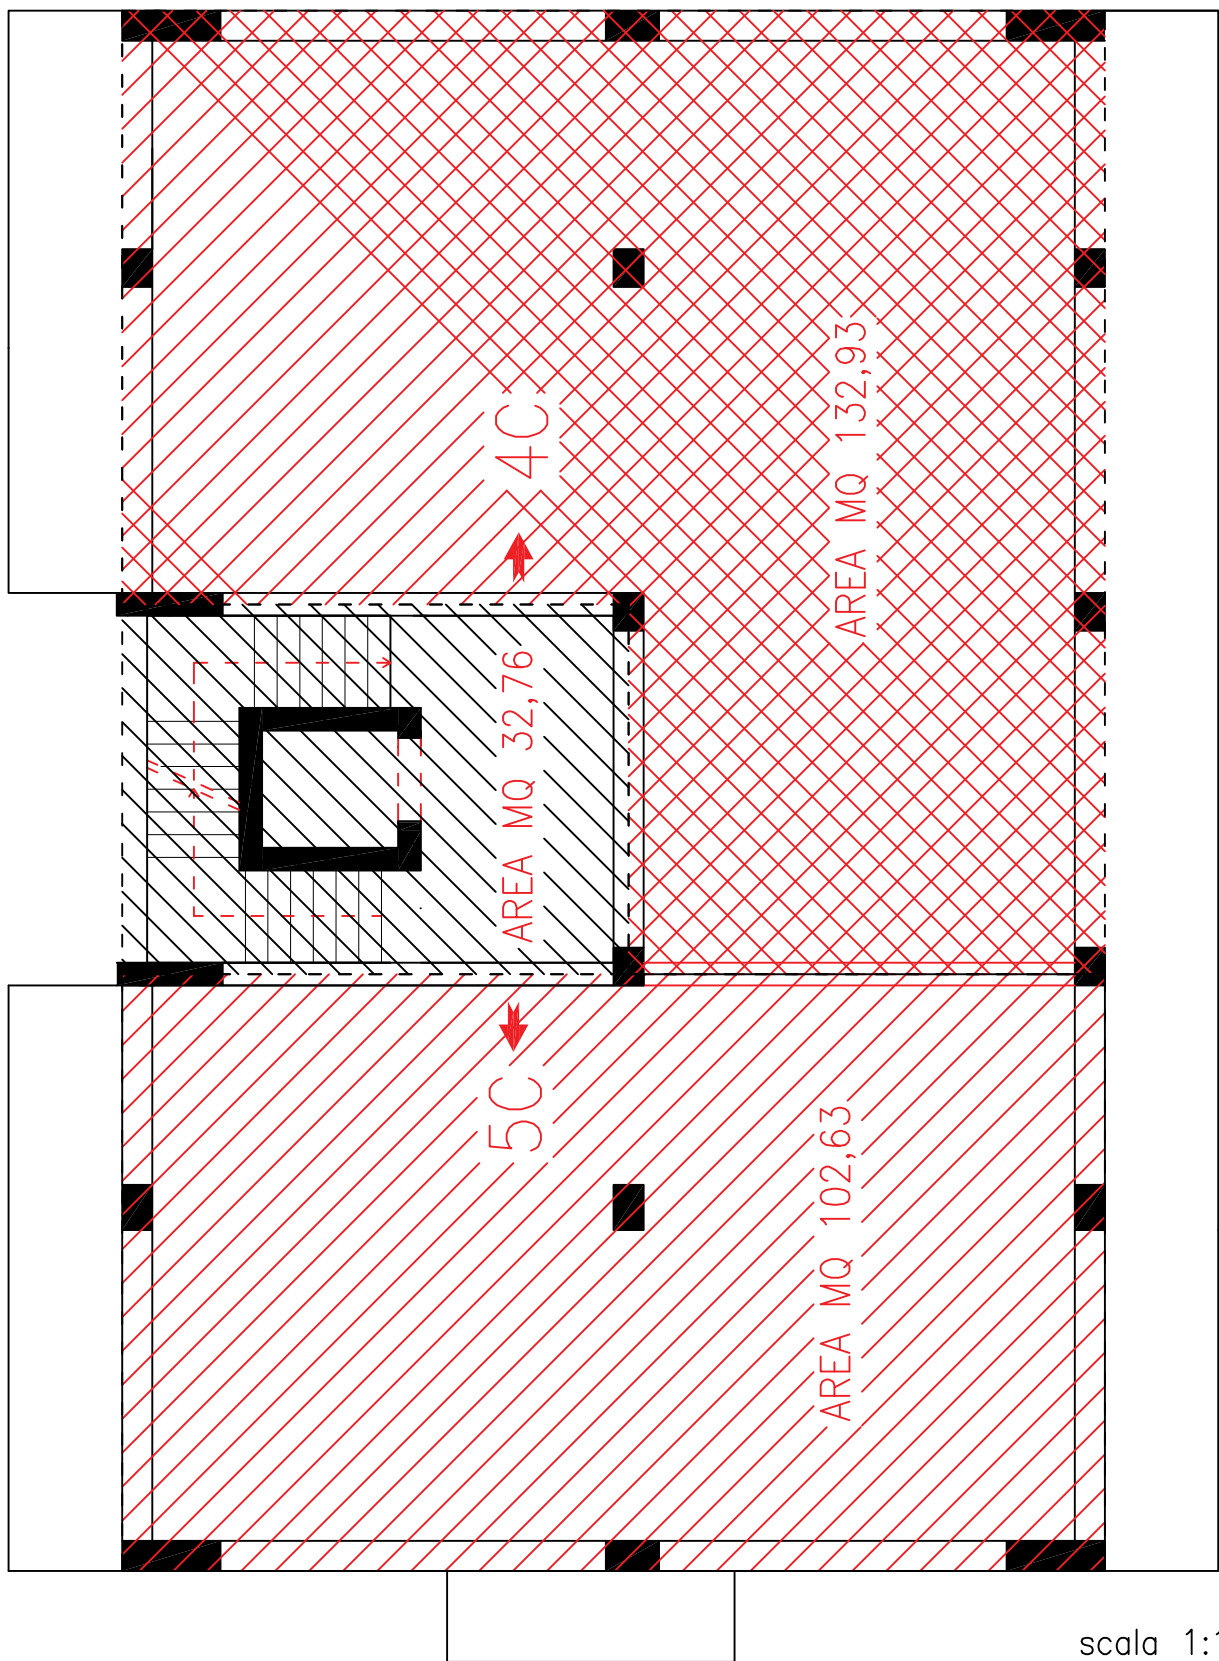

C PIANO SECONDO

scala 1:100


Rev.	DESCRIZIONE - Description	Comp.-Prep.'d	Ver.-Chk'd	App.-Appr.d	Data-Date
0	R.G.Es 280/2023-AREA DELLA SUPERFICIE -VIA DI VILLA ORTISI -SIRACUSA	AP	AP	AP	2024

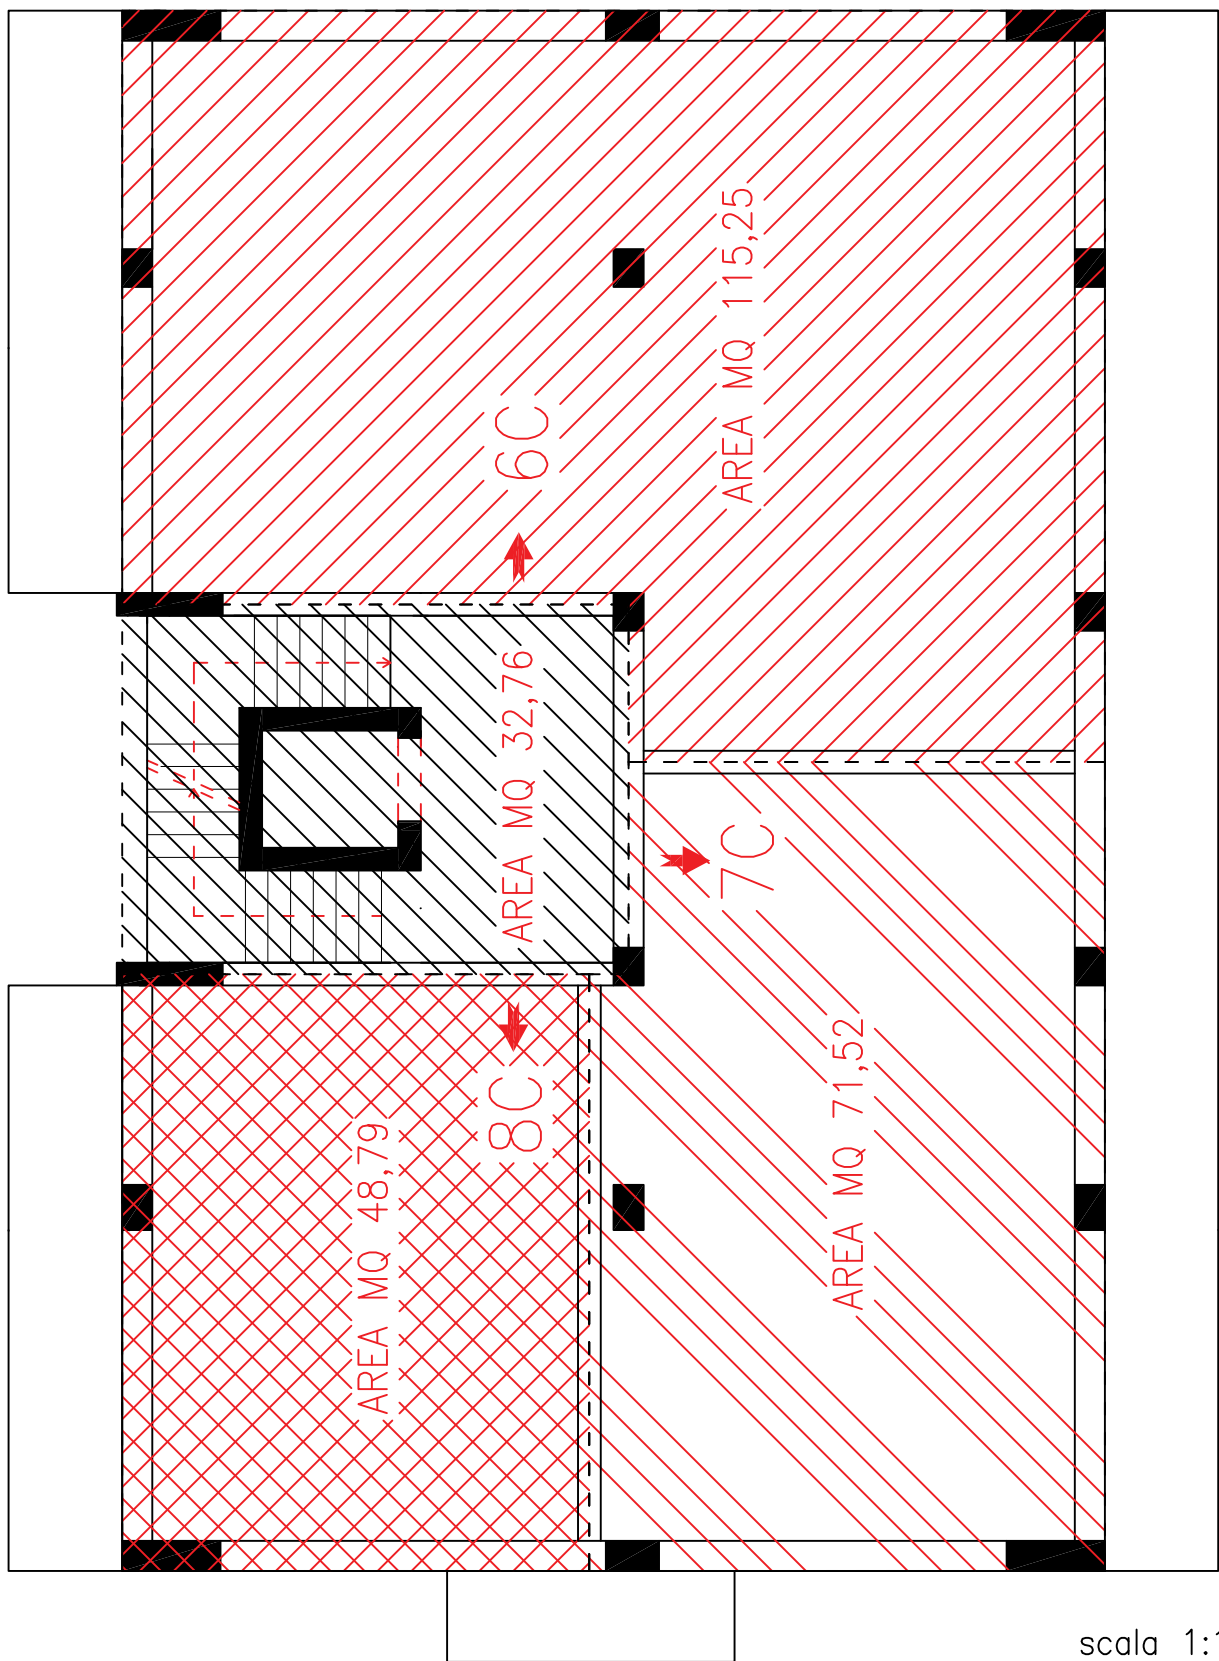

C PIANO TERZO

scala 1:100


Rev.	DESCRIZIONE - Description	Comp.-Prep.'d	Ver.-Chk'd	App.-Appr.d	Data-Date
0	R.G.Es 280/2023-AREA DELLA SUPERFICIE -VIA DI VILLA ORTISI -SIRACUSA	AP	AP	AP	2024

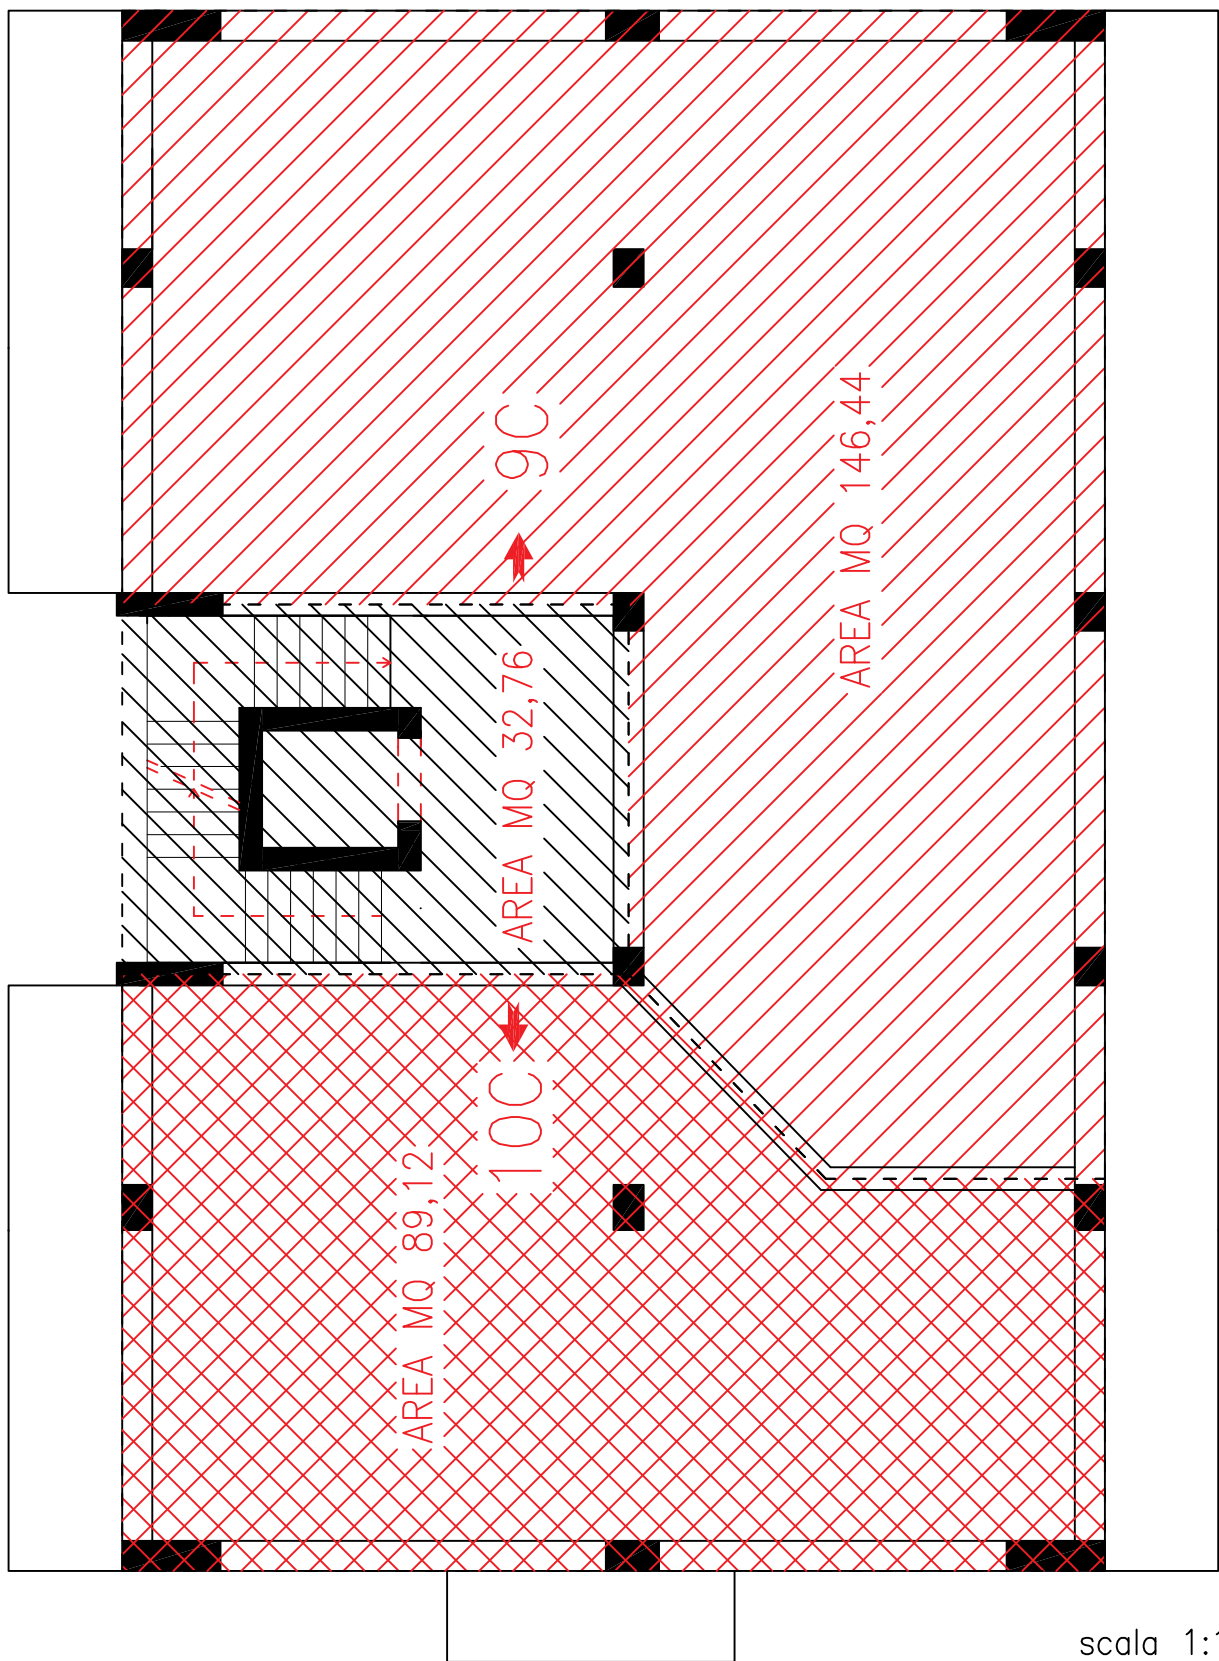

C PIANO QUARTO

scala 1:100


Rev.	DESCRIZIONE - Description	Comp.-Prep.'d	Ver.-Chk'd	App.-Appr.d	Data-Date
0	R.G.Es 280/2023-AREA DELLA SUPERFICIE -VIA DI VILLA ORTISI -SIRACUSA	AP	AP	AP	2024

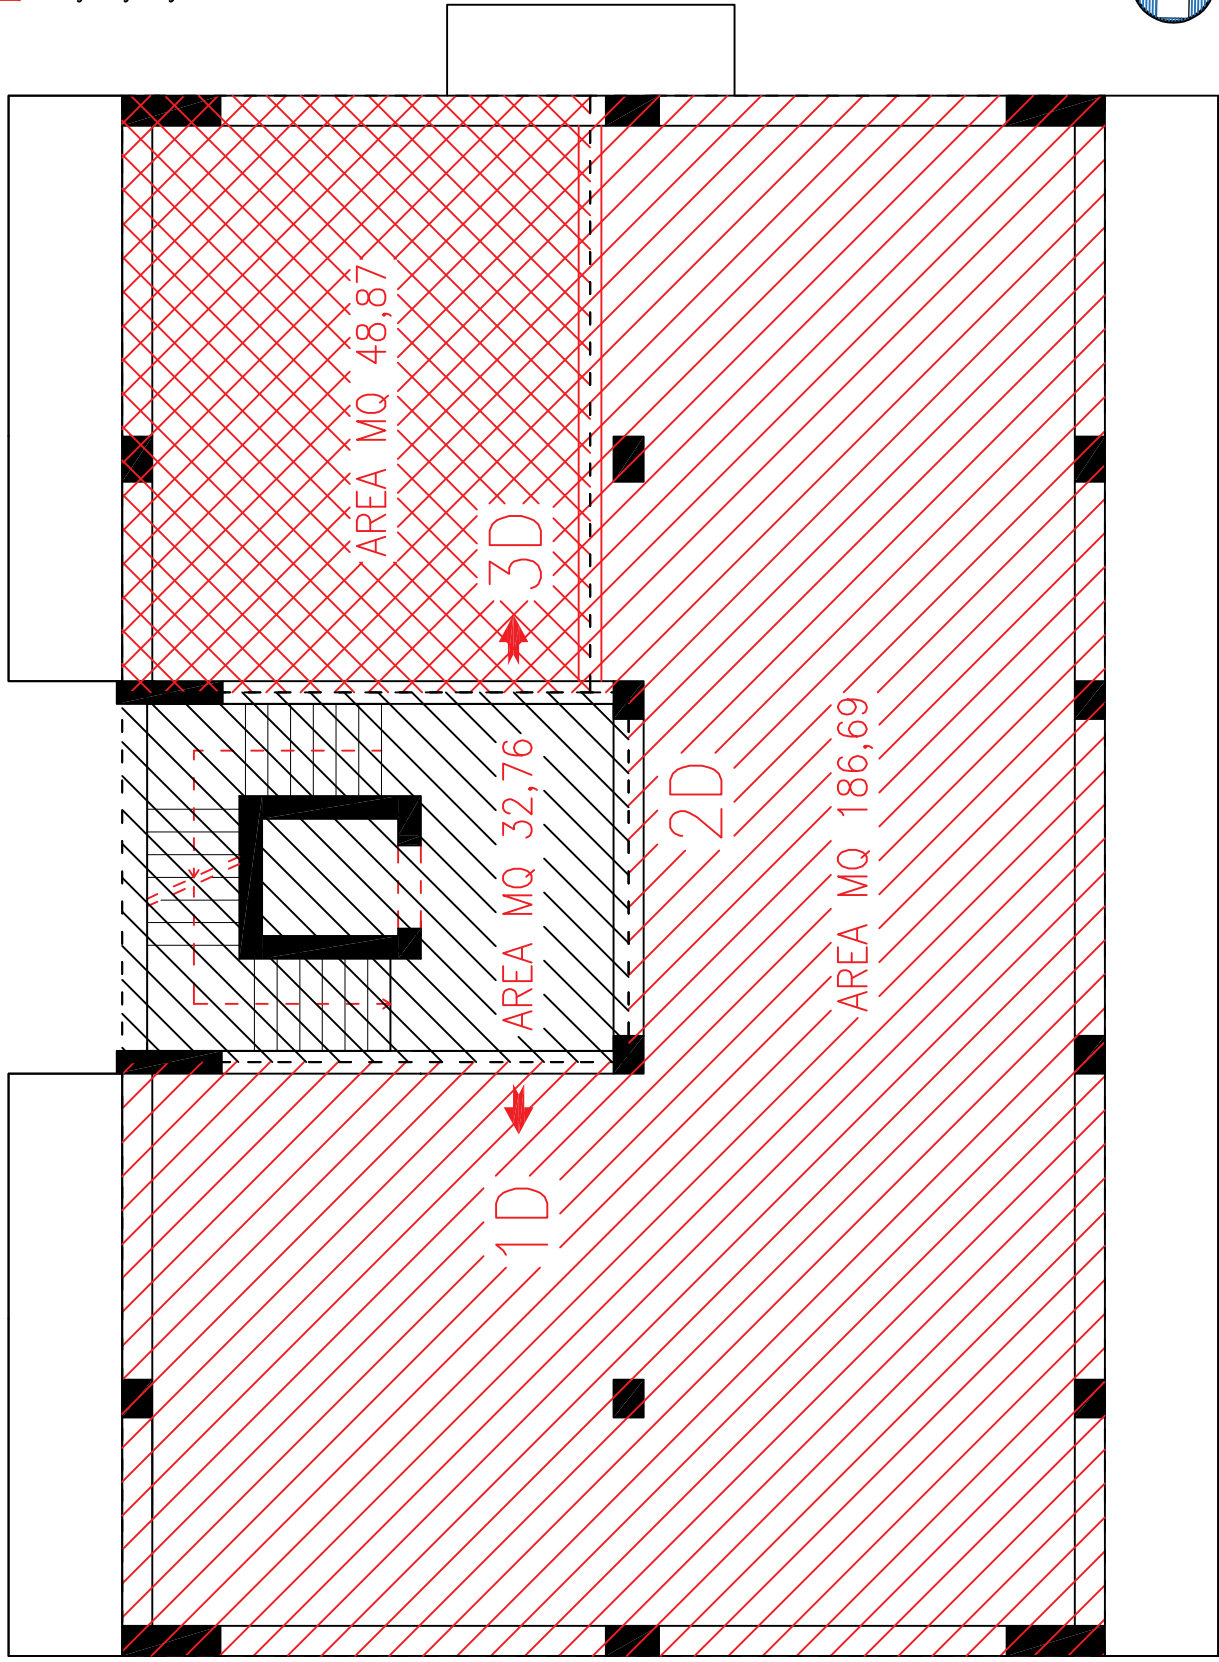

D PIANO PRIMO

scala 1:100


Rev.	DESCRIZIONE - Description	Comp.-Prep.'d	Ver.-Chk'd	App.-Appr.d	Data-Date
0	R.G.Es 280/2023-AREA DELLA SUPERFICIE -VIA DI VILLA ORTISI -SIRACUSA	AP	AP	AP	2024

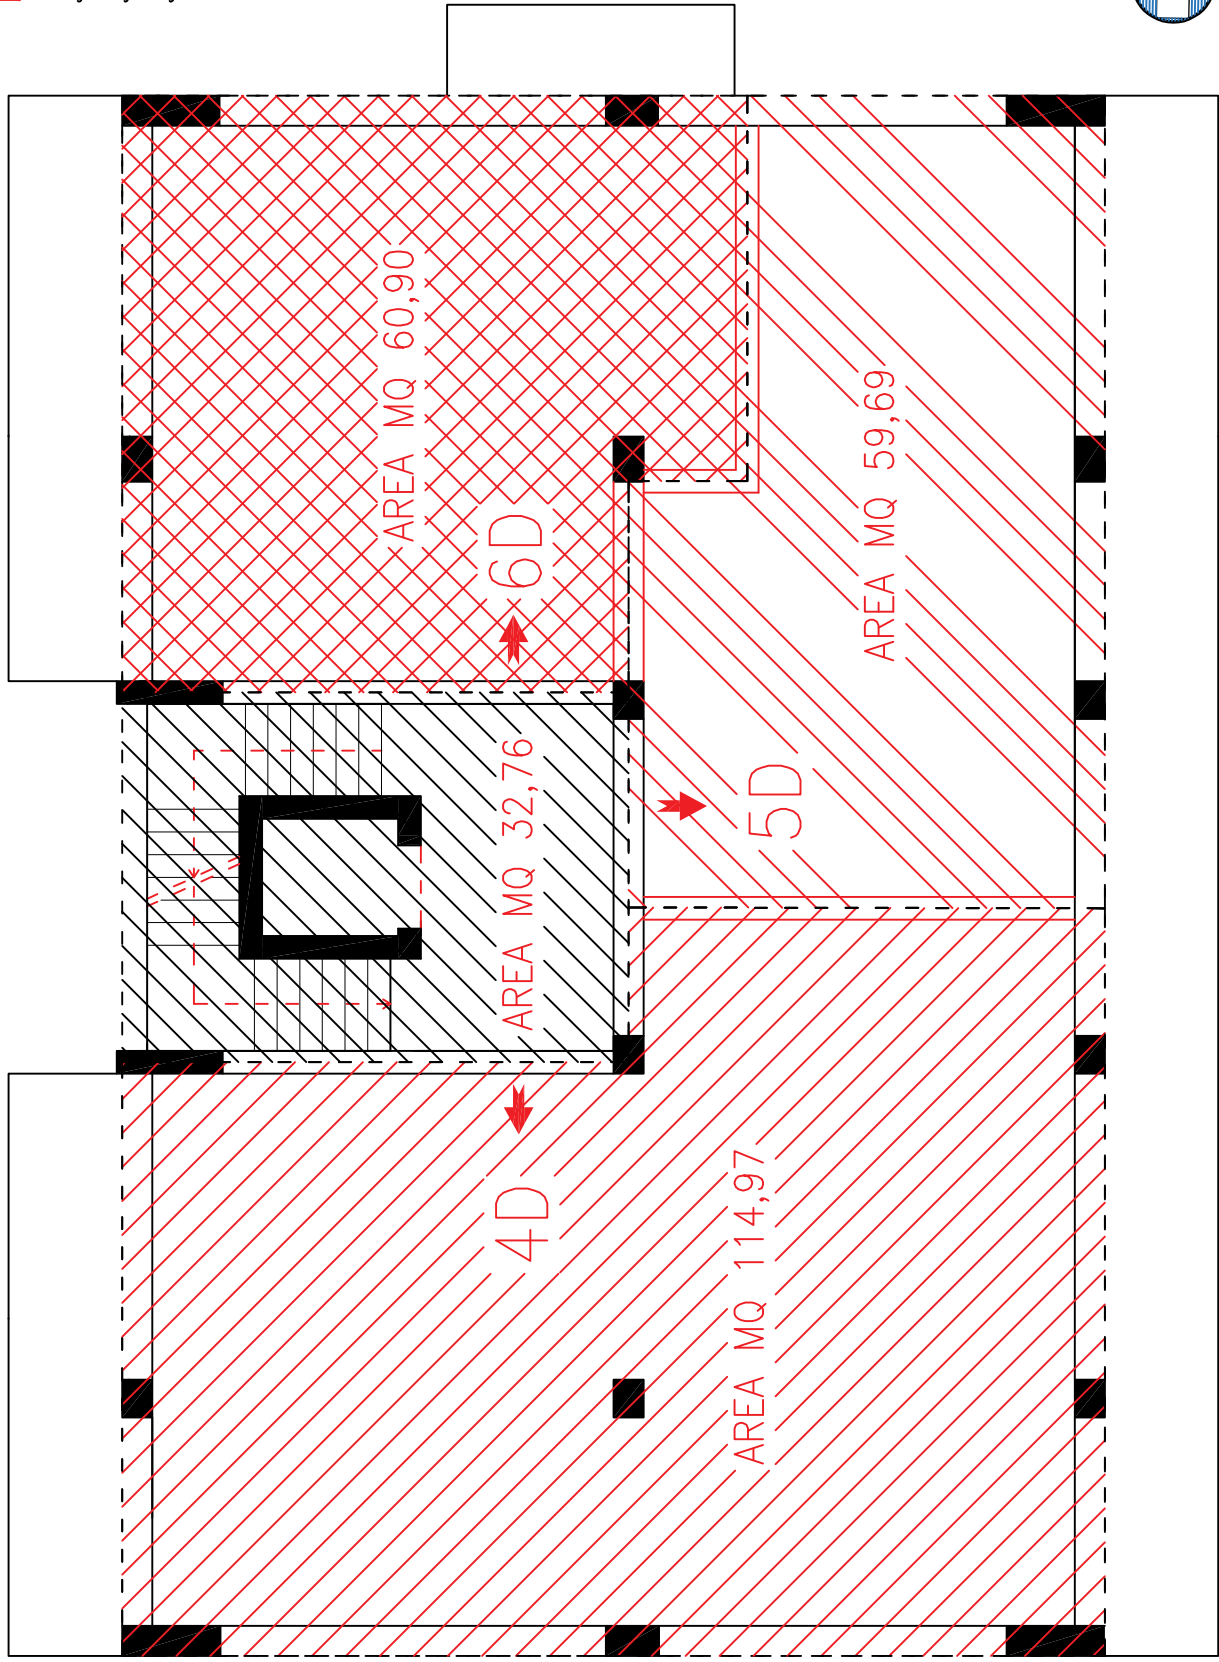

D PIANO SECONDO

scala 1:100

Rev.	DESCRIZIONE - Description	Comp.-Prep.'d	Ver.-Chk'd	App.-Appr.d	Data-Date
0	R.G.Es 280/2023-AREA DELLA SUPERFICIE -VIA DI VILLA ORTISI -SIRACUSA	AP	AP	AP	2024

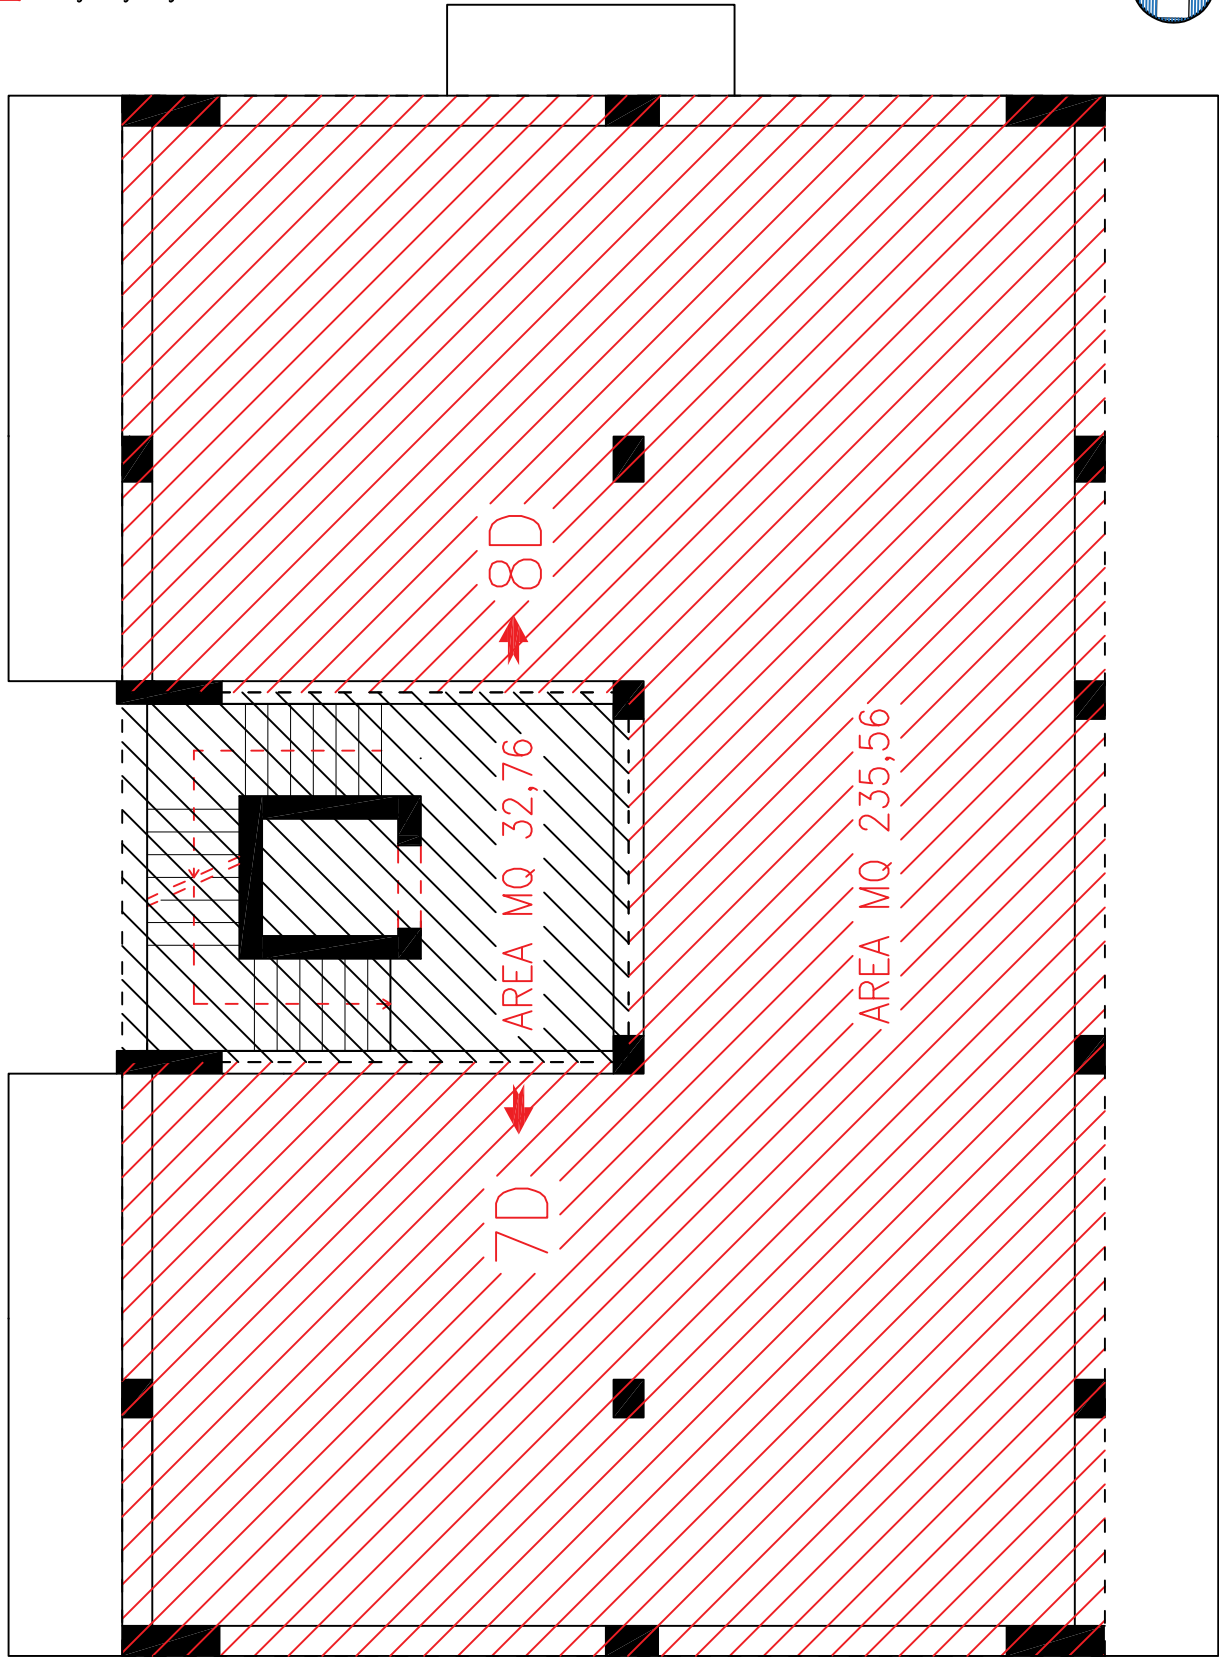


D PIANO TERZO

scala 1:100

Rev.	DESCRIZIONE - Description	Comp.-Prep.'d	Ver.-Chk'd	App.-Appr.d	Data-Date
0	R.G.Es 280/2023-AREA DELLA SUPERFICIE -VIA DI VILLA ORTISI -SIRACUSA	AP	AP	AP	2024



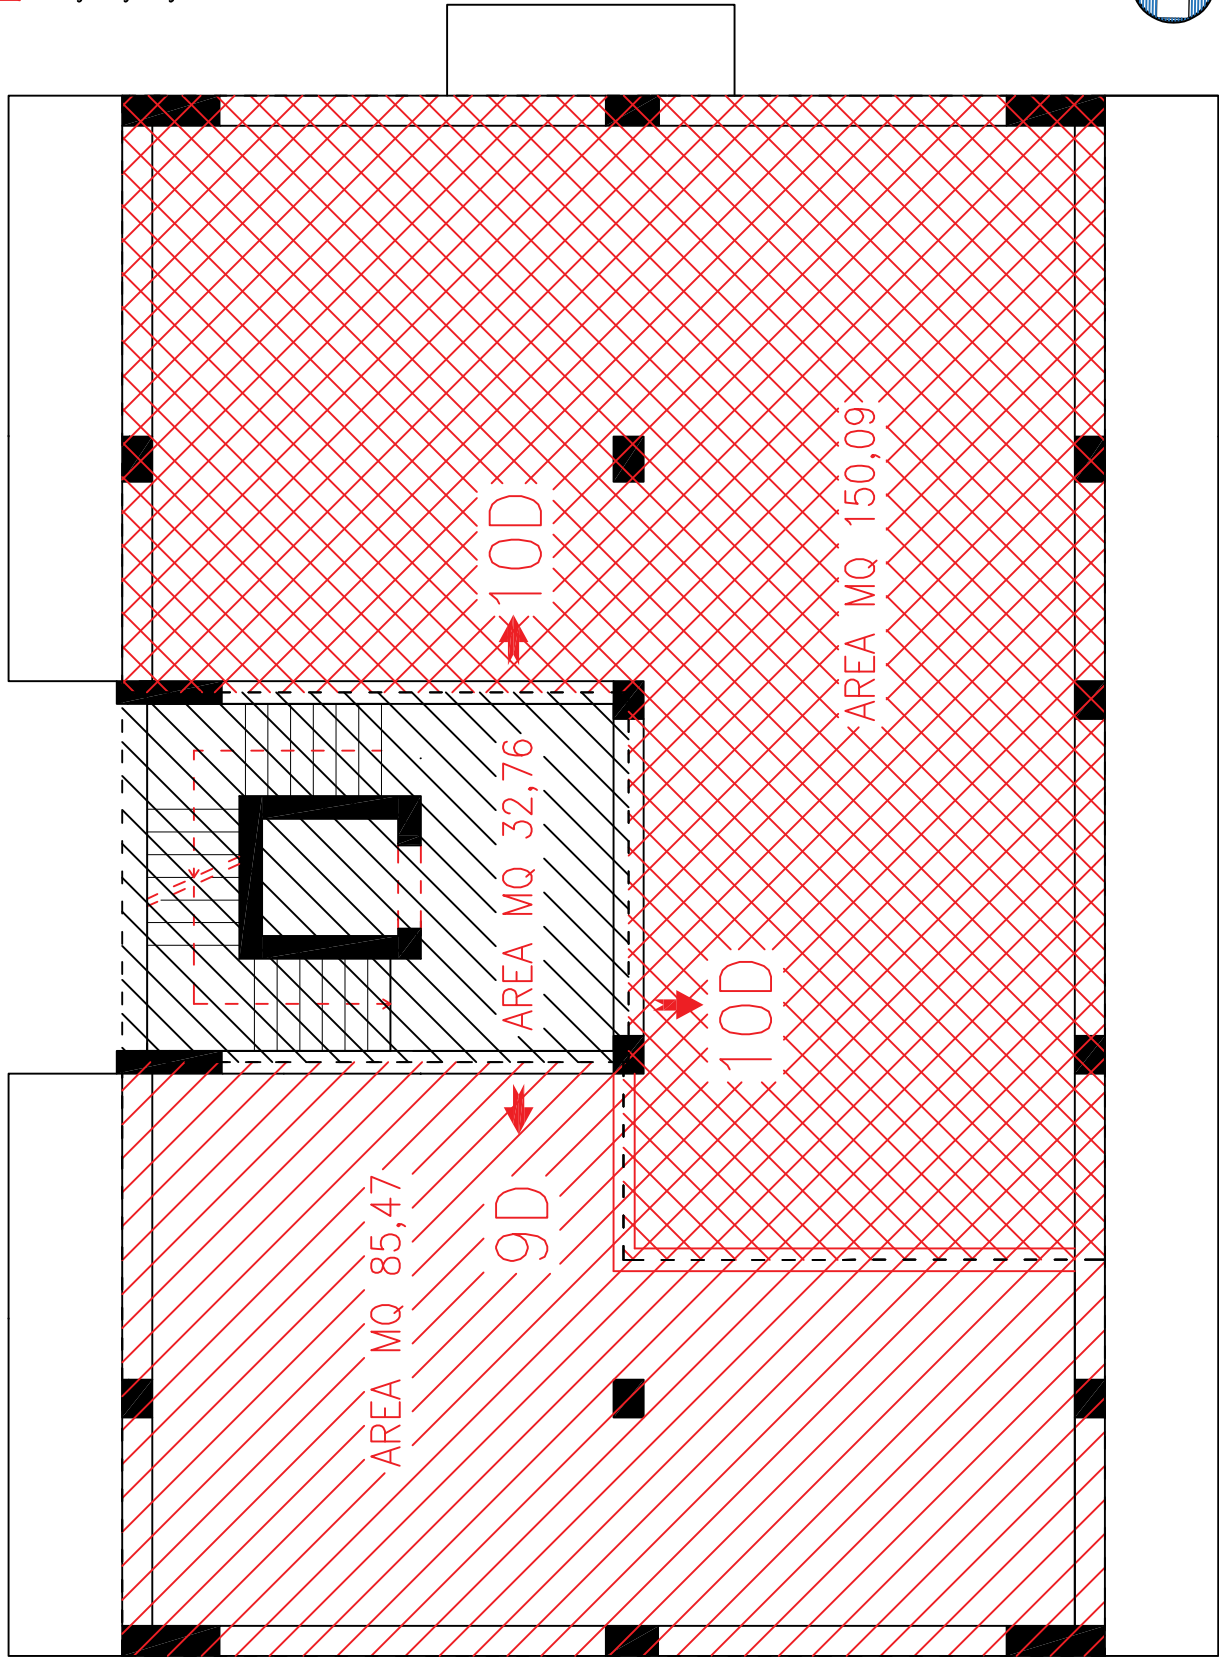

D PIANO QUARTO

scala 1:100

Rev.	DESCRIZIONE - Description	Comp.-Prep.'d	Ver.-Chk'd	App.-Appr.d	Data-Date
0	R.G.Es 280/2023-AREA DELLA SUPERFICIE -VIA DI VILLA ORTISI -SIRACUSA	AP	AP	AP	2024