

**Agenzia del Territorio
CATASTO FABBRICATI
Ufficio Provinciale di
Latina**

Dichiarazione protocollata n. LT0083439 del 16/05/2006

Planimetria di u.i.u. in Comune di Aprilia

Via Dei Pini

civ. 8

Identificativi Catastali:

Sezione:

Foglio: 115

Particella: 956

Subalterno: 1

Compilata da:

Fioratti Spallacci Mauro

Iscritto all'albo:

Geometri


Prov. Latina

N. 1445


Scheda n. 1

Scala 1:200

PIANO TERRA H. = 3,03

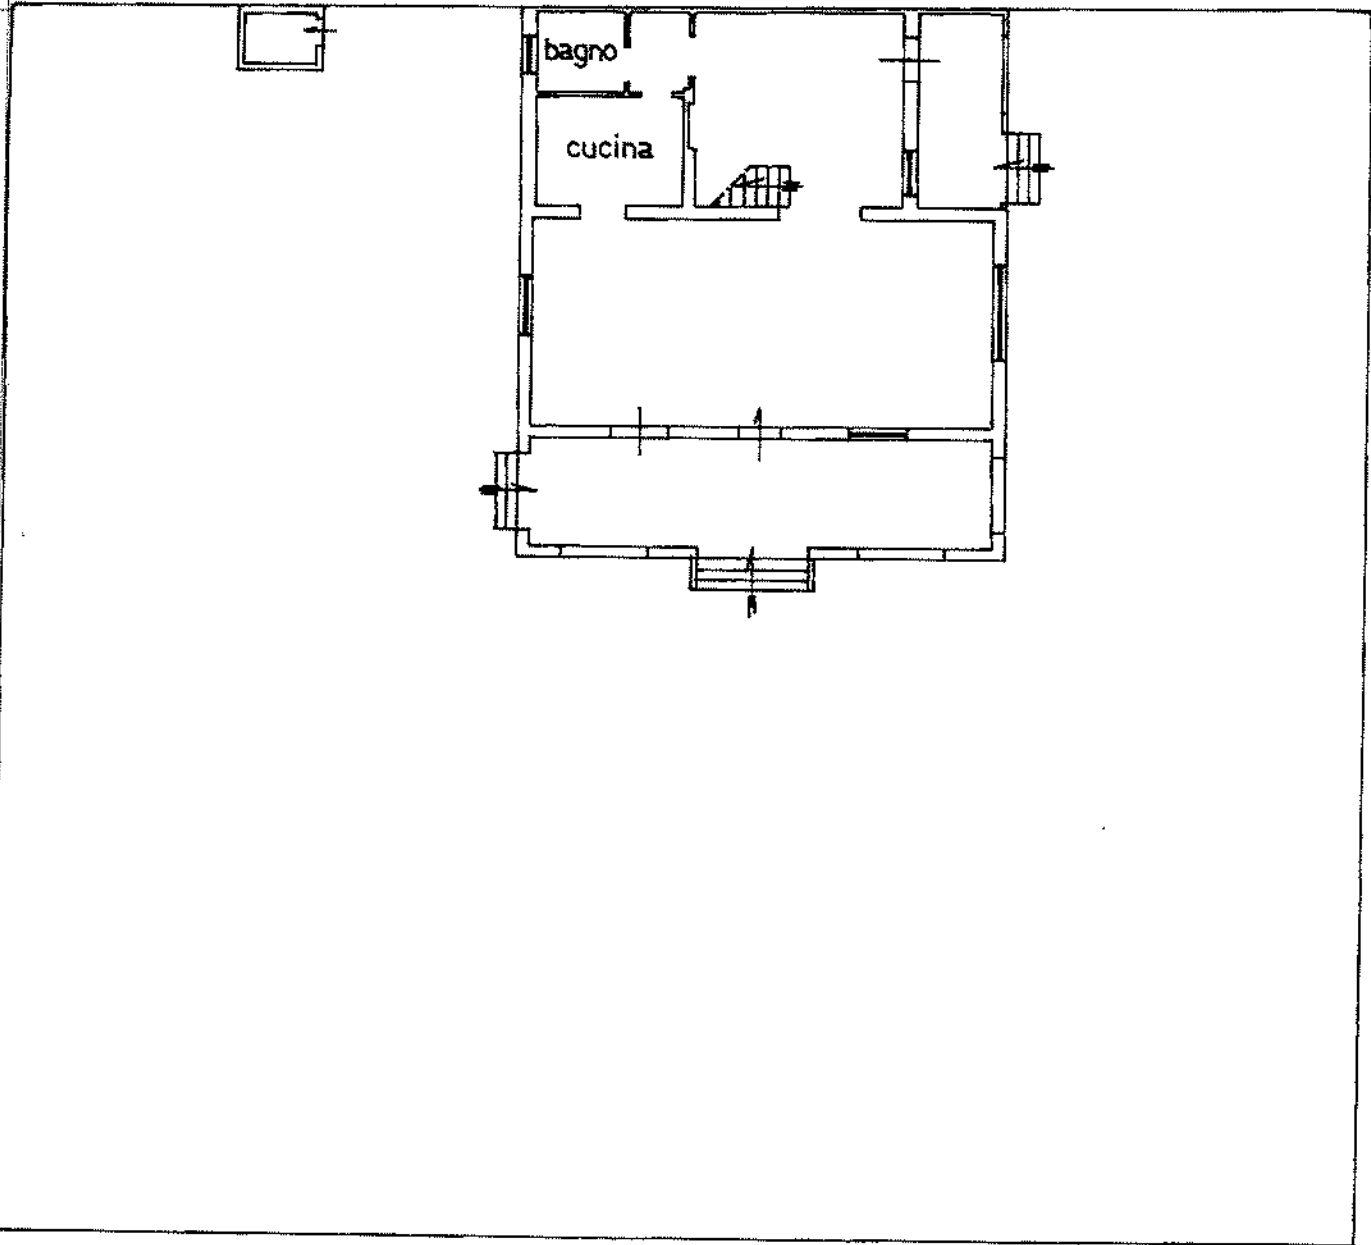

PIANO PRIMO H. med. = 2,50

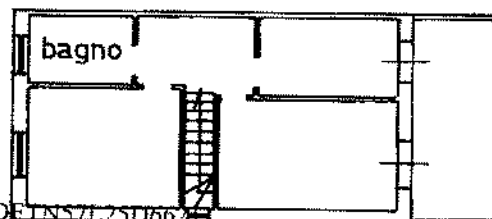

Prima planimetria in atti

Data: 11/06/2021 - n. T360920 - Richiedente: GRDFTN57L25D662J

Scale schede: 1 - Formato di acquisizione: A4(210x297) - Formato stampa richiesto: A4(210x297)

Catasto dei Fabbricati - Situazione al 11/06/2021 - Comune di APRILIA (A341) - < Foglio: 115 - Particella: 956 - Subalterno: 1 >
VIA DEIPINI n. 8 piano: T-1

Firmato Da: GIARDINO FORTUNATO Emesso Da: ARUBAPEC S.P.A. NG CA 3 Serial#: 3c99a3da618a699b736f378699526a7f

