



**Agenzia del Territorio
CATASTO FABBRICATI
Ufficio Provinciale di
Frosinone**

Dichiarazione protocollo n. 145599 del 05/08/2003	
Planimetria di u.i.u. in Comune di Ceccano	
Via Marano	civ.
Identificativi Catastali:	Compilata da: Malandrucco Giuliano
Sezione:	Iscritto all'albo: Geometri
Foglio: 26	Prov. Frosinone
Particella: 210	N. 1164
Subalterno: 18	

Scheda n. 1 Scala 1:200

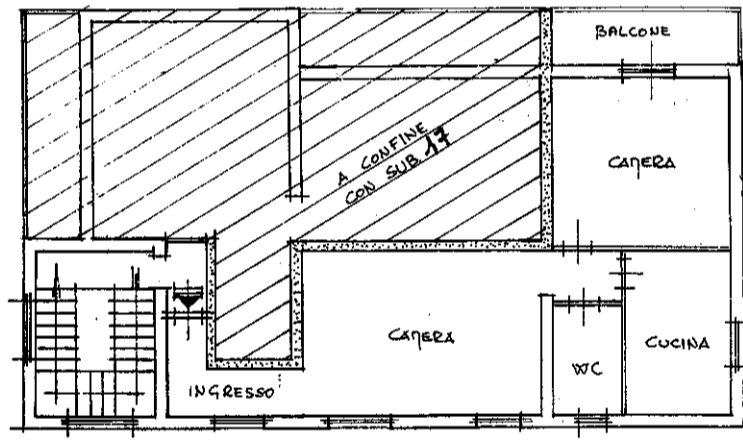

PIANO TERZO
H = 3,00

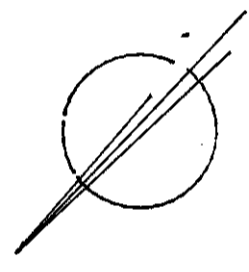

mapa 01

Catasto dei Fabbricati - Situazione al 12/03/2019 - Comune di CECCANO (C413) - Foglio: 26 - Particella: 210 - Subalterno: 18 - VIA MARANO n. 68 piano: 3;