

E.I. 269/18

Tribunale di Frosinone

COMUNE DI CECCANO (FR)
VIA MARANO n.70
CATASTO Foglio 26 mapp. 210




scala1: 2000



TETTOIA
DA DEMOLIRE

PLANIMETRIA STATO DEI LUOGHI

scala1: 200

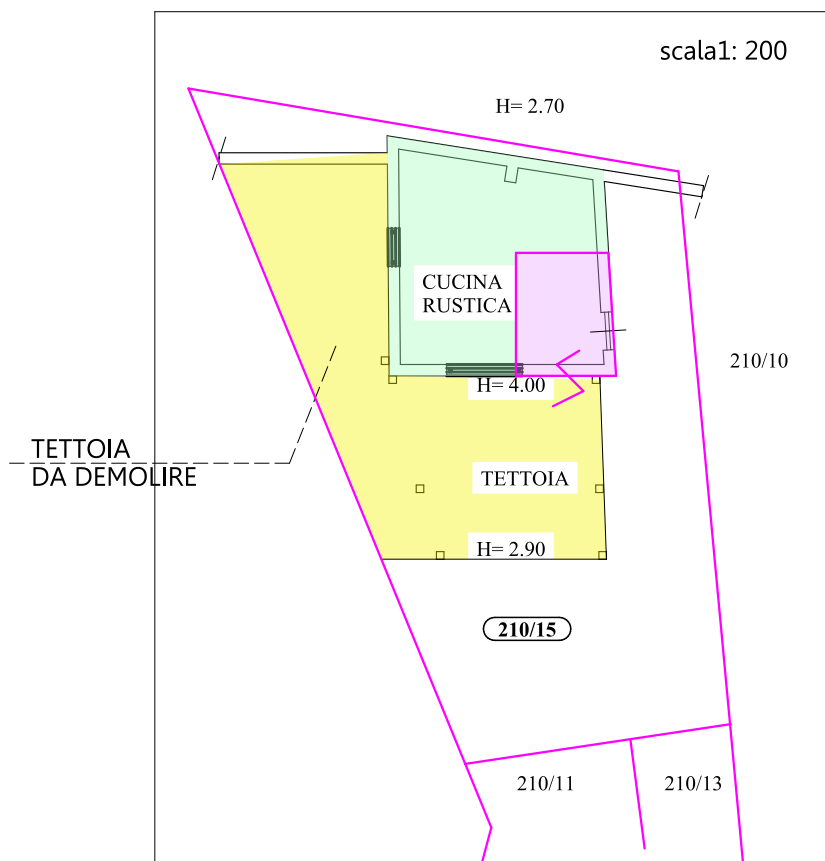

IL TECNICO
Geom. Paolo Polletta

