

**Agenzia del Territorio  
CATASTO FABBRICATI  
Ufficio Provinciale di  
Napoli**

Dichiarazione protocollo n. 413680 del 04/07/2002

Planimetria di u.i.u. in Comune di Marano Di Napoli

Viale Parco La Quercia

civ. CM

Identificativi Catastali:

Sezione:

Foglio: 17

Particella: 1018

Subalterno: 4

Completata da:


Iscritto all'albo:  
Ingegneri

Prov. Napoli

Scheda n. 1

Scala 1:100

PIANO SECONDO  
INT. 4

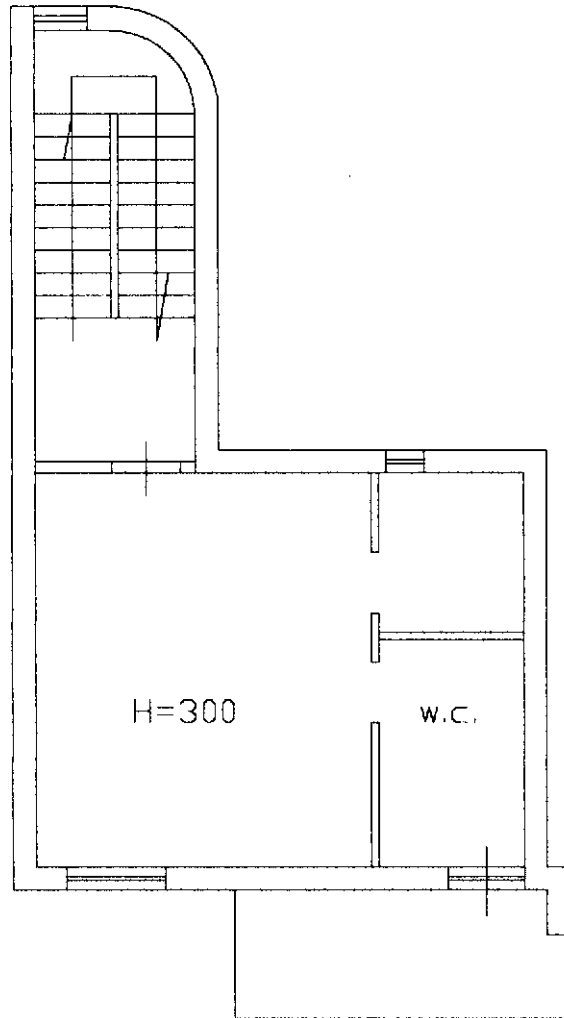

Ultima planimetria in atti


**Agenzia delle Entrate  
CATASTO FABBRICATI  
Ufficio Provinciale di  
Napoli**

ELABORATO PLANIMETRICO	
Compilato da:	[REDACTED]
Iscritto all'albo:	[REDACTED]
Geometri	[REDACTED]
Prov. Napoli	[REDACTED]


Comune di Marano Di Napoli	Protocollo n. NA0223093 del 15/06/2017
Sezione: Foglio: 17 Particella: 1018	Tipo Mappale n. del

Dimostrazione grafica dei subalterni Scala 1 : 500


**Piano Terra**

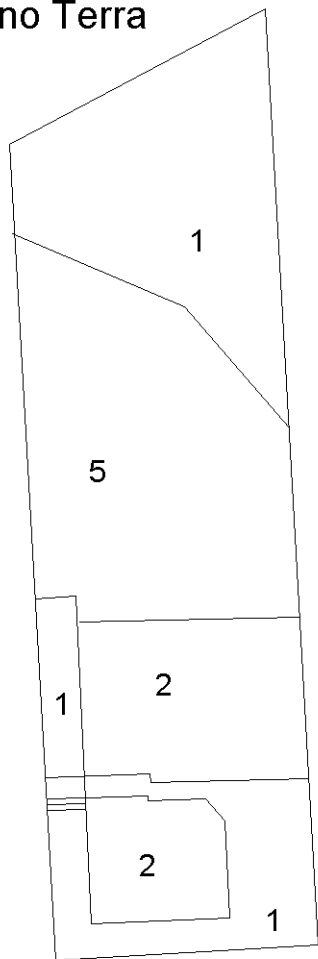



**Piano Primo**

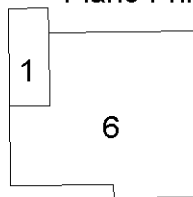

**Piano Secondo**

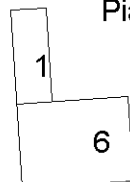

**Piano Seminterrato**

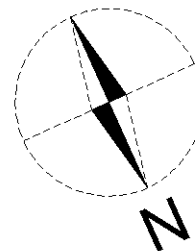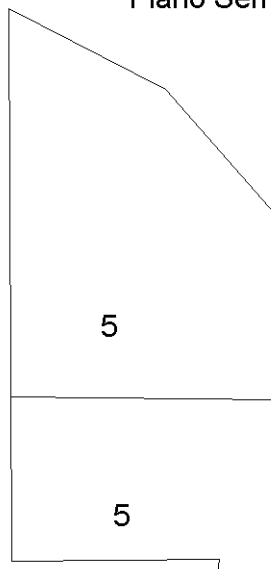

Ultima planimetria in atti