

**Agenzia del Territorio
CATASTO FABBRICATI**
Ufficio provinciale di
Frosinone


Dichiarazione protocollo n. del 15/02/2005
Pianimetria di n. s. n. in Comune di Cassino
Via Varlese

civ. SNC

Identificativi Catastrali:
Sezione: 34
Foglio: 504
Particella: 504
Subalterno:
Comilata da:
Sevasta all'albo:
Prov. Frosinone R.

Scala 1: 250

Ultima planimetria in atti

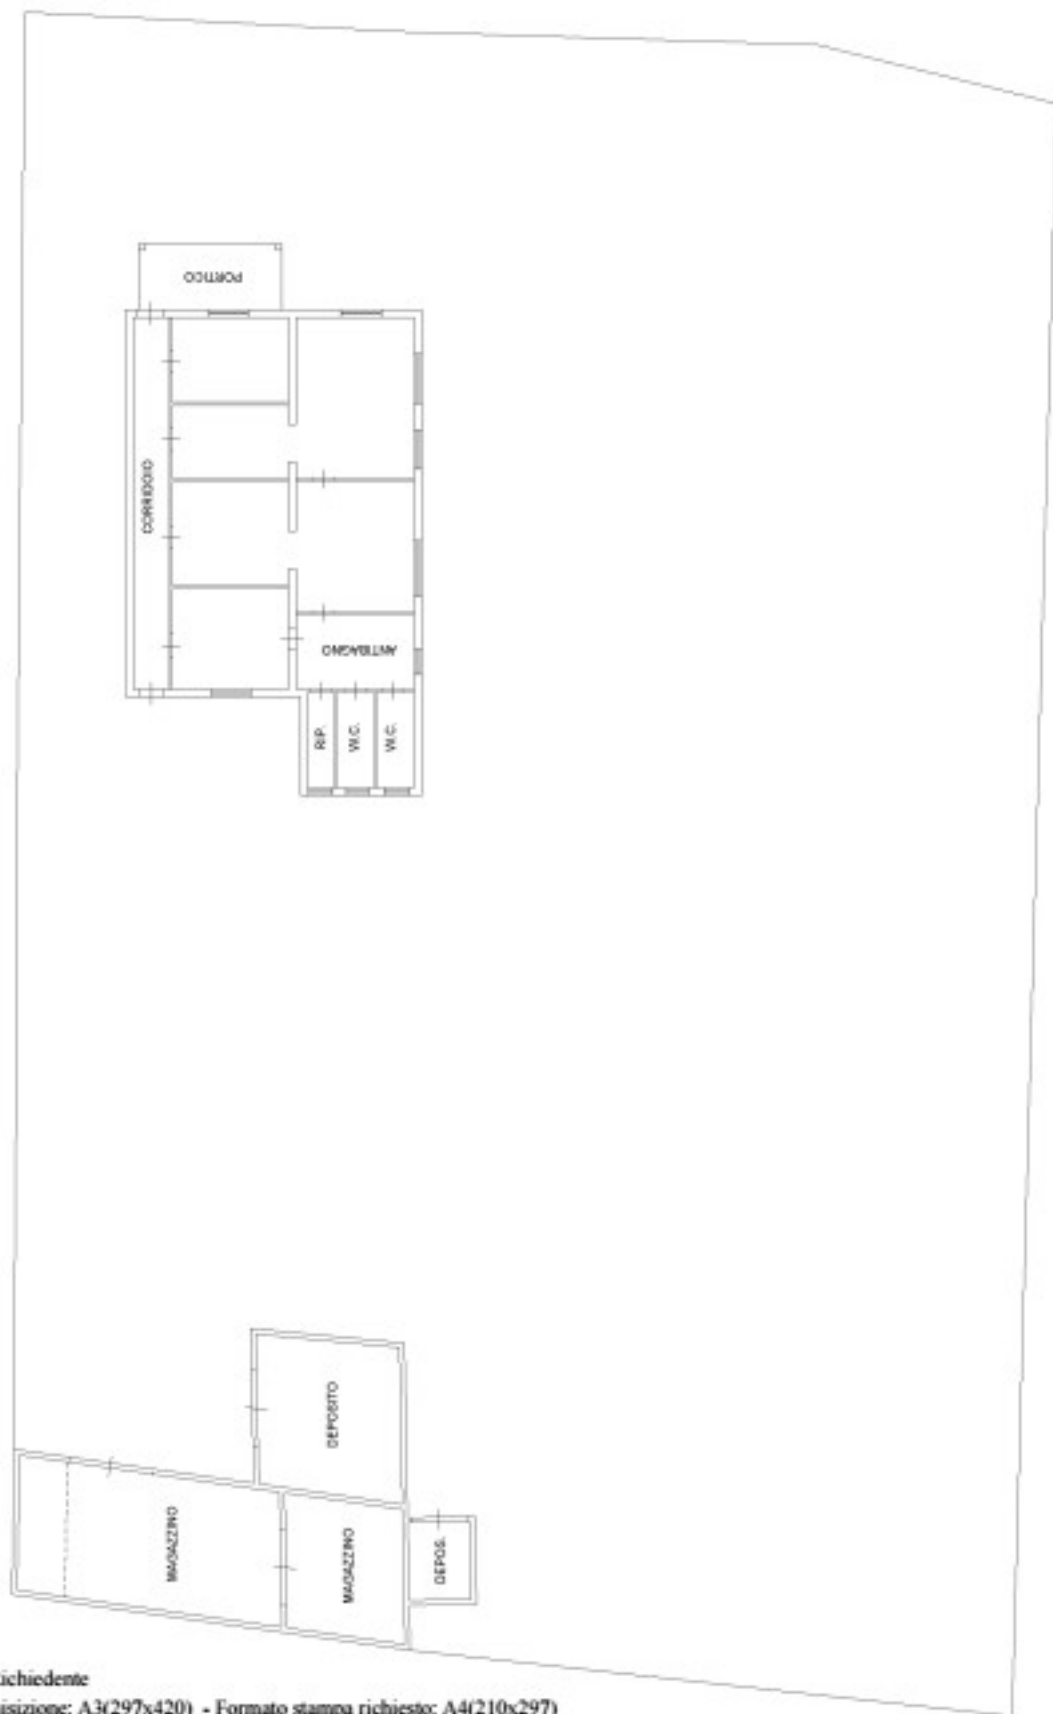

PIANO TERRA h= cm 250